


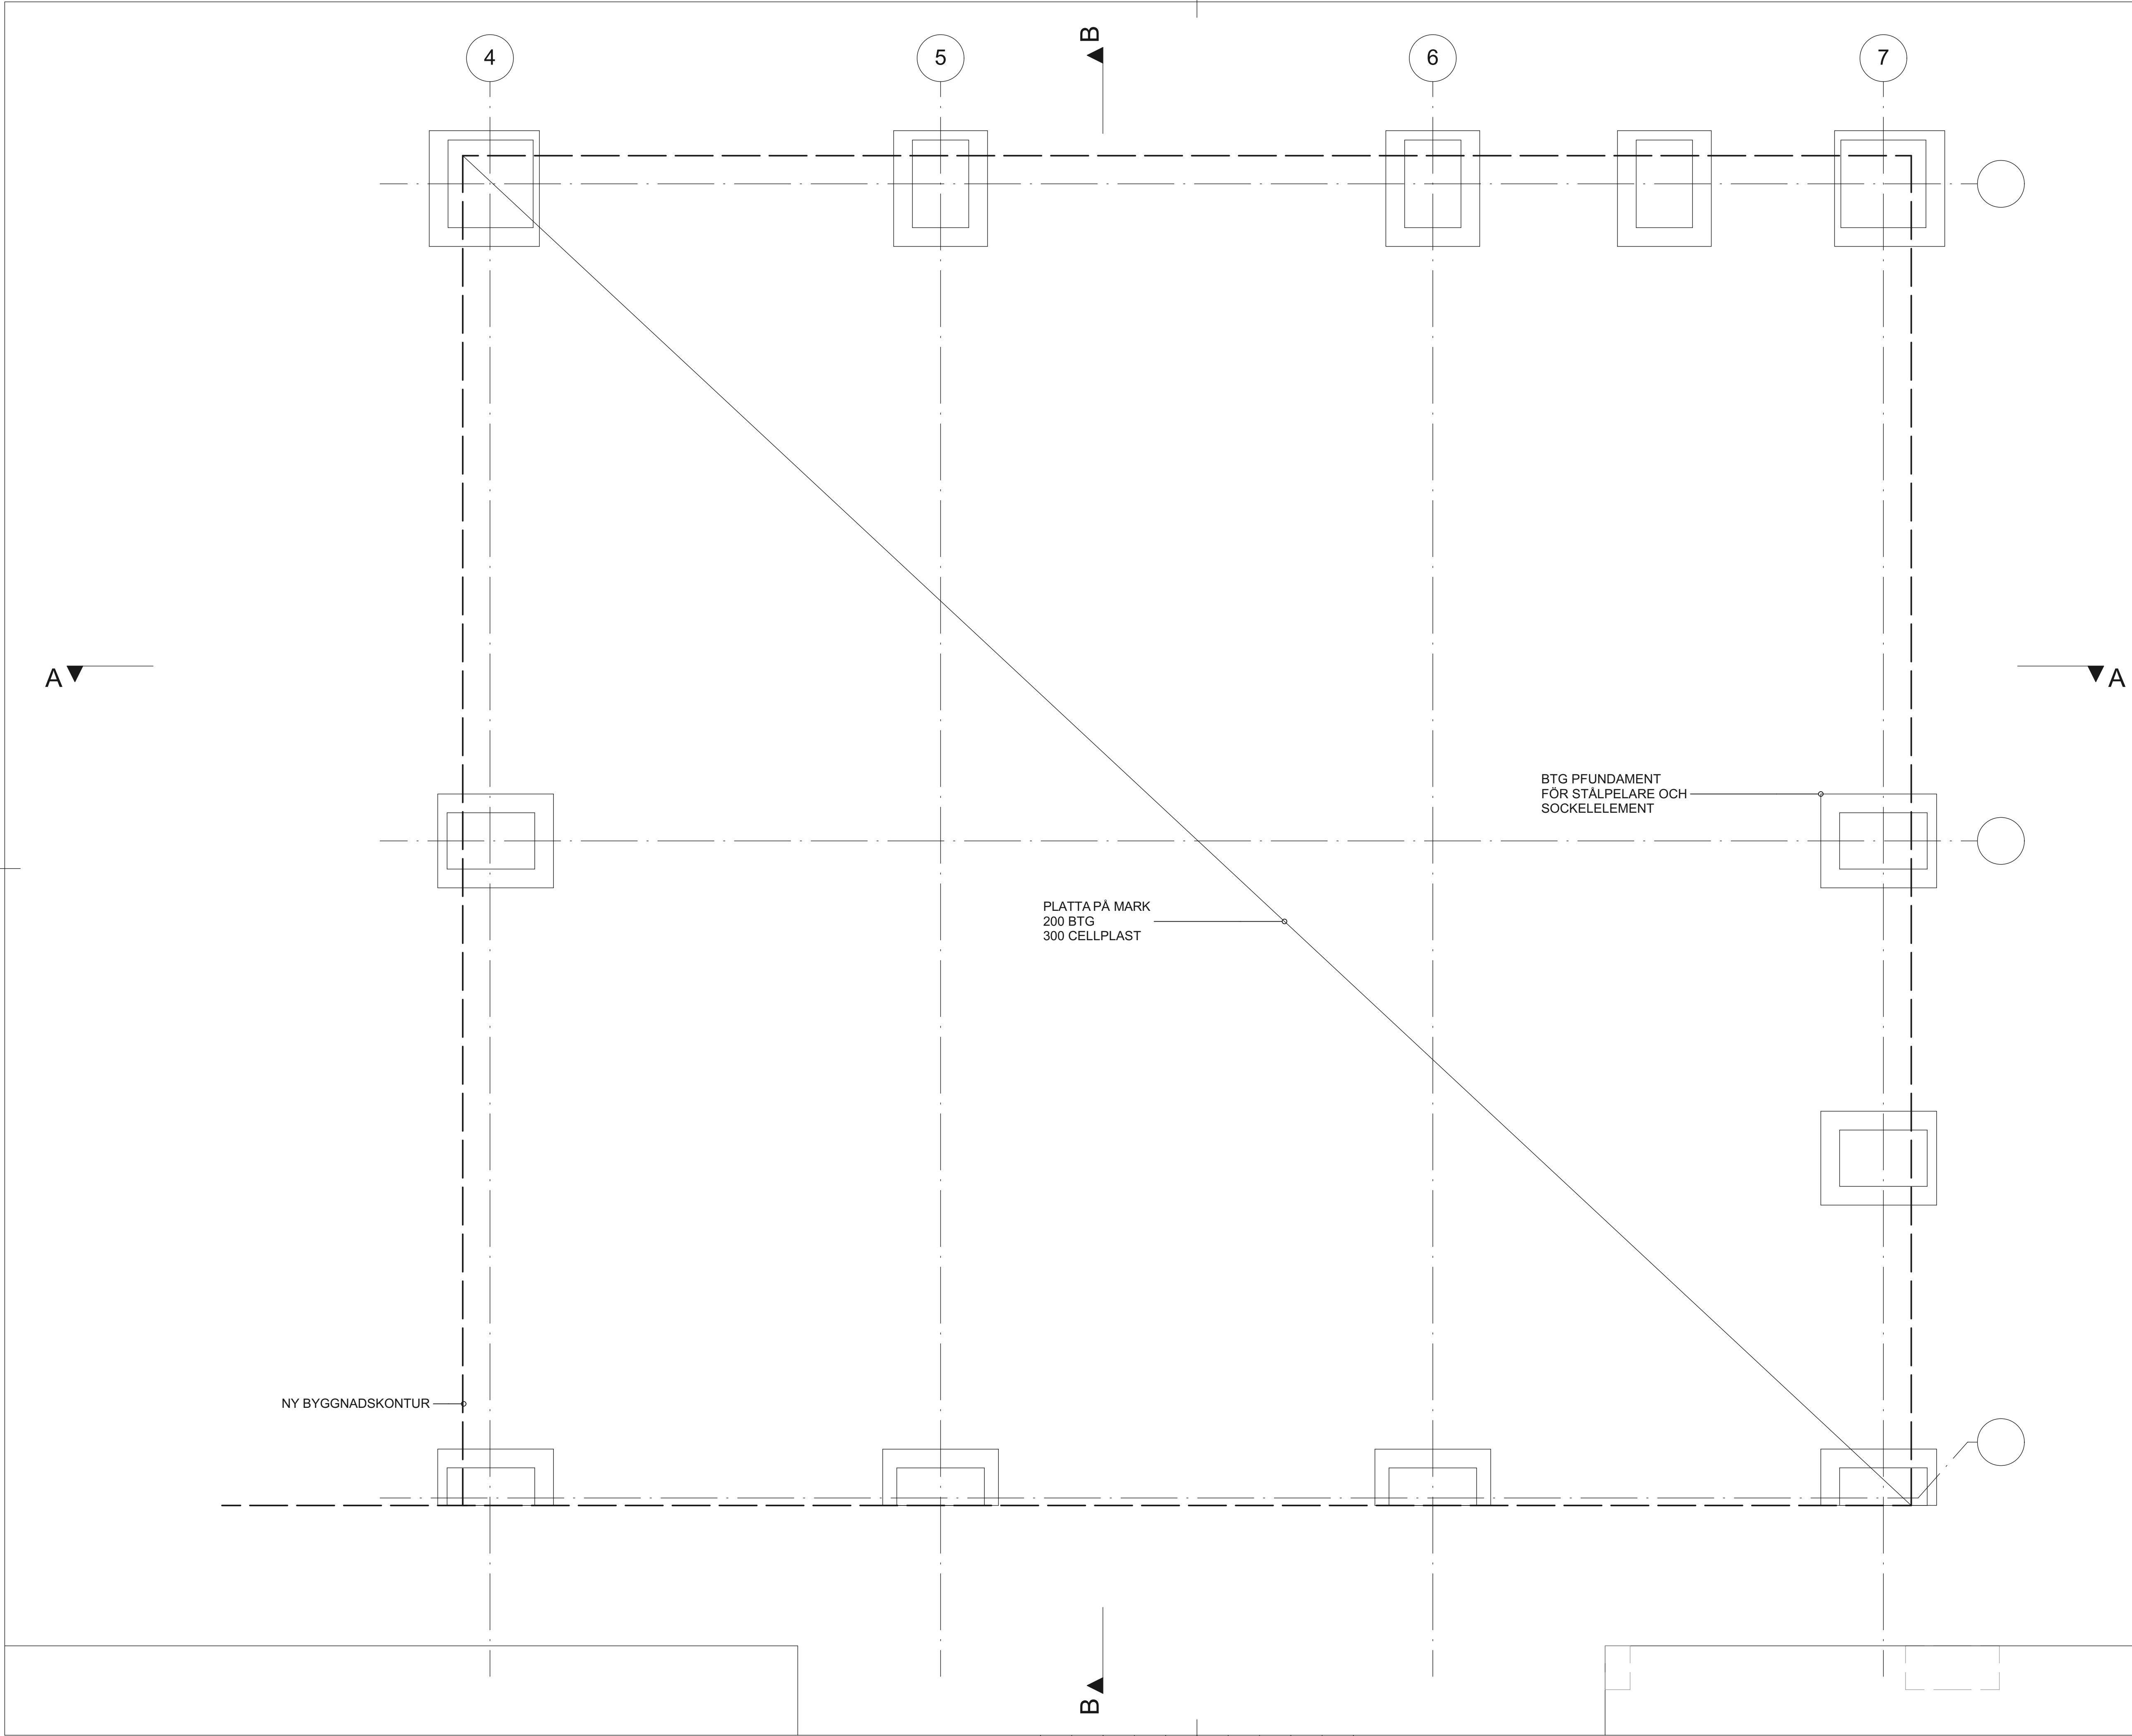

FÖRKLARINGAR

Mått anges i millimeter.

2020-10-23

BET	ANT	ÄNDRING AVSER	DATUM	Sign.

SKISS

PADELHALLEN

ÖA

ÖSTBERG ARKITEKTUR AB

TURISKTIVÄGEN 56C

826 40 JÄRVISÖ

070-396 55 30

ab@ostbergarkitektur.se

www.ostbergarkitektur.se

LUPPÖRAG NR	RITAD AV	HANDLÄGGARE
J20010	JOAKIM ÖSTBERG	JOAKIM ÖSTBERG
DATUM	ANSVARIG	
	JOAKIM ÖSTBERG	


FASTIGHET: NORRKÄMSTA 16:3

TILLBYGGNAD INDUSTRILOKAL FÖR PADEL

GRUNDLÄGGNINGSPLAN

SKALA	NUMMER	BET
1:50	[A1] A-40.1-000	
1:100	[A3]	

Mått anges i millimeter.

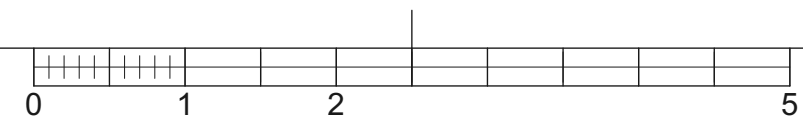

BET	ANT		ÄNDRING AVSER	DATUM	Sign.

PADELHALLEN



FASTIGHET: NORRKÄMSTA 16:3
TILLBYGGNAD INDUSTRILOKAL FÖR PADEL
MARKPLAN 1:100

SKALA	NUMMER	BET
1:100 [A1]	A-40.1-100	
1:100 [A3]		

MARKPLAN
BYA 500 KVM

BYA 500 KVM

FÖRKLARINGAR


Mått anges i millimeter.

2020-10-23

BET	ANT	ÄNDRING AVSER	DATUM	Sign.	

SKISS

PADELHALLEN

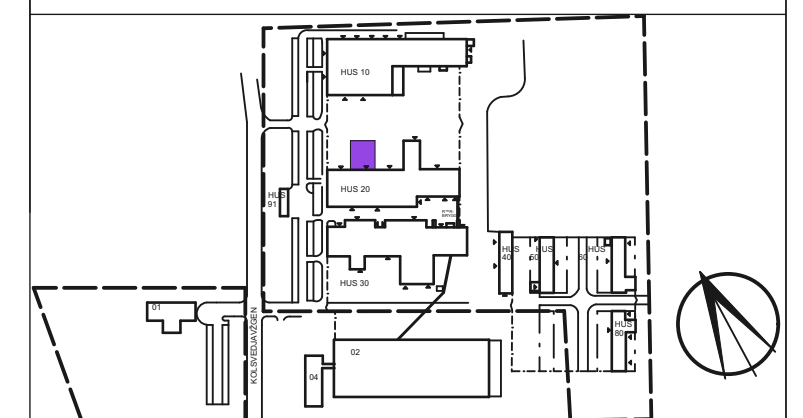



ÖA ÖSTBERG ARKITEKTUR AB
TURISKT VÄGEN 56C
820 40 JÄRVSO
070-396 55 30
ab@ostbergarkitektur.se
www.ostbergarkitektur.se

UPPDRAK NR	RITAD AV	HANDLÄGGARE
J20010	JOAKIM ÖSTBERG	JOAKIM ÖSTBERG
DATUM	ANSVARIG	
	JOAKIM ÖSTBERG	

FASTIGHET: NORRKÄMSTA 16:3
TILLBYGGNAD INDUSTRILOKAL FÖR PADEL
MARKPLAN

SKALA	NUMBER	BET
1:50 [A1]	A-40.1-110	
1:100 [A3]		

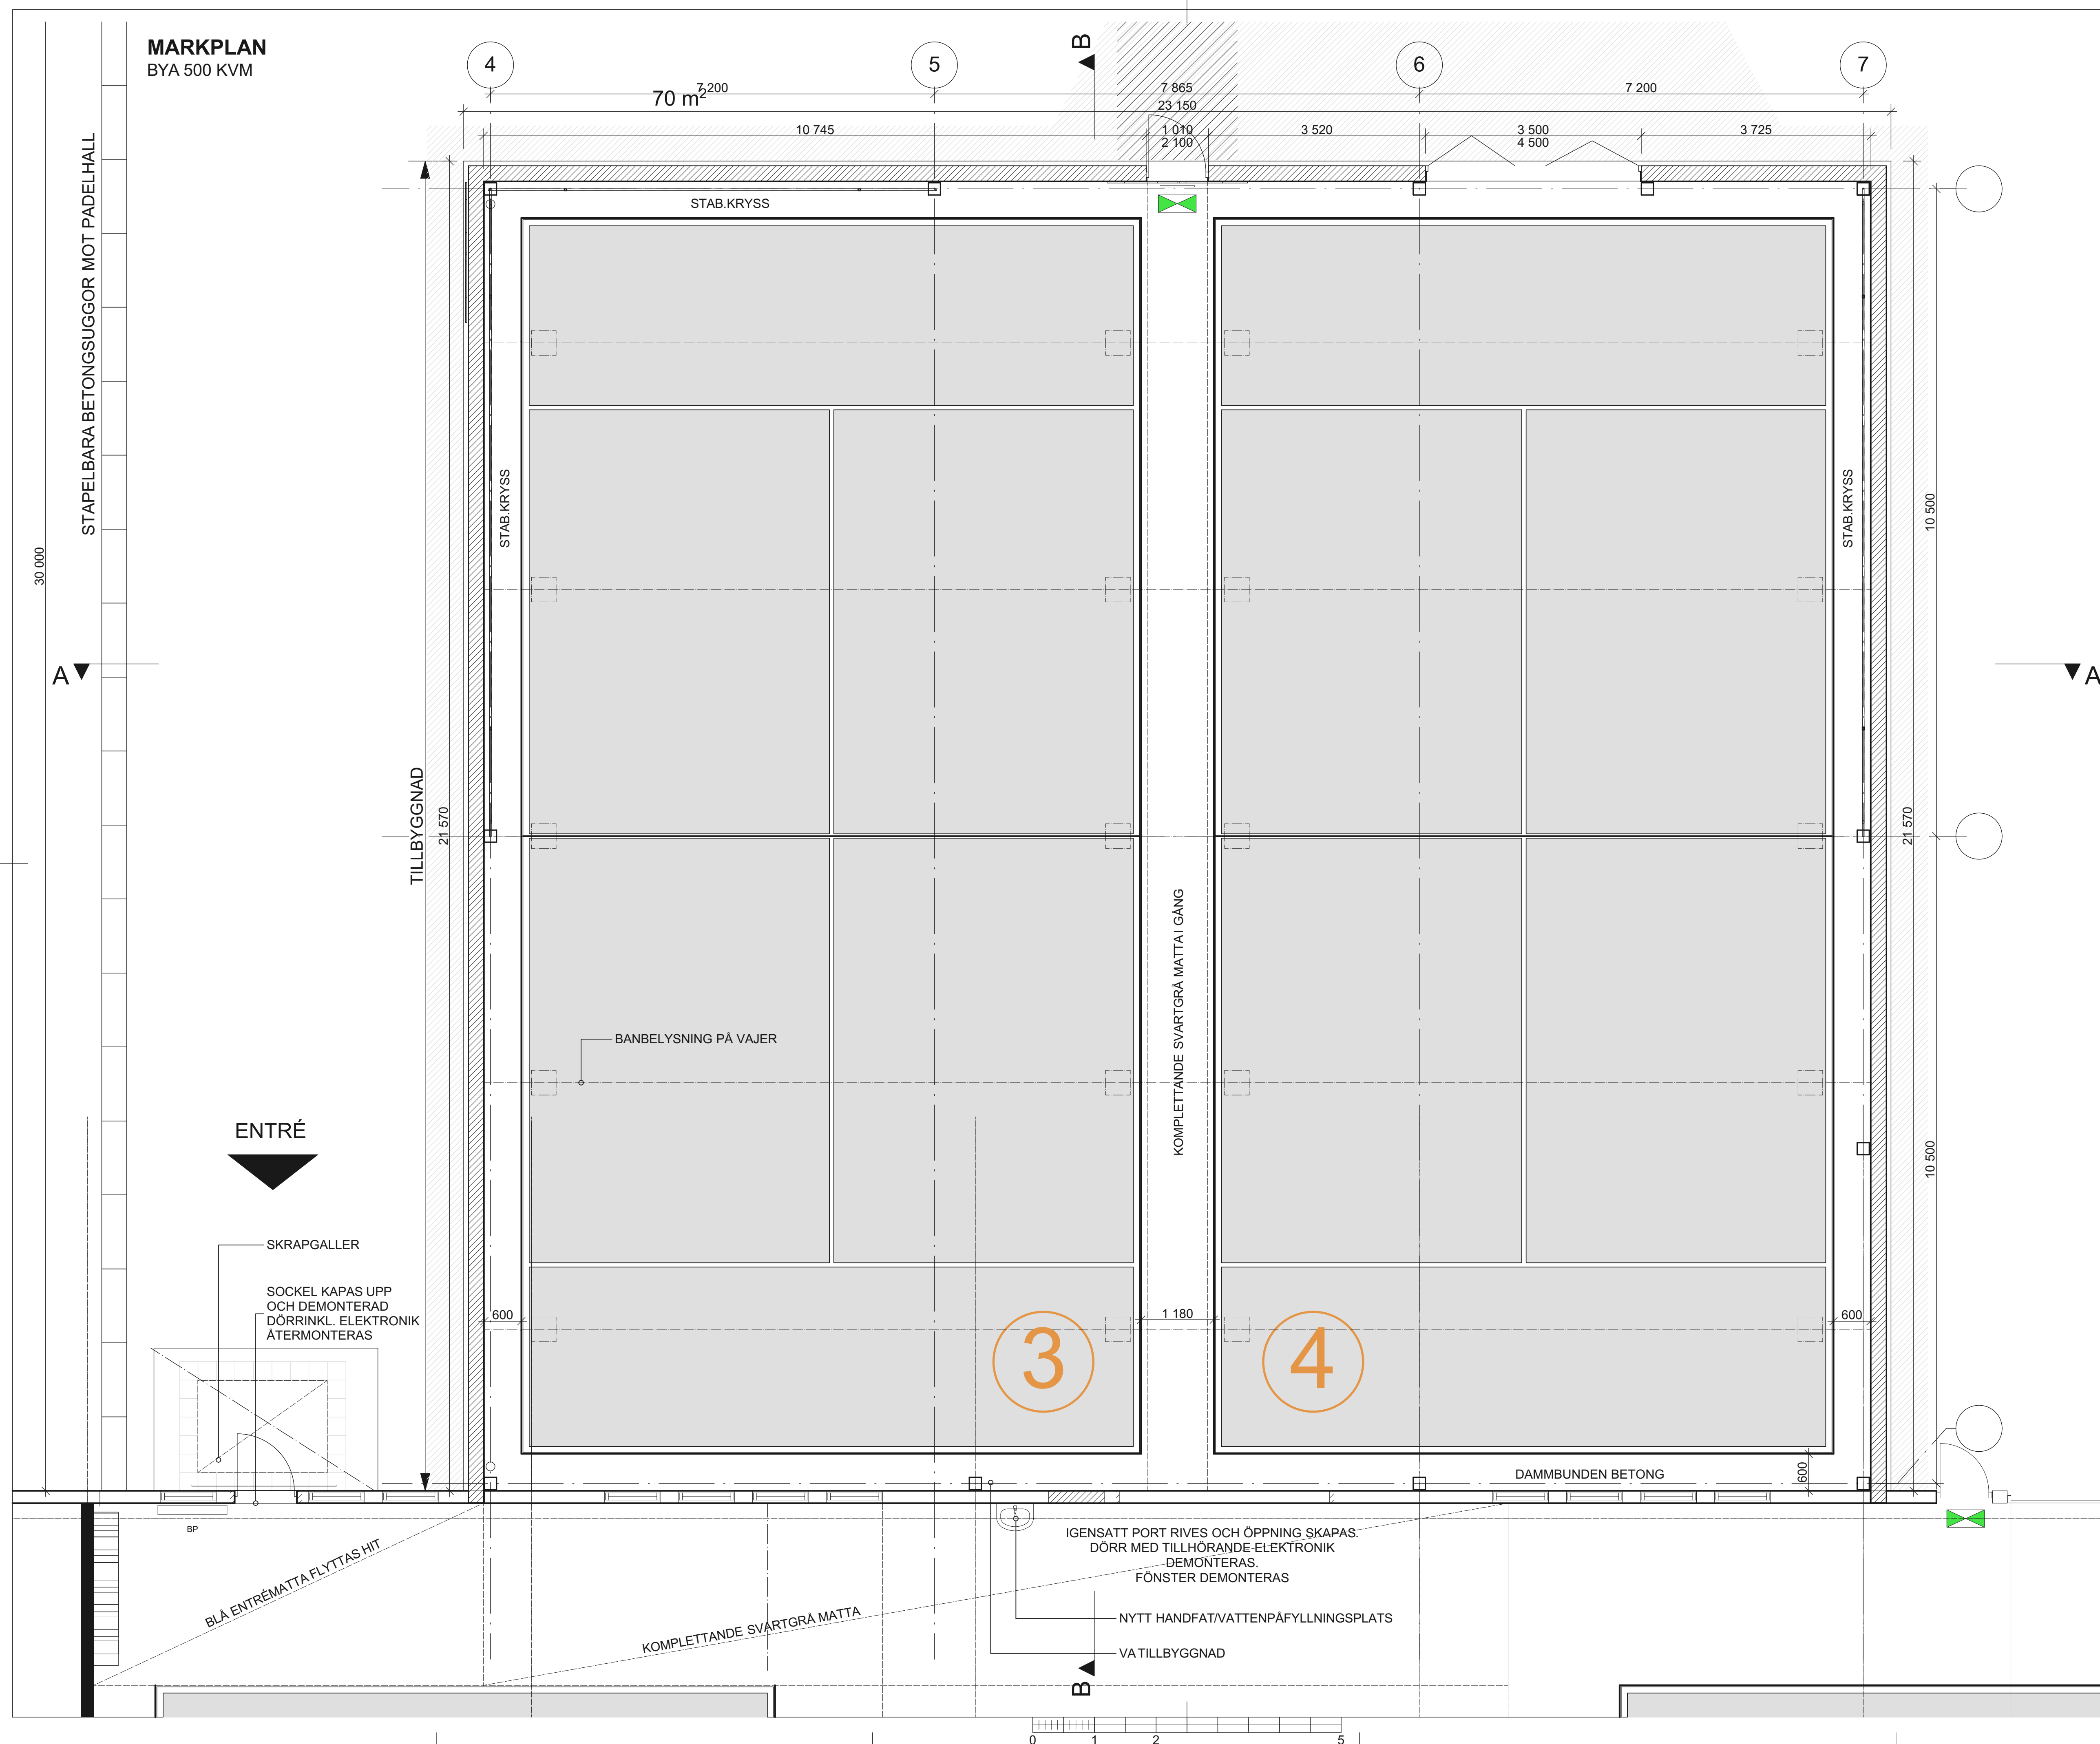

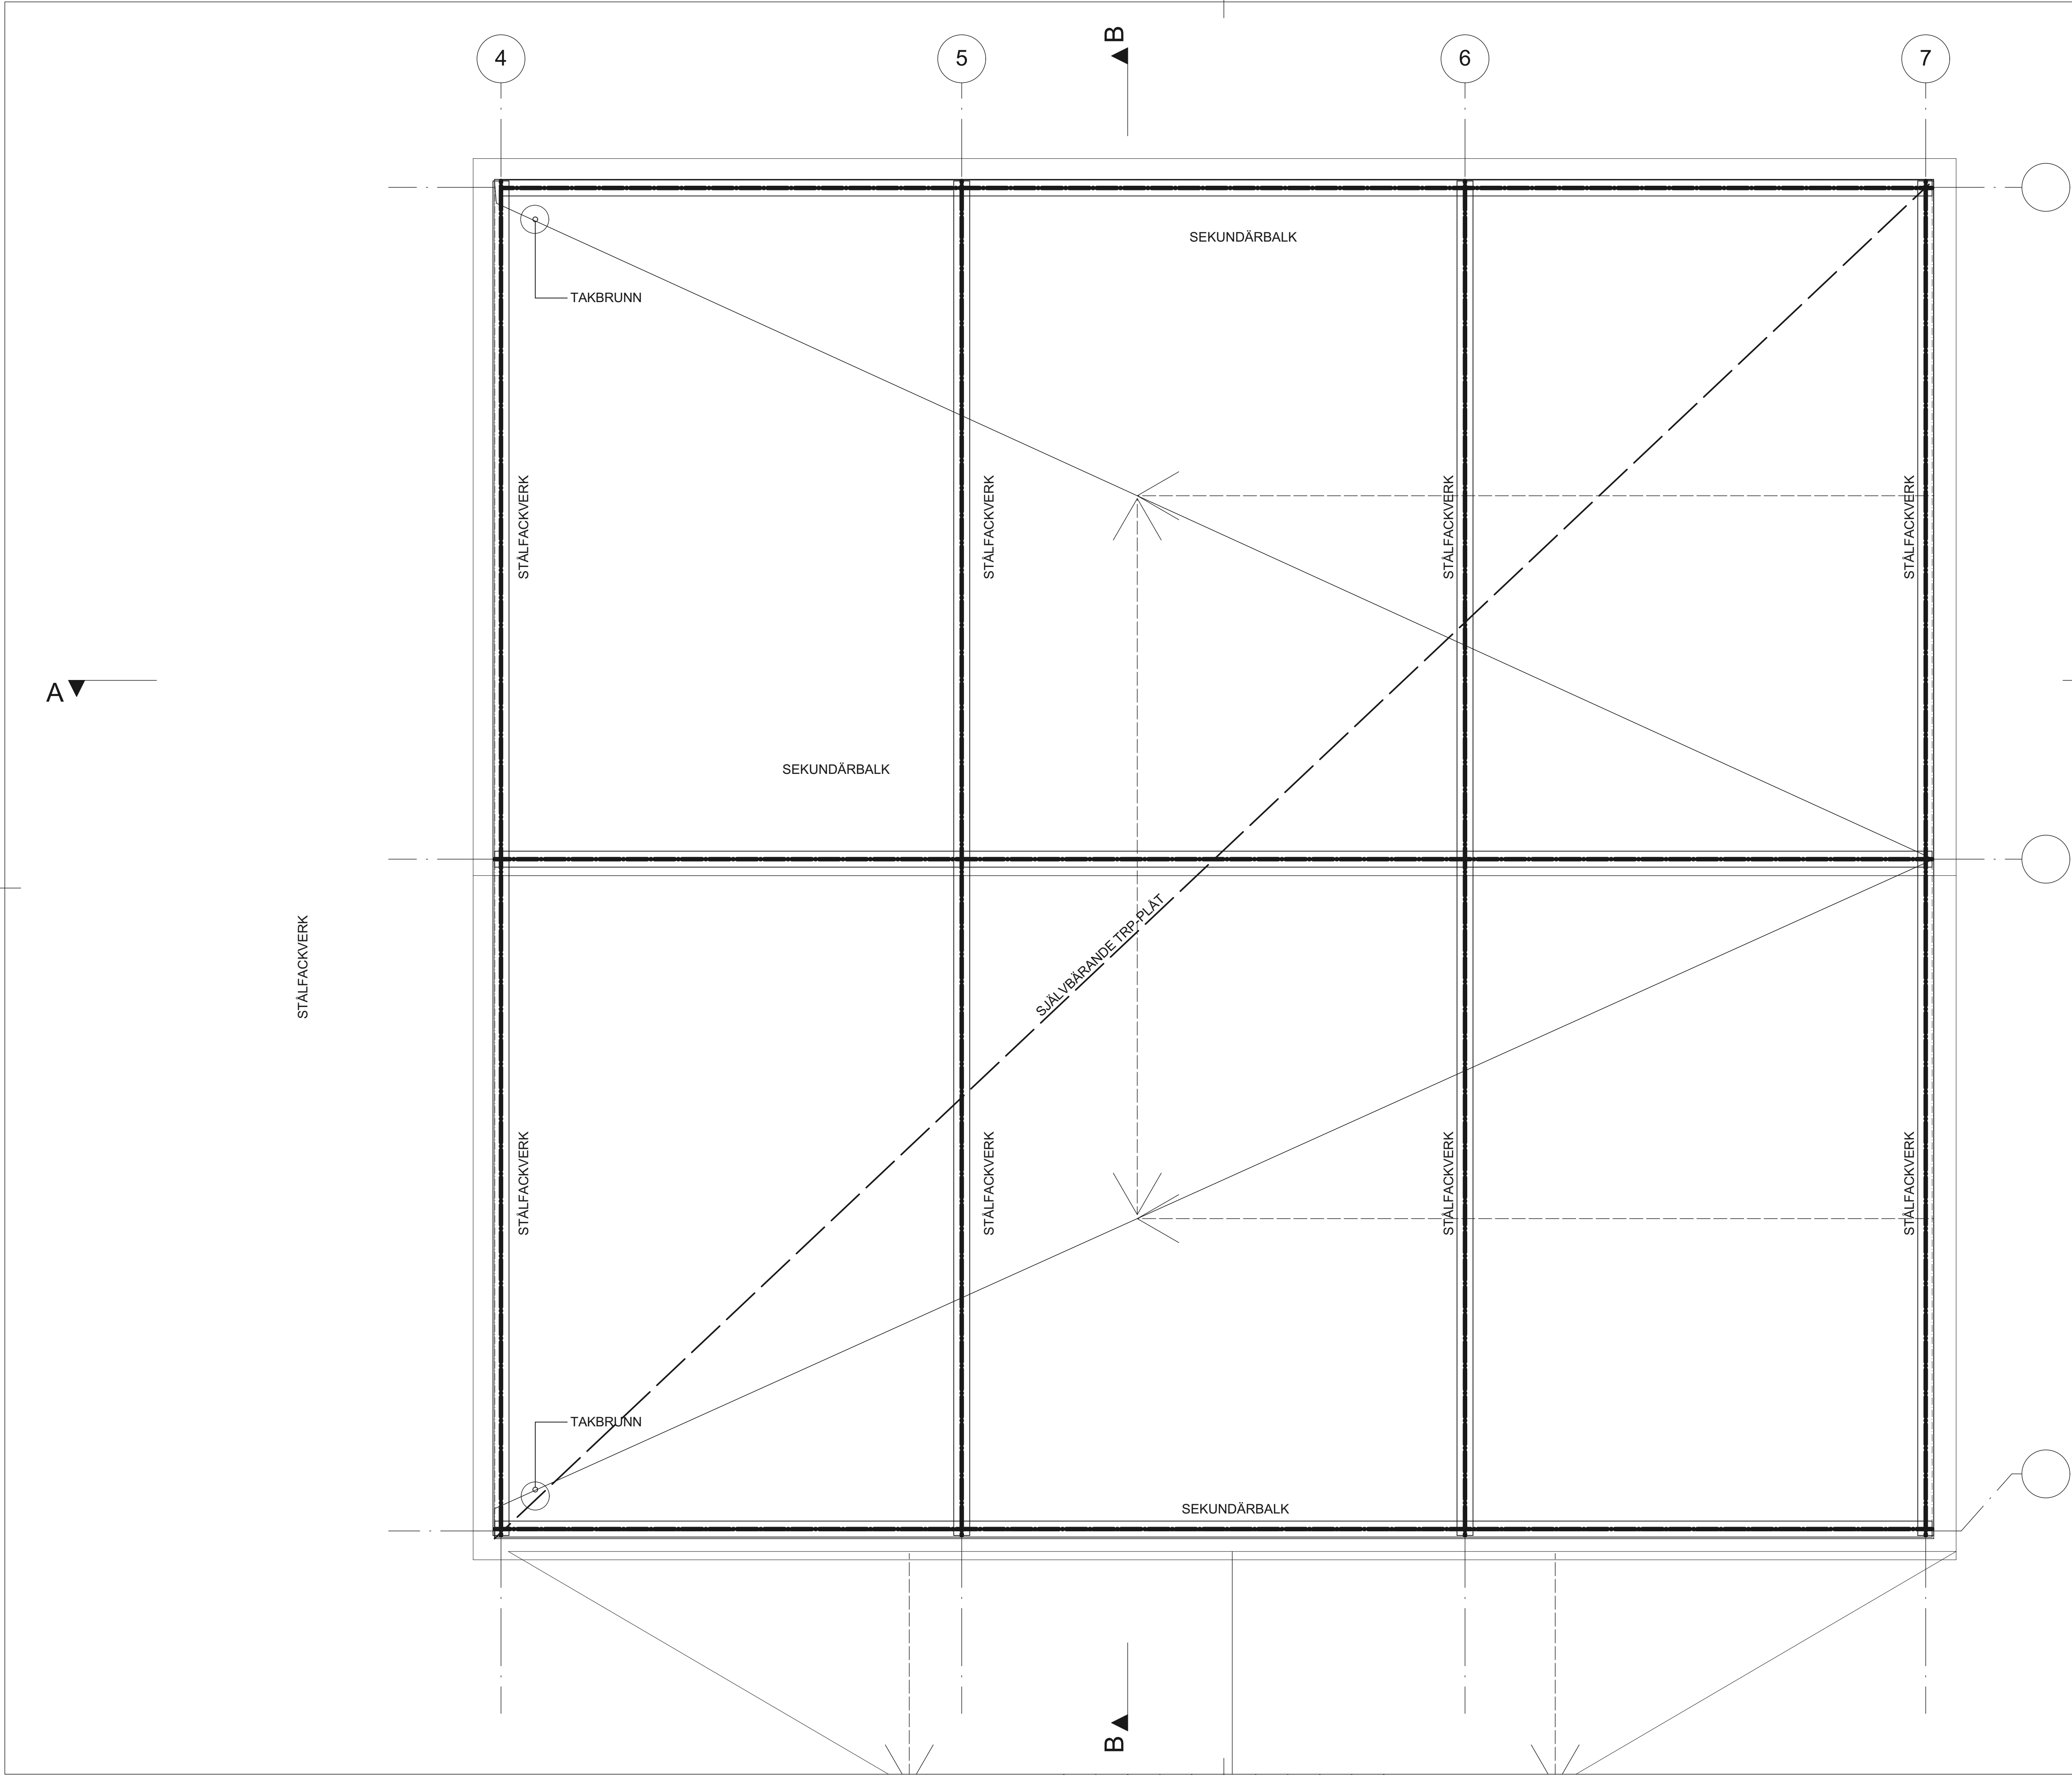

FÖRKLARINGAR


Mått anges i millimeter.

2020-10-23

BET	ANT	ÄNDRING AVSER	DATUM	Sign.	

SKISS

PADELHALLEN

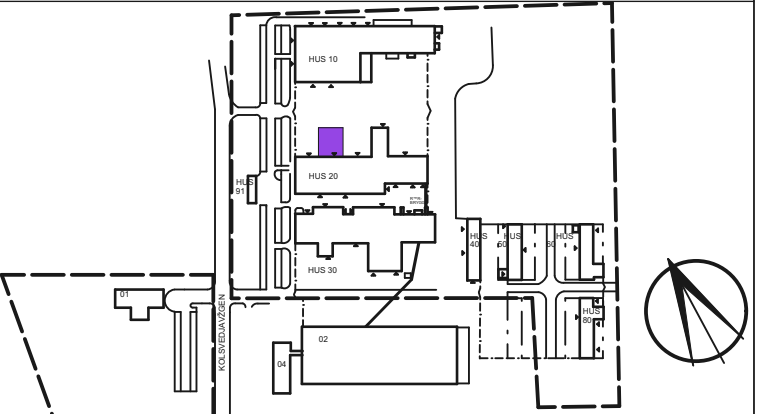

ÖA

ÖSTBERG ARKITEKTUR AB
TUNISKTVÄGEN 56C
826 40 JÄRVISÖ
070-396 55 30
ab@ostbergarkitektur.se
www.ostbergarkitektur.se

LUPPÖRAG NR J20010	RITAD AV JOAKIM ÖSTBERG	HANDLÄGGARE JOAKIM ÖSTBERG
DATUM	ANSVARIG JOAKIM ÖSTBERG	

FASTIGHET: NORRKÄMSTA 16:3
TILLBYGGNAD INDUSTRILOKAL FÖR PADEL
TAKPLAN

SKALA 1:50 1:100	NUMMER [A1] [A3] A-40.1-210	BET
------------------------	--------------------------------------	-----

Mått anges i millimeter.



2020-10-23

BET	ANT	ÄNDRING AVSER		DATUM	Slut

SK|SS

PADELHALLEN




ÖA ÖSTBERG ARKITEKTUR AB
TURISKT VÄGEN 56C
820 40 JÄRVSÖ
070-396 55 30
ab@ostbergarkitektur.se
www.ostbergarkitektur.se


UPPDRAG NR	RITAD AV	HANDLÄGGARE
J20010	JOAKIM ÖSTBERG	JOAKIM ÖSTBERG
DATUM	ANSVARIG	
	JOAKIM ÖSTBERG	

FASTIGHET: NORRKÄMSTA 16:3
TILLBYGGNAD INDUSTRILOKAL FÖR PADEL
SEKTIONER: A-A OCH B-B


SKALA	NUMBER	BET
1:50 [A1]	A-40.2-111	
1:100 [A3]		

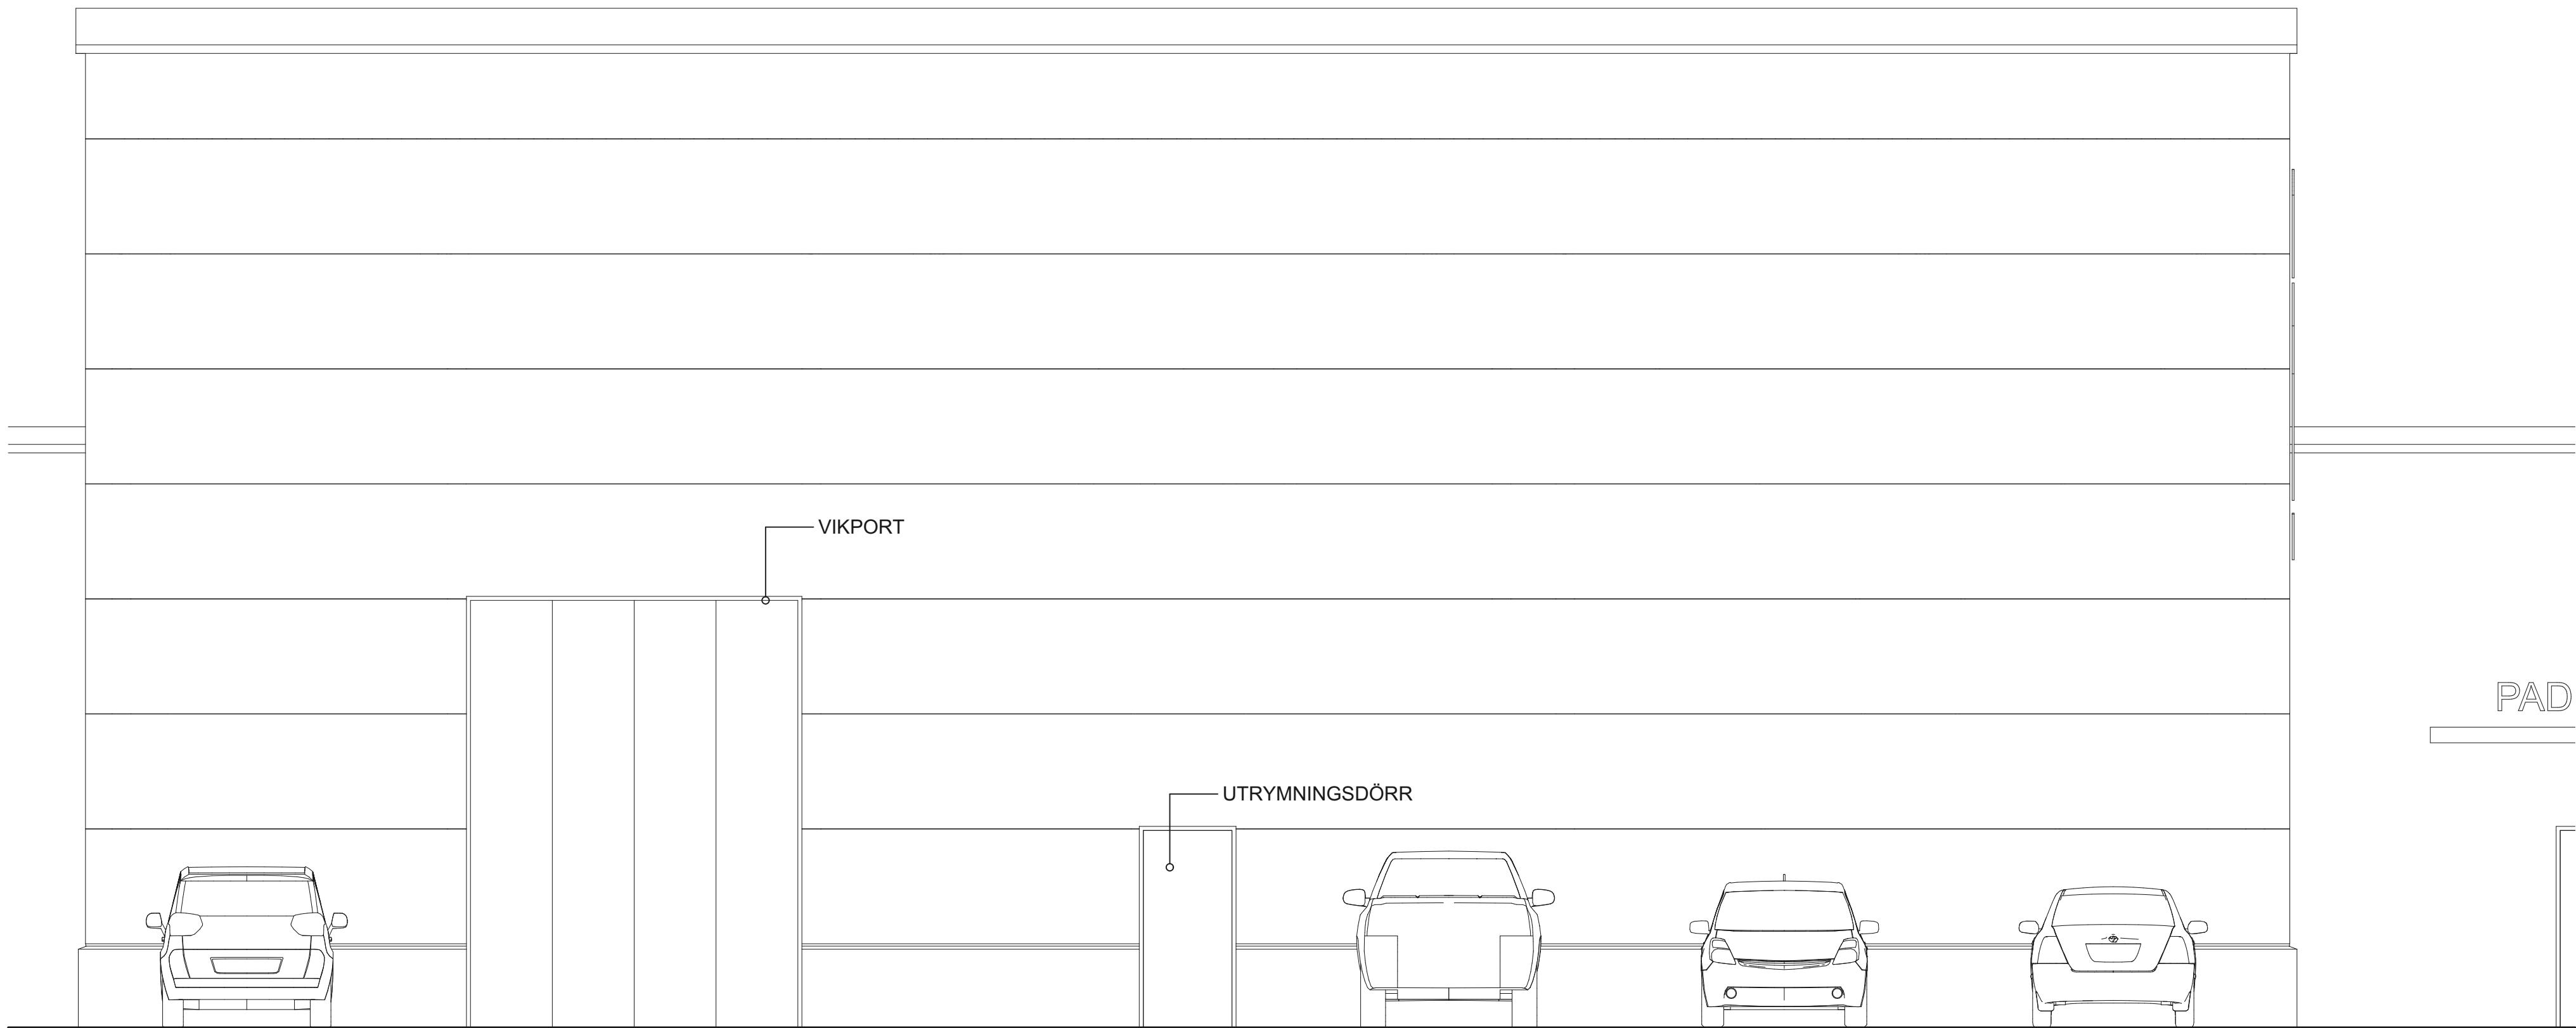

FASAD MOT NORDOST

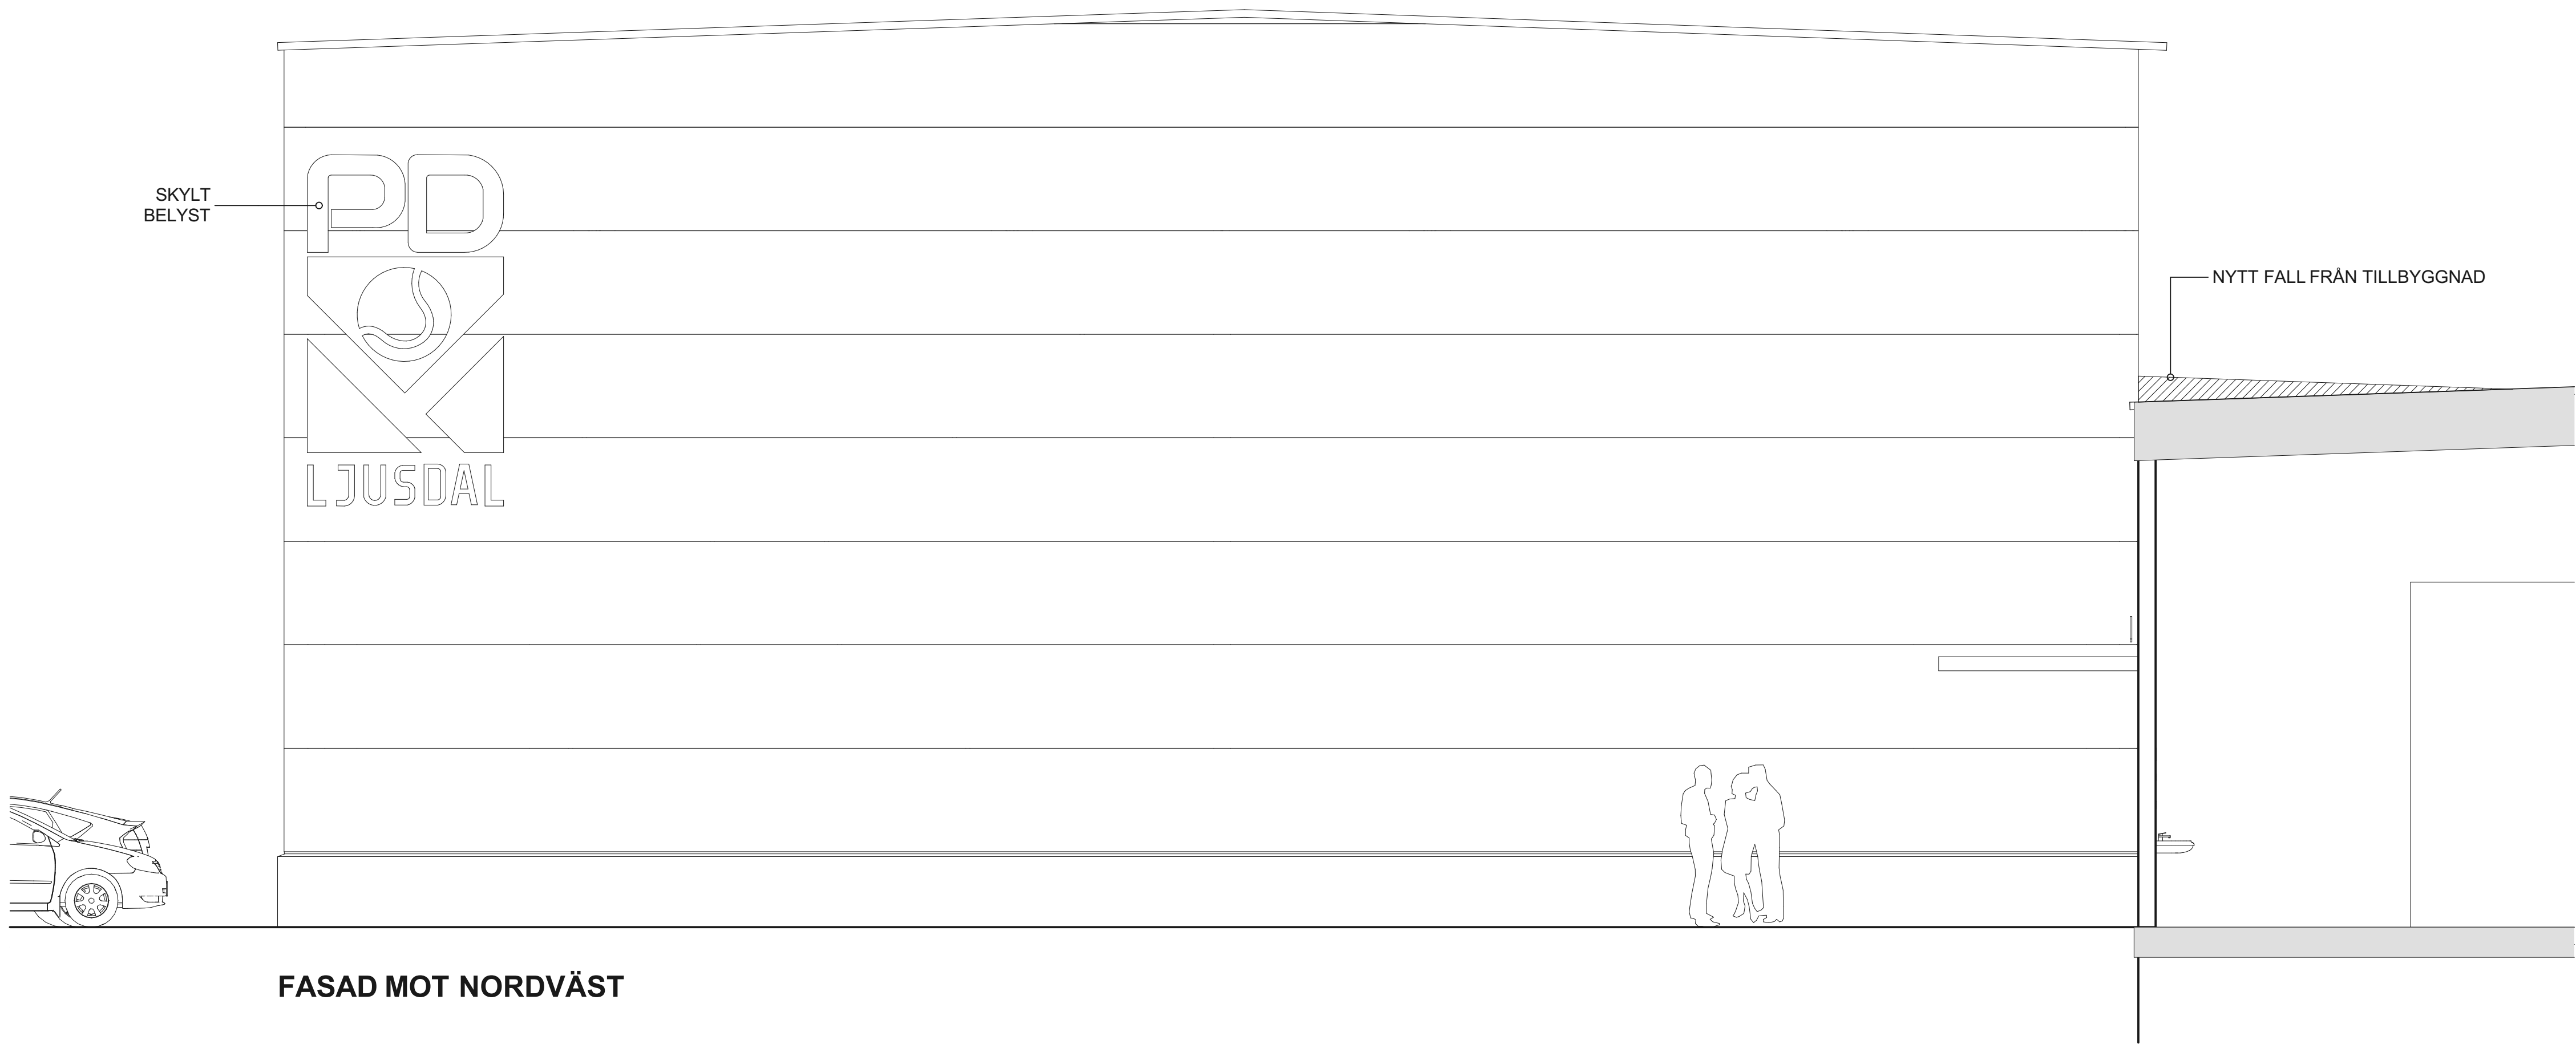

FASAD MOT NORDVÄST

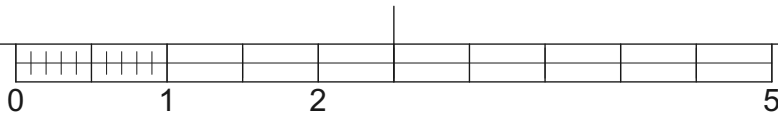

FÖRKLARINGAR
Mått anges i millimeter.

2020-10-23

BET	ANT	ÄNDRING AVSER	DATUM	Sign.

SKISS

PADELHALLEN



ÖA ÖSTBERG ARKITEKTUR AB
TUNNSTRÖMSTÄN 56C
826 40 JÄRVISÖ
070-396 55 30
ab@ostbergarkitektur.se
www.ostbergarkitektur.se

UPPDRAG NR J20010	RITAD AV JOAKIM ÖSTBERG	HANDLÄGGARE JOAKIM ÖSTBERG
DATUM	ANSVARIG JOAKIM ÖSTBERG	

FASTIGHET: NORRKÄMSTA 16:3
TILLBYGGNAD INDUSTRILOKAL FÖR PADEL
FASADER

SKALA 1:50 1:100	[A1] [A3]	NUMMER A-40.3-101	BET
------------------------	--------------	----------------------	-----