Höjder för vatten och avlopp kan för närvarande inte lämnas då projektering inte färdigställts

Kontakta Nodra AB, 011-151550 för mer info

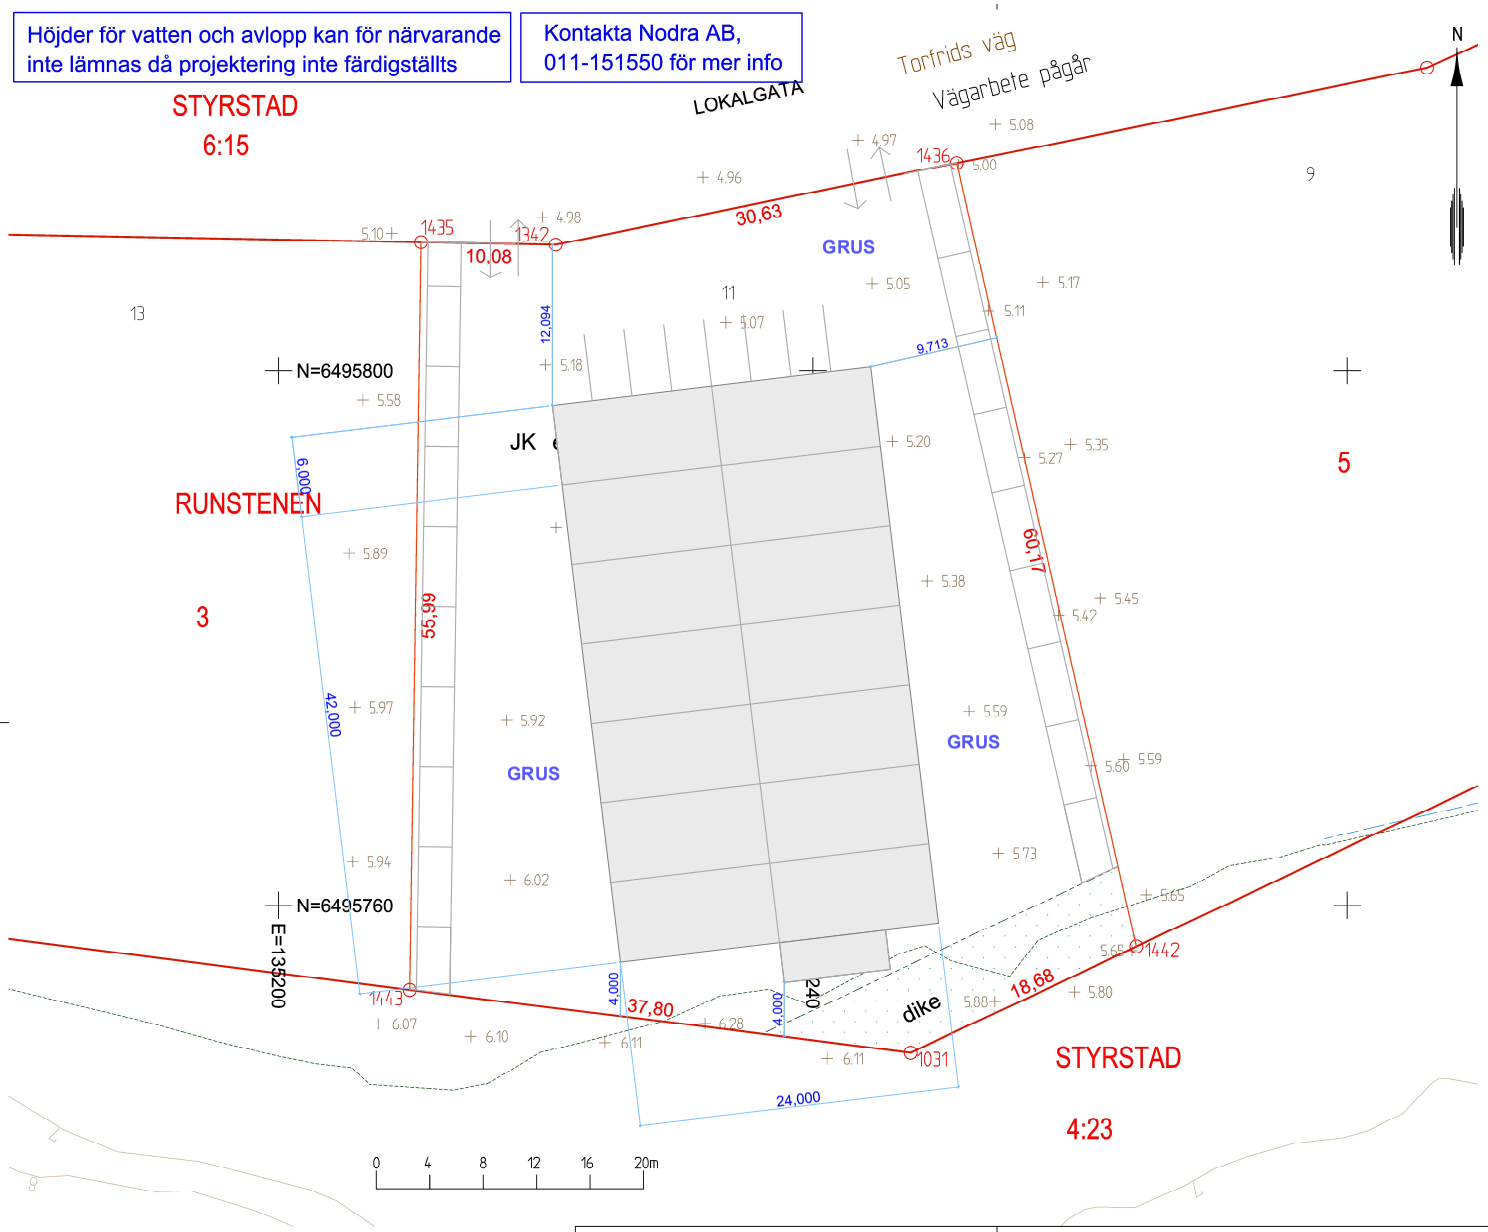

Information om berörd fastighet

Inmätning för gällande nybyggnadskarta gjordes: **2022-10-26**

Fastigheten bildades genom avstyckning, akt 0581K-22/104

Fastighetsgränser är kontrollerade och hämtade från befintlig registerkarta. Ingen avvikelse gentemot lantmäterihandling. Gränslängder redovisas enligt förrättningskarta.

Detaljplan laga kraft 2019-01-03, akt: 0581K-P19/2

Fastighet och detaljplan stämmer överens.

Planbestämmelser medföljer som bilaga.

Planavgiften är reglerad och betald i befintlig plan. Om planen omarbetas kommer planavgift att tas ut.

Kommunen svarar för väghållningen, fastighetsägaren kan vara skyldig till att bidra till kostnad för anläggande eller förbättring av gata.

Höjdkurvor är schematiska och ska inte projekteras efter, om kartan innehåller plushöjder går dessa före höjdangivelser på höjdkurvorna.

NORRKÖPING

RUNSTENEN 4

Adress: Torfrids Väg 11

Areal i m² enligt fastighetsregistret: 2893

Datum: 2022-11-02

Skala: 1:400 @A3

NYBYGGNADSKARTA

SAMHÄLLSBYGGNADSKONTORET

Geografisk information

SPN 2022-000274

Prisgrupp: