




1
A1-E1
Plan 1
1 : 100

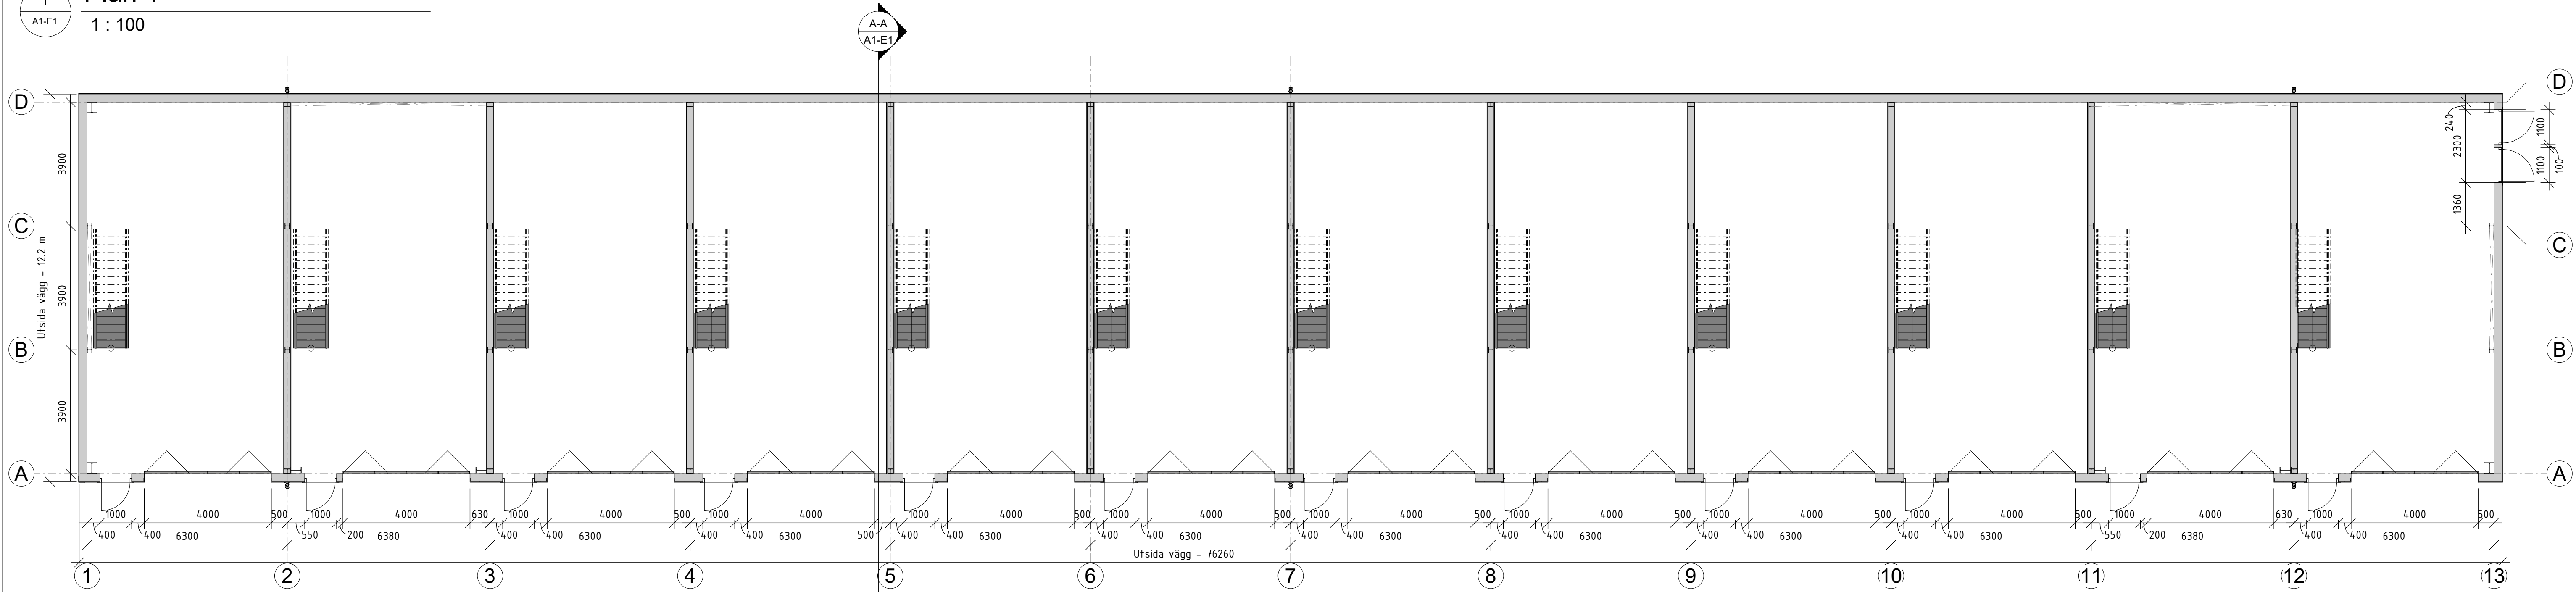

3
A1-E1
Plan 2
1 : 100

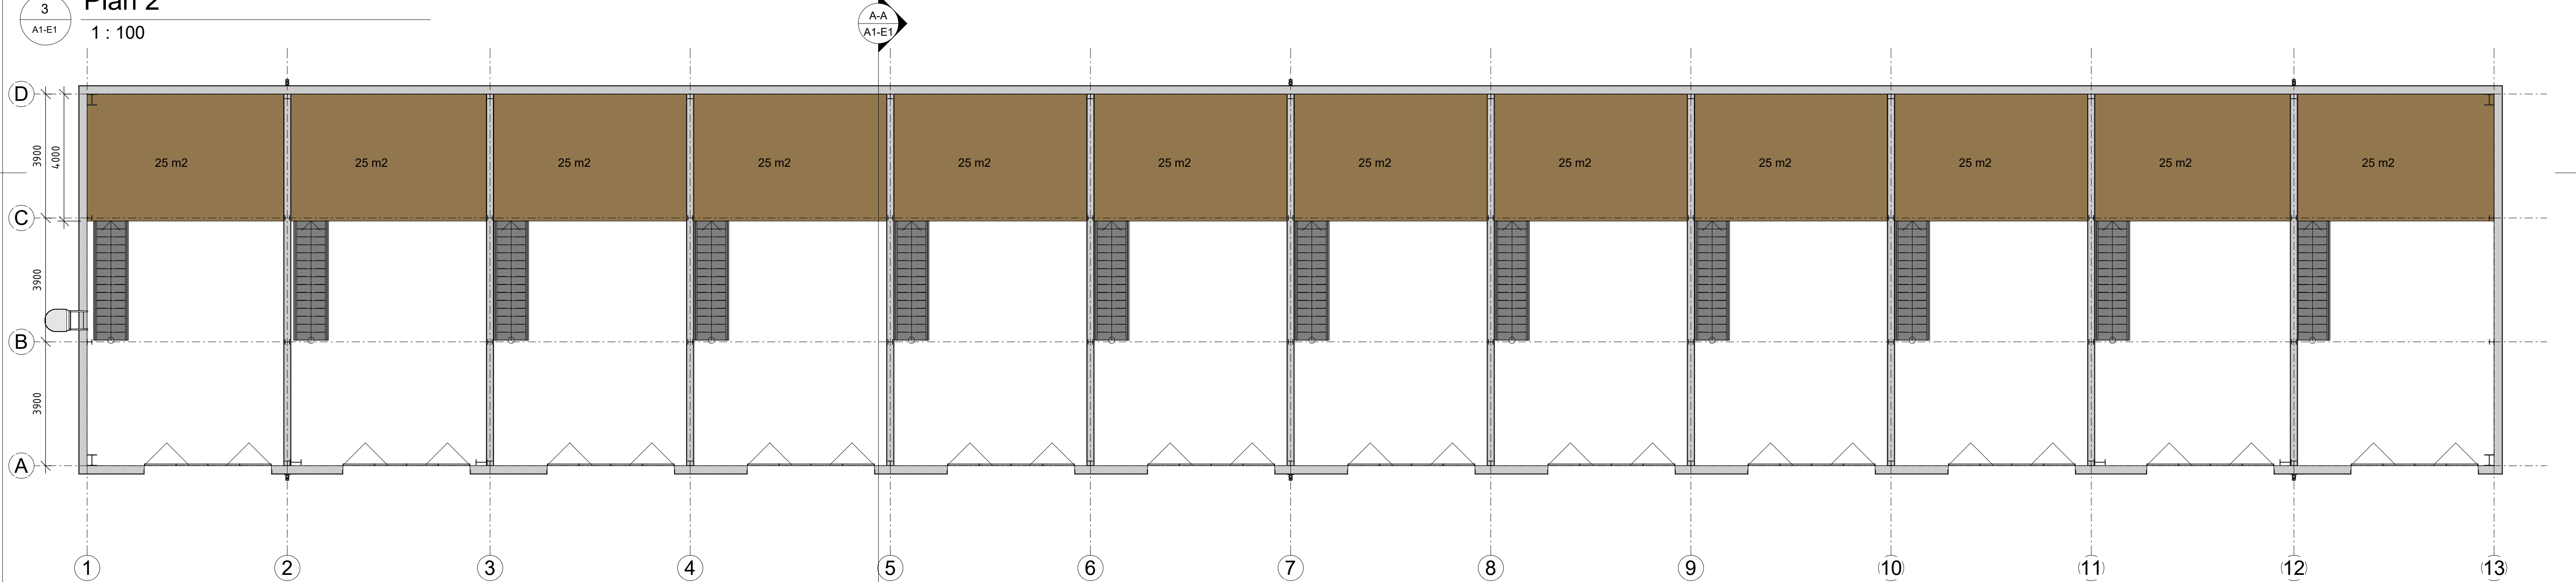

2
A1-E1
A-A
1 : 100

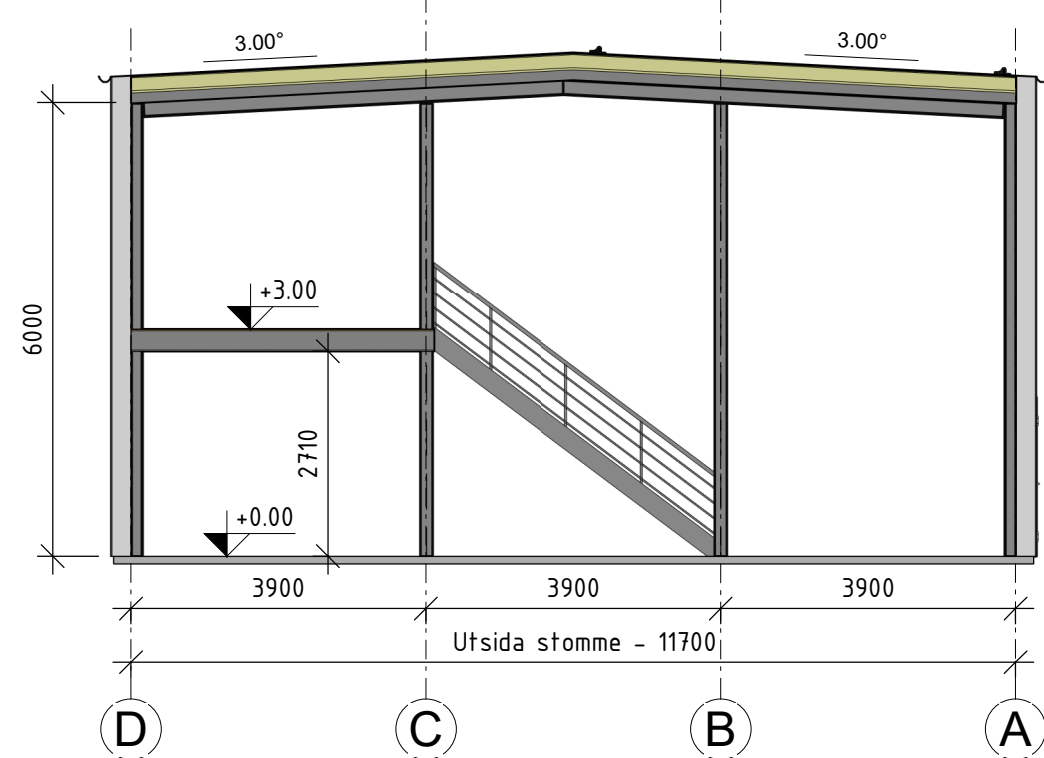

0 2 5 10m

Skala 1:100 på A1 Papper
Skala 1:200 på A3 Papper

Konstruktionsdelar som ej är måttsatta
är endast schematiskt inritade.

B	2022.02.25	NR	Färgen uppdaterat.
A	2022.02.17	NR	Utsida väggar blir BPE-18 med 250mm isolering. Längden ändrat. Pelarna justerat. En dörröppning med en pelar i mitten 2.3x2.1 m.
Rev.	Datum	Sign	Ändringen avser

BORGA

Hospitalsgatan 11
532 37 Skara, Sverige
Tel: +46 (0) 511 34 77 11
www.borga.se

BYGGLOVSHANDLING

Projektledare: MACH entreprenad AB

Projektdress:

Projektleddare: Ritad av: Kontrollerad av: Säljare:
" NR - JT

Ritningsnamn:
Plan och sektion

Projektnummer: S-326a Datum: 2022-01-18 Ritningsnummer: E1