


FÖRKLARINGAR
ALLA MÅTT ANGES I MILLIMETER
PLUSHÖJD ANGES I METER

HÄNVISNINGAR
SE RITNING A-40-0-100

FASADKULÖRER OCH MATERIAL SE
RITNING A-40-3-100

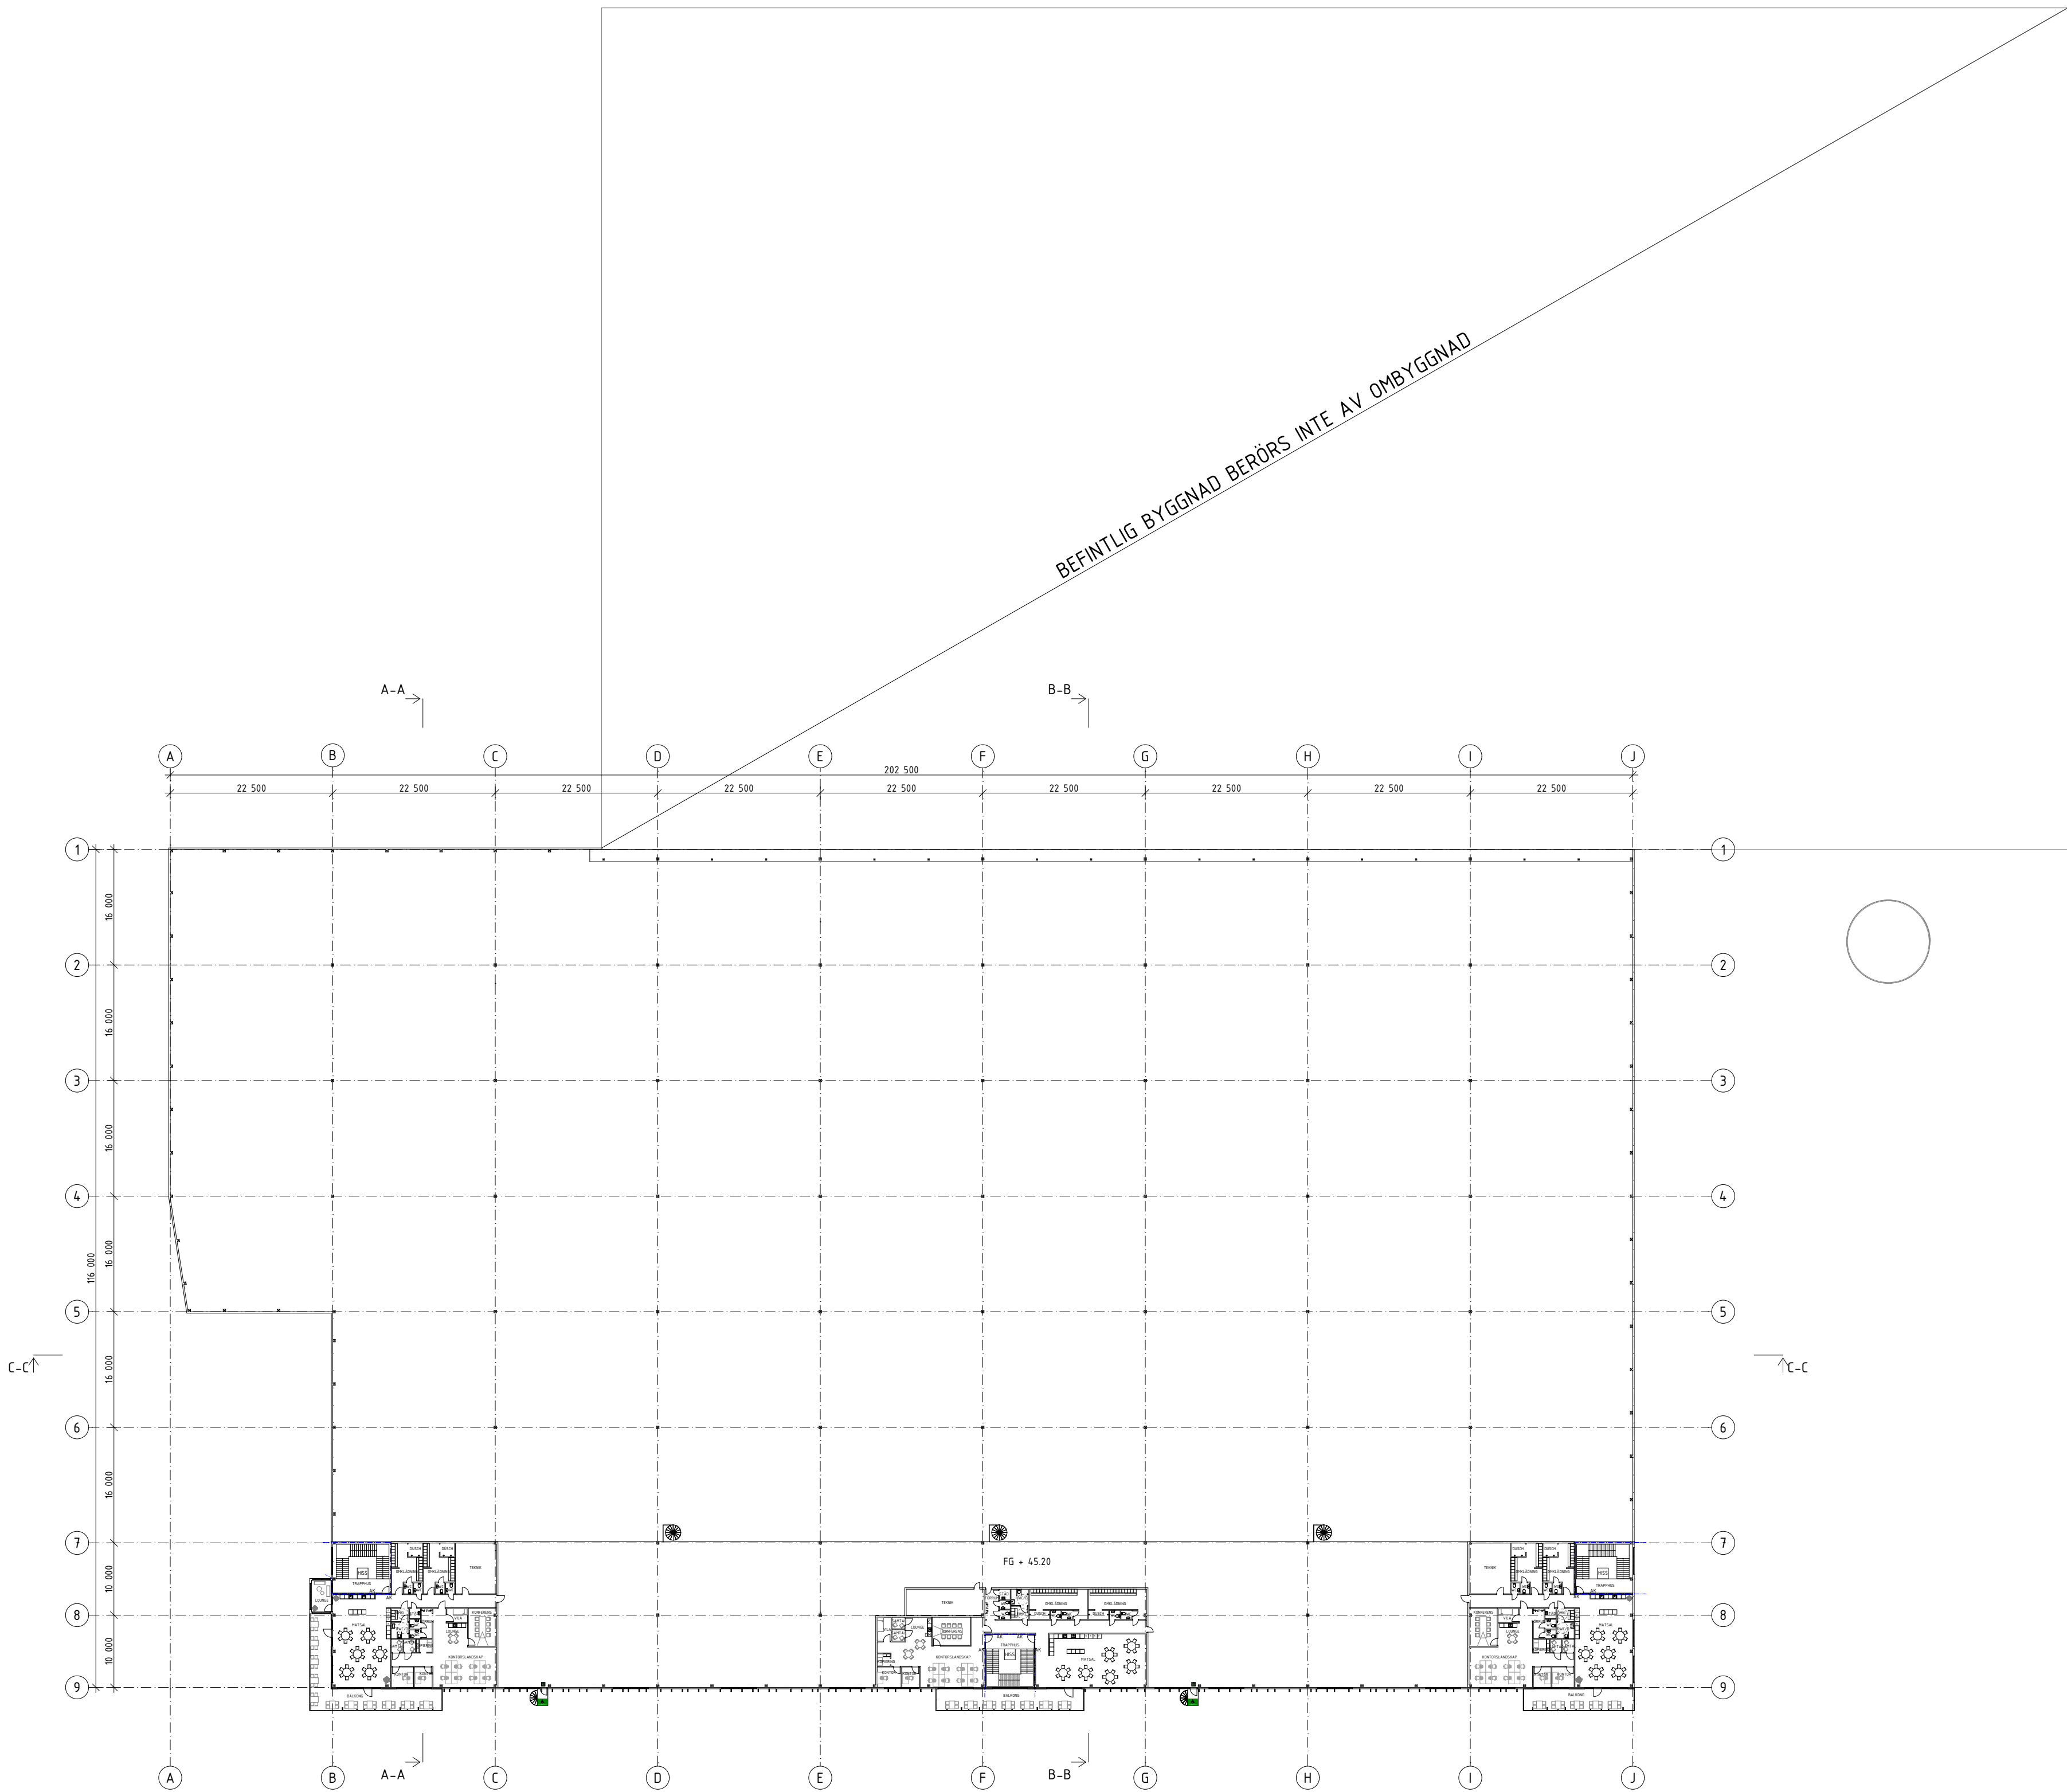

PLAN 2 - ÖVERSIKT
1:600

BET	ANT	ÄNDRINGEN AVSER	SIGN	DATUM
BYGGLOVSHANDLING				
SLAMMERTORP 4:2 JÄRFÄLLA KOMMUN				
				N
ORIENTERINGSFIGUR				
A LOGICENTERS				
UPPDRAG NR #P1n		RITAD AV RM	HANDLÄGGARE RM	
DATUM 2025-03-18		ANSVARIG JM		
SLAMMERTORP 4:2, JÄRFÄLLA KOMMUN				
TILLBYGGNAD LAGER- OCH KONTORSFASTIGHET				
PLAN 2 - ÖVERSIKT				
SKALA A1 1:600 A3	NUMMER A-40-0-200			BET