



FÖRKLARINGAR
 ALLA MÅTT ANGES I MILLIMETER
 PLUSHÖJD ANGES I METER

HÄNVISNINGAR
 SE RITNING A-40-0-100

FASADKULÖRER OCH MATERIAL SE
 RITNING A-40-3-100

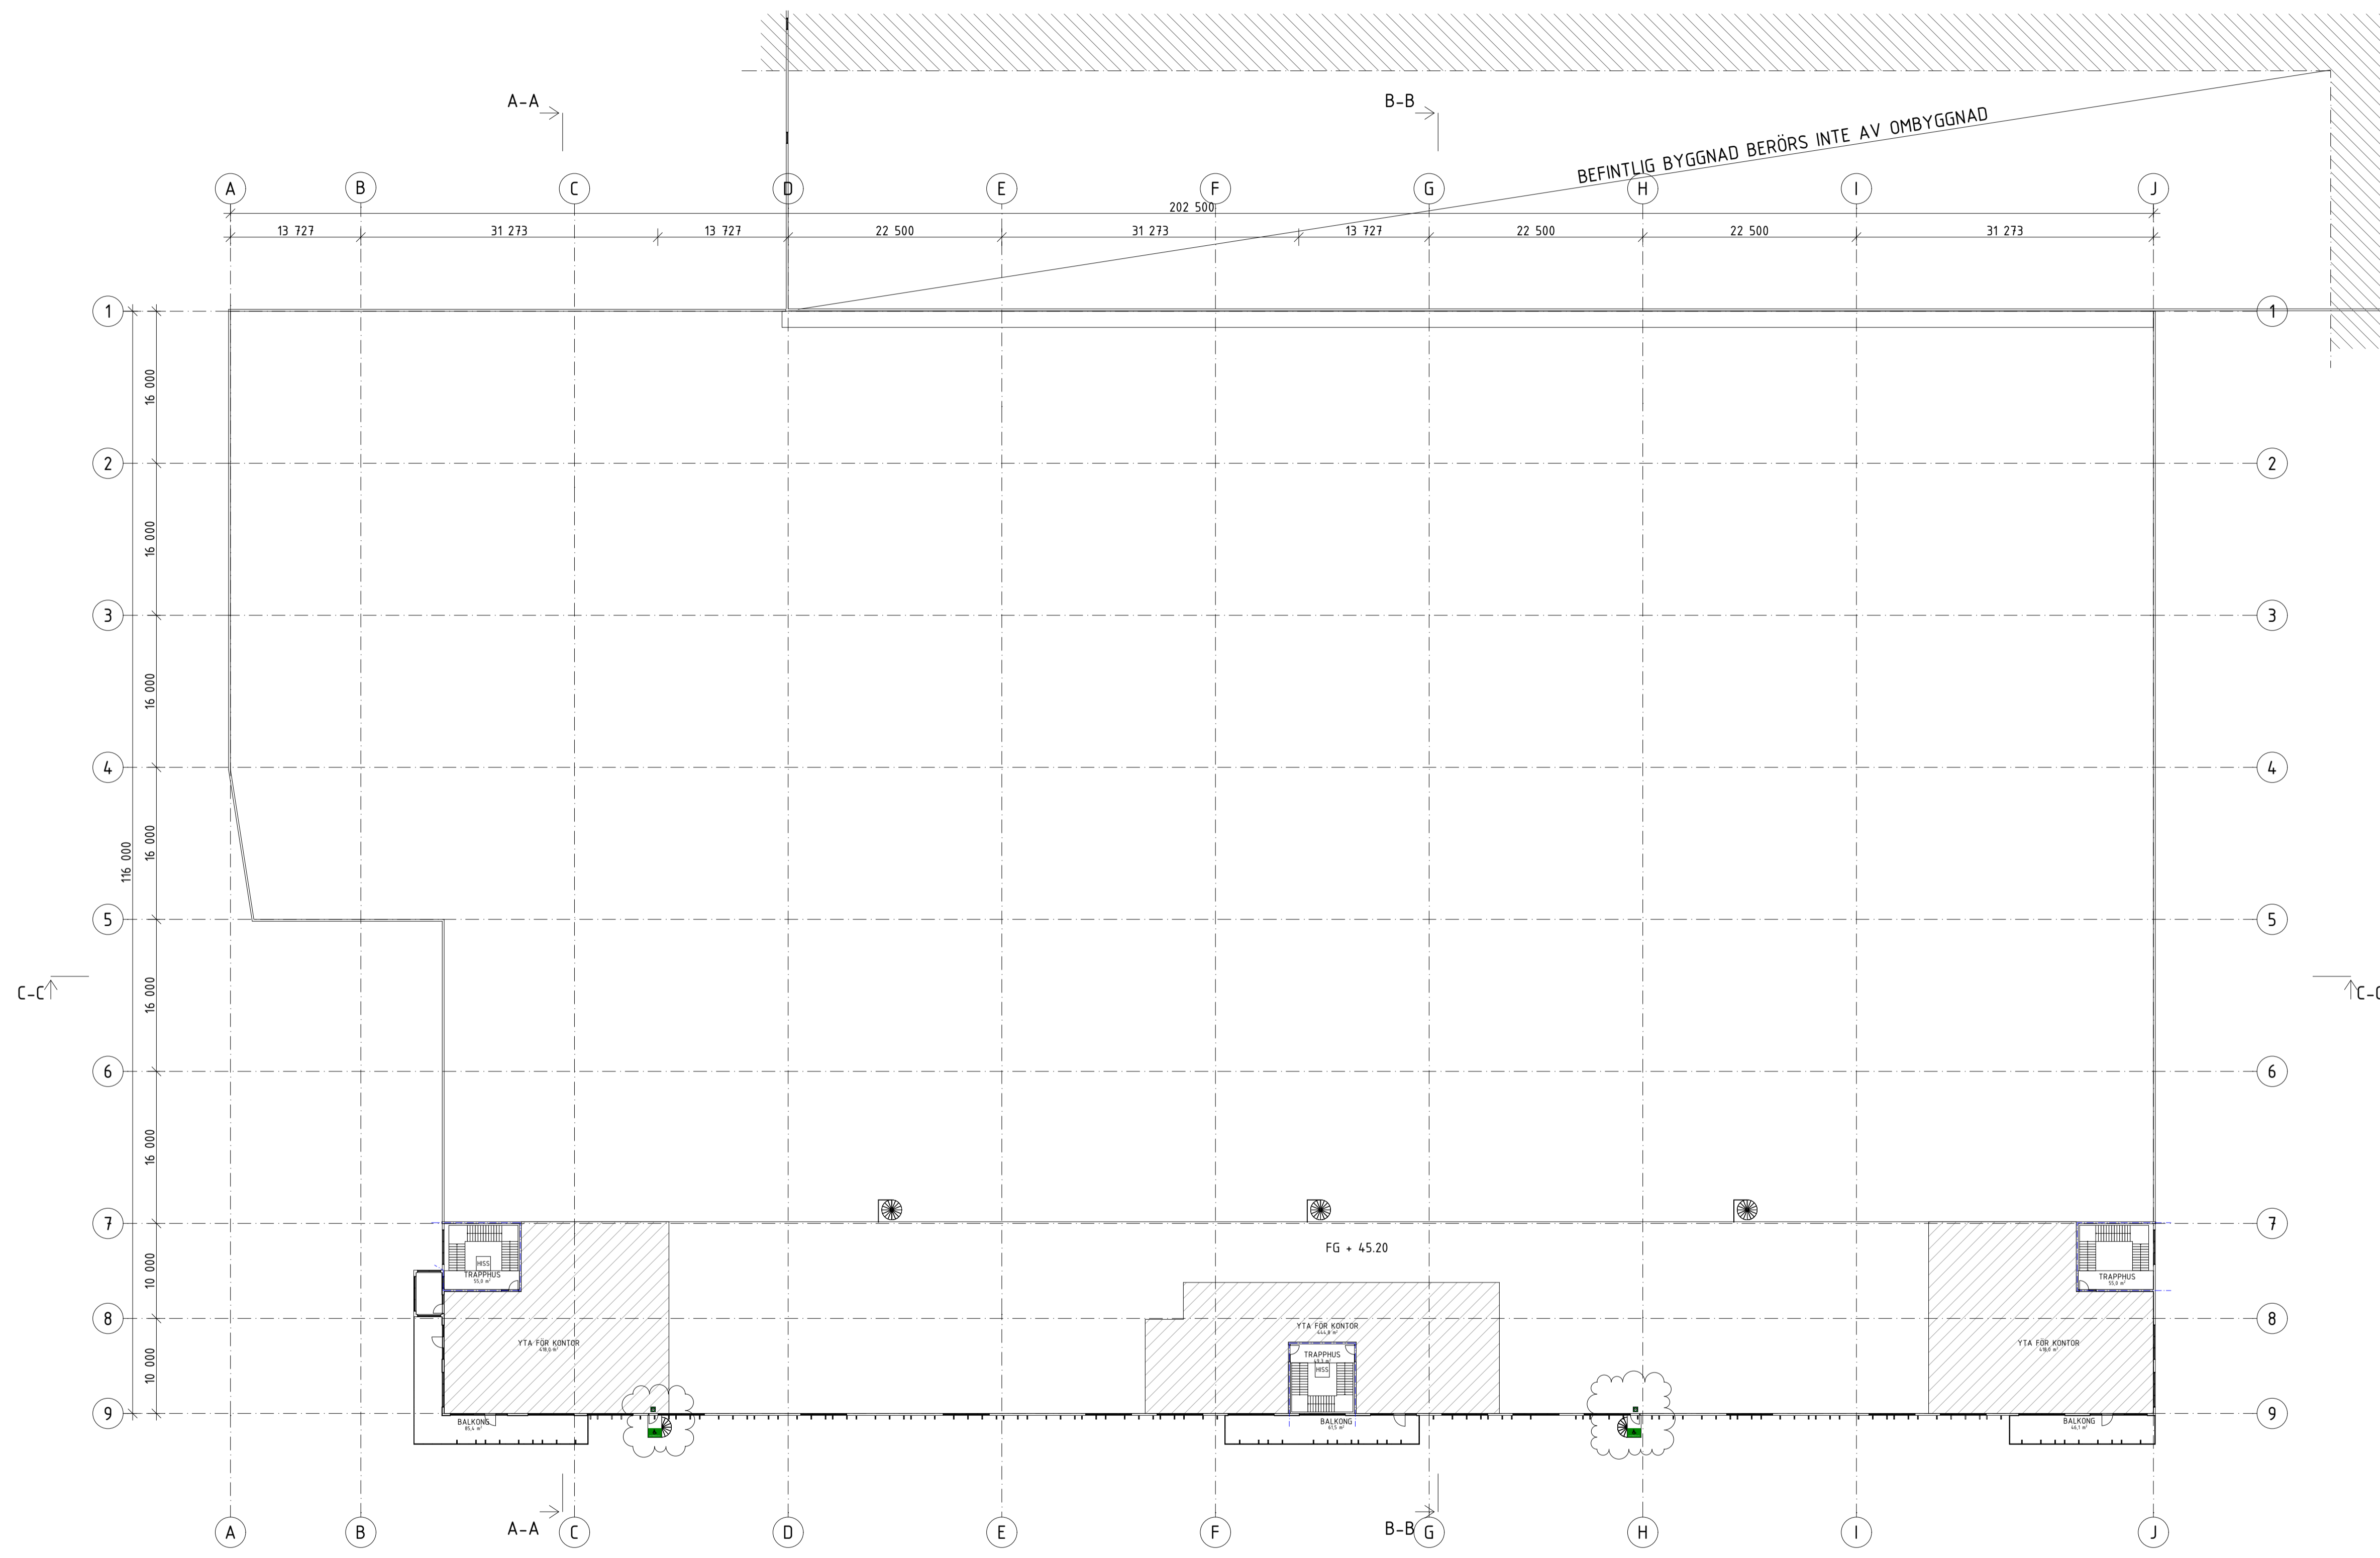


PLAN 2
 1:400

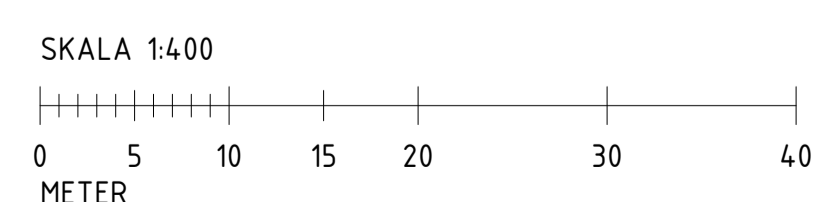

A	Justering längs linje 9	RM	2025-12-02
BET	ANT	ÄNDRINGEN AVSER	SIGN DATUM

SYSTEMHANDLING

SLAMMERTORP 4:2
 JÄRFÄLLA KOMMUN

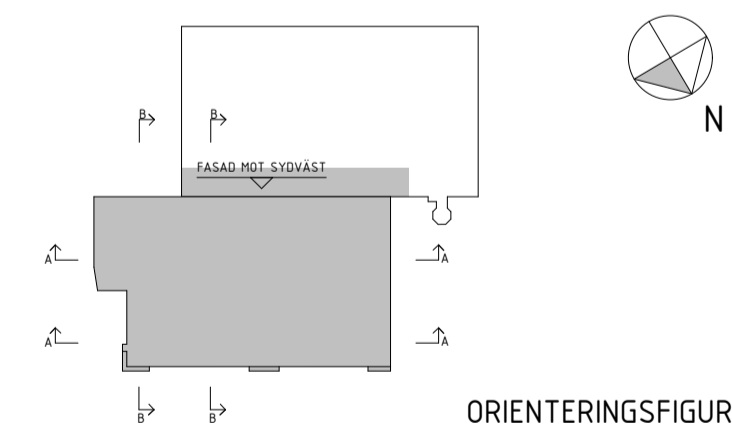

A	LOGICENTERS

UPPDRAG NR	RITAD AV	HANDLÄGGARE
#PIn	RM	RM
DATUM	ANSVARIG	JM
2025-11-24		

SLAMMERTORP 4:2, JÄRFÄLLA KOMMUN
 TILLBYGGNAD LAGER- OCH KONTORSFASTIGHET
 PLAN 2

SKALA	NUMMER	BET
A1 1:400	A-40-1-200	A
A3		