


C:\Users\oscar\Documents\Segeholm - Skiss - R21_oscarselemba.rvt
2020-10-23 10:46:19

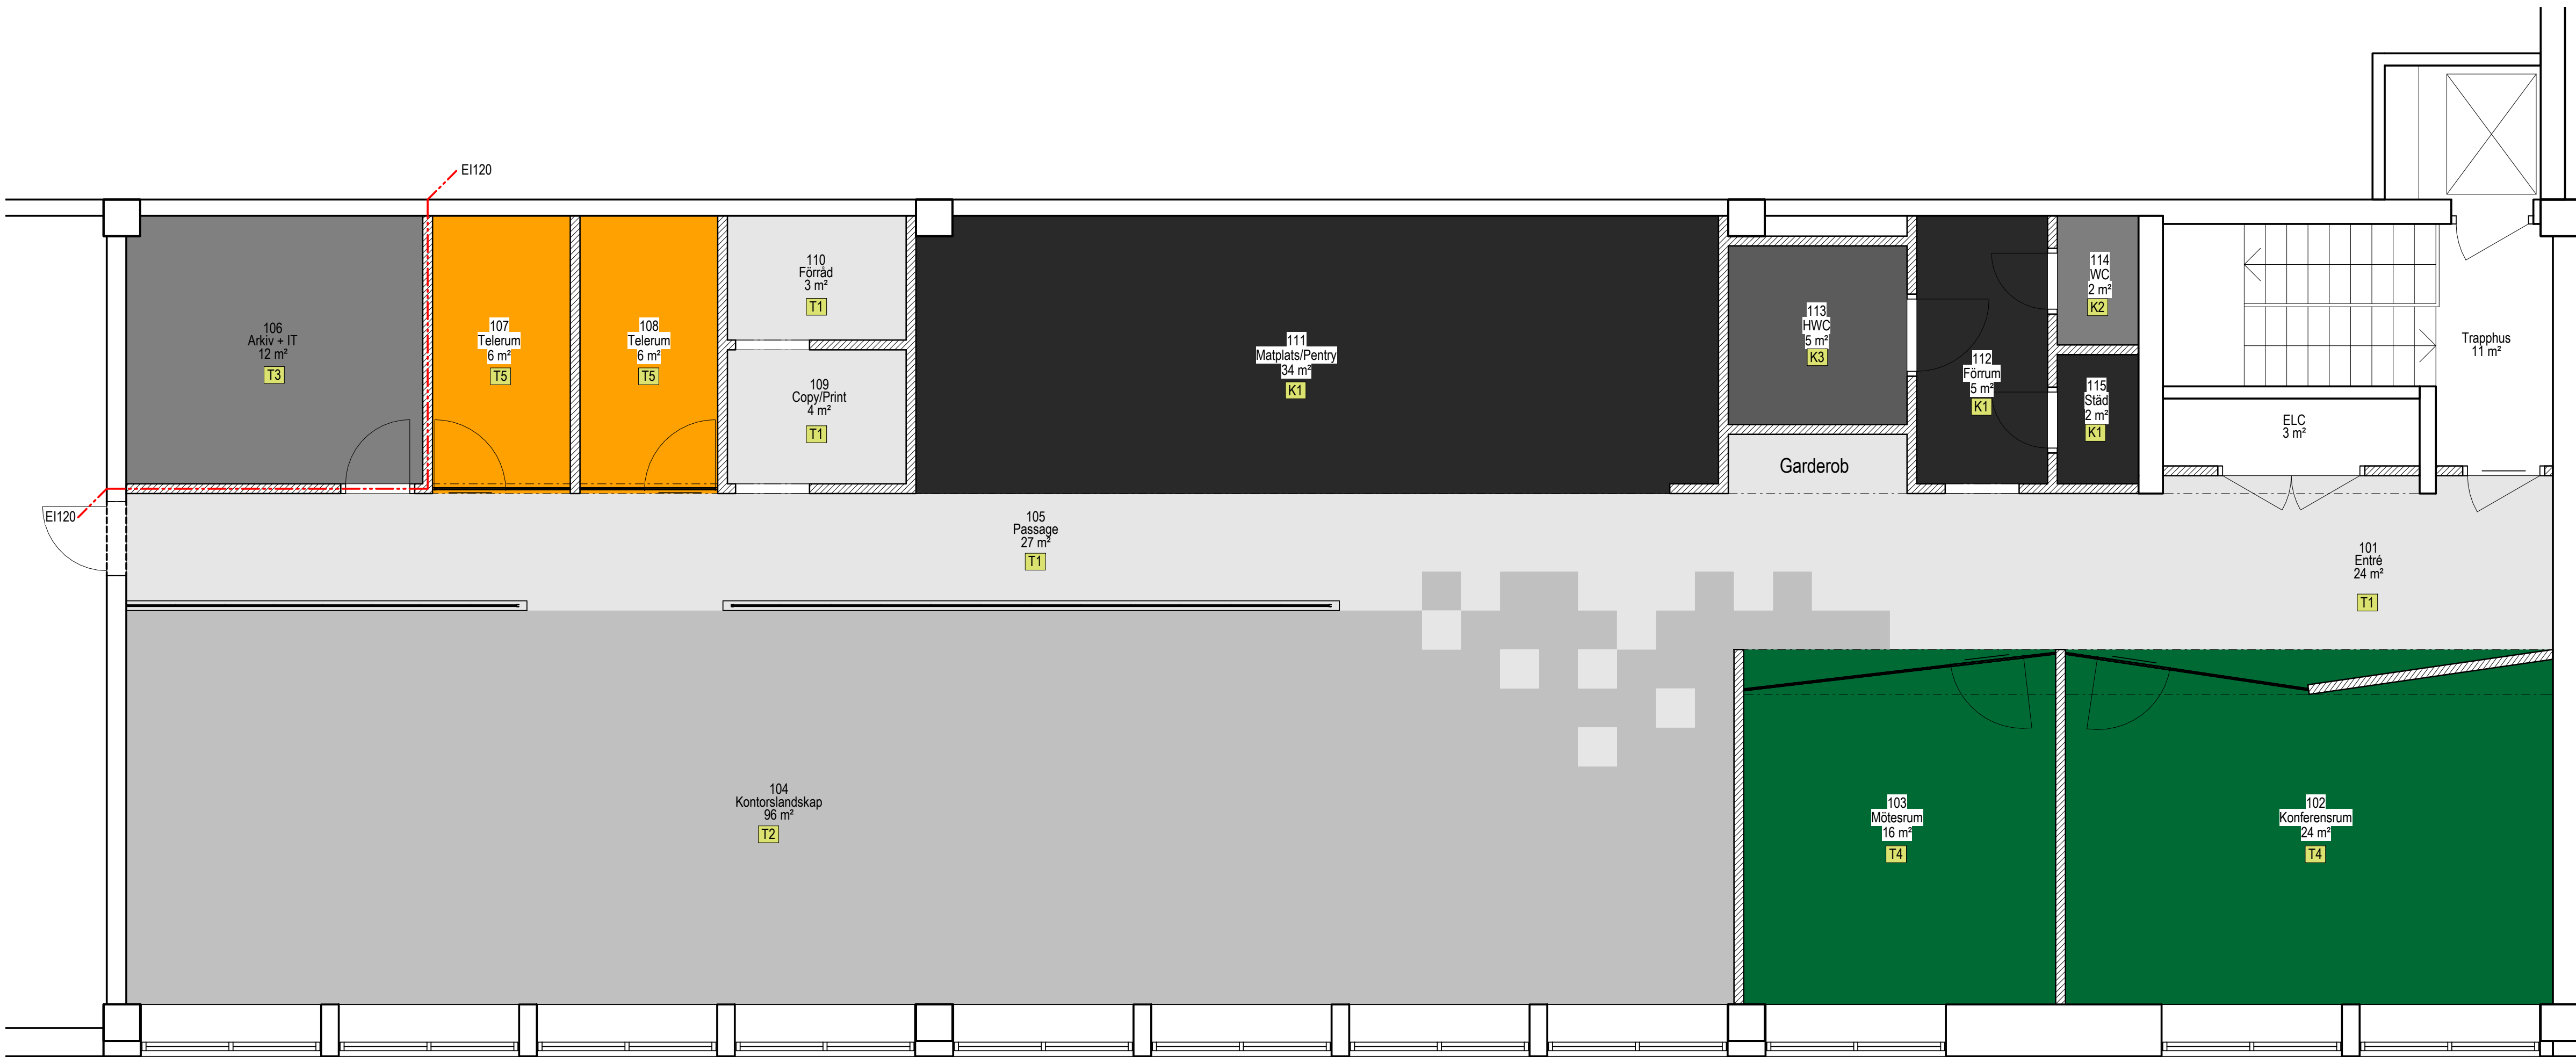


FÖRKLARINGAR

MÅTT ANGES I MILLIMETER OM INGET ANNAT ANGES.
DELMÅTT "A" RESPEKTIVE "B" ANGER LIKA DELMÅTT INOM RUMMET

FÖRESKRIFTER

- T1** EGE CARPETS, A NEW WAVE, GRASS, LIGHT GREY, 480X480MM
- T2** EGE CARPETS, A NEW WAVE, GRASS, DARK GREY, 480X480MM
- T3** EGE CARPETS, UNA MINERAL, GREY, 480X480MM
- T4** EGE CARPETS, EPOCA TEXTURE EMERALD GREEN, 480X480MM
- T5** EGE CARPETS, UNI 5575, HIGHLINE 750 BC9 ORANGE, 480X480MM
- K1** KLINKER: SVENSKA KAKEL, GLOCAL, ABSOLUTE 06 MATT MÅTT: 600X600MM LÄGGNING: KORSFÖRBAND FOG: SOPRO SCHWARZ 90, 1MM
- K2** KLINKER: SVENSKA KAKEL, METALLO, NERO MATT MÅTT: 600X600MM LÄGGNING: KORSFÖRBAND FOG: SOPRO SCHWARZ 90, 1MM
- K3** KLINKER: SVENSKA KAKEL, METALLO, RUGGINE MATT MÅTT: 600X600MM LÄGGNING: KORSFÖRBAND FOG: SOPRO SCHWARZ 90, 1MM
- K4** KLINKER: SVENSKA KAKEL, METALLO, RUGGINE MATT MÅTT: 50X50MM, MOSAIK LÄGGNING: KORSFÖRBAND FOG: SOPRO SCHWARZ 90, 1MM

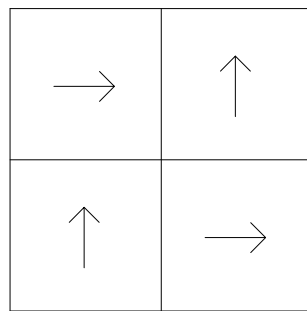

LÄGGNINGSMÖNSTER TEXTILMATT 1 & 2

BET		ÄNDRINGEN AVSER		DATUM		SIGN	
BYGGHANDLING							
SLP							
 jkab ARKITEKTER							
UPPDRAG NR 20-135		RITAD/KONSTR. AV Oscar Selemba			HANDLÄGGARE Oscar Selemba		
DATUM 2020-10-23		ANSVÄRIG Oscar Selemba					
KV. SEGEHOLM 10 OMBYGGNAD KONTOR GOLVPLAN							
SKALA 1:50		NUMMER A3					BET

A3-ritning gäller halva skalor

