
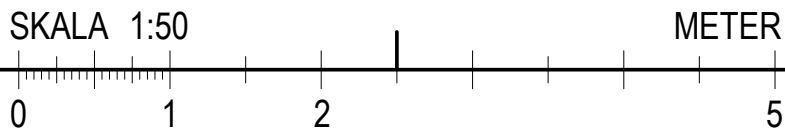


FÖRKLARINGAR

- NY VÄGG
- BEFINTLIG VÄGG
- EI120

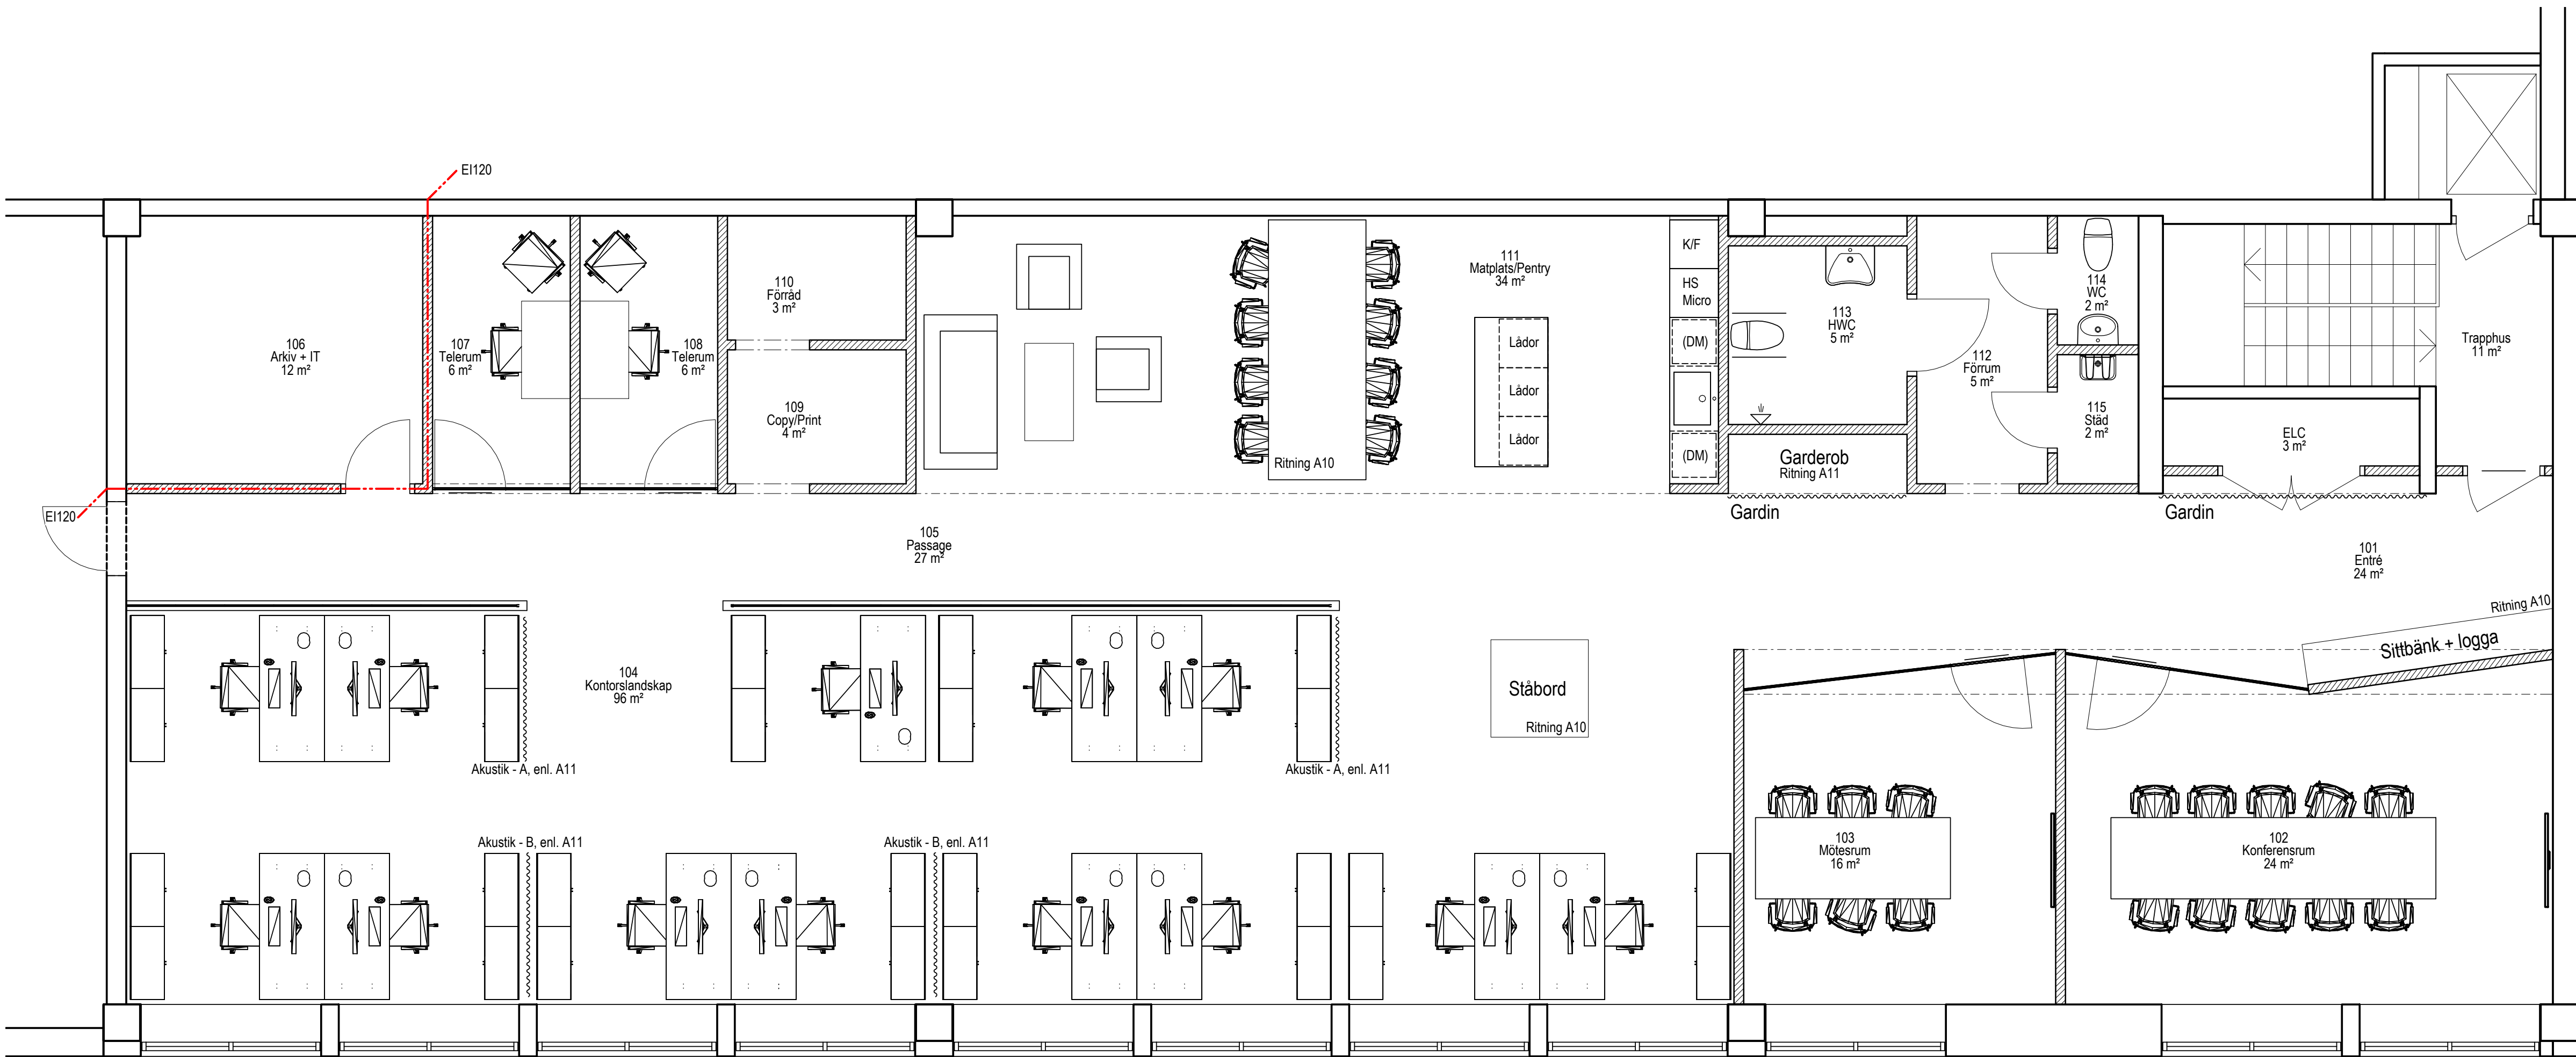

BET	ÄNDRINGEN AVSER	DATUM	SIGN
SKISS			
SLP			
 jkab ARKITEKTER			
UPPDRAG NR 20-135	RITAD/KONSTR. AV Oscar Selemba	HANDLÄGGARE Oscar Selemba	
DATUM 2020-10-23	ANSVÄRIG Oscar Selemba		
KV. SEGEHOLM 10 OMBYGGNAD KONTOR ÖVERSIKTSPLAN			
SKALA 1:50	NUMMER A1	BET	

A3-ritning gäller halva skalor

A3-ritning gäller halva skalar