


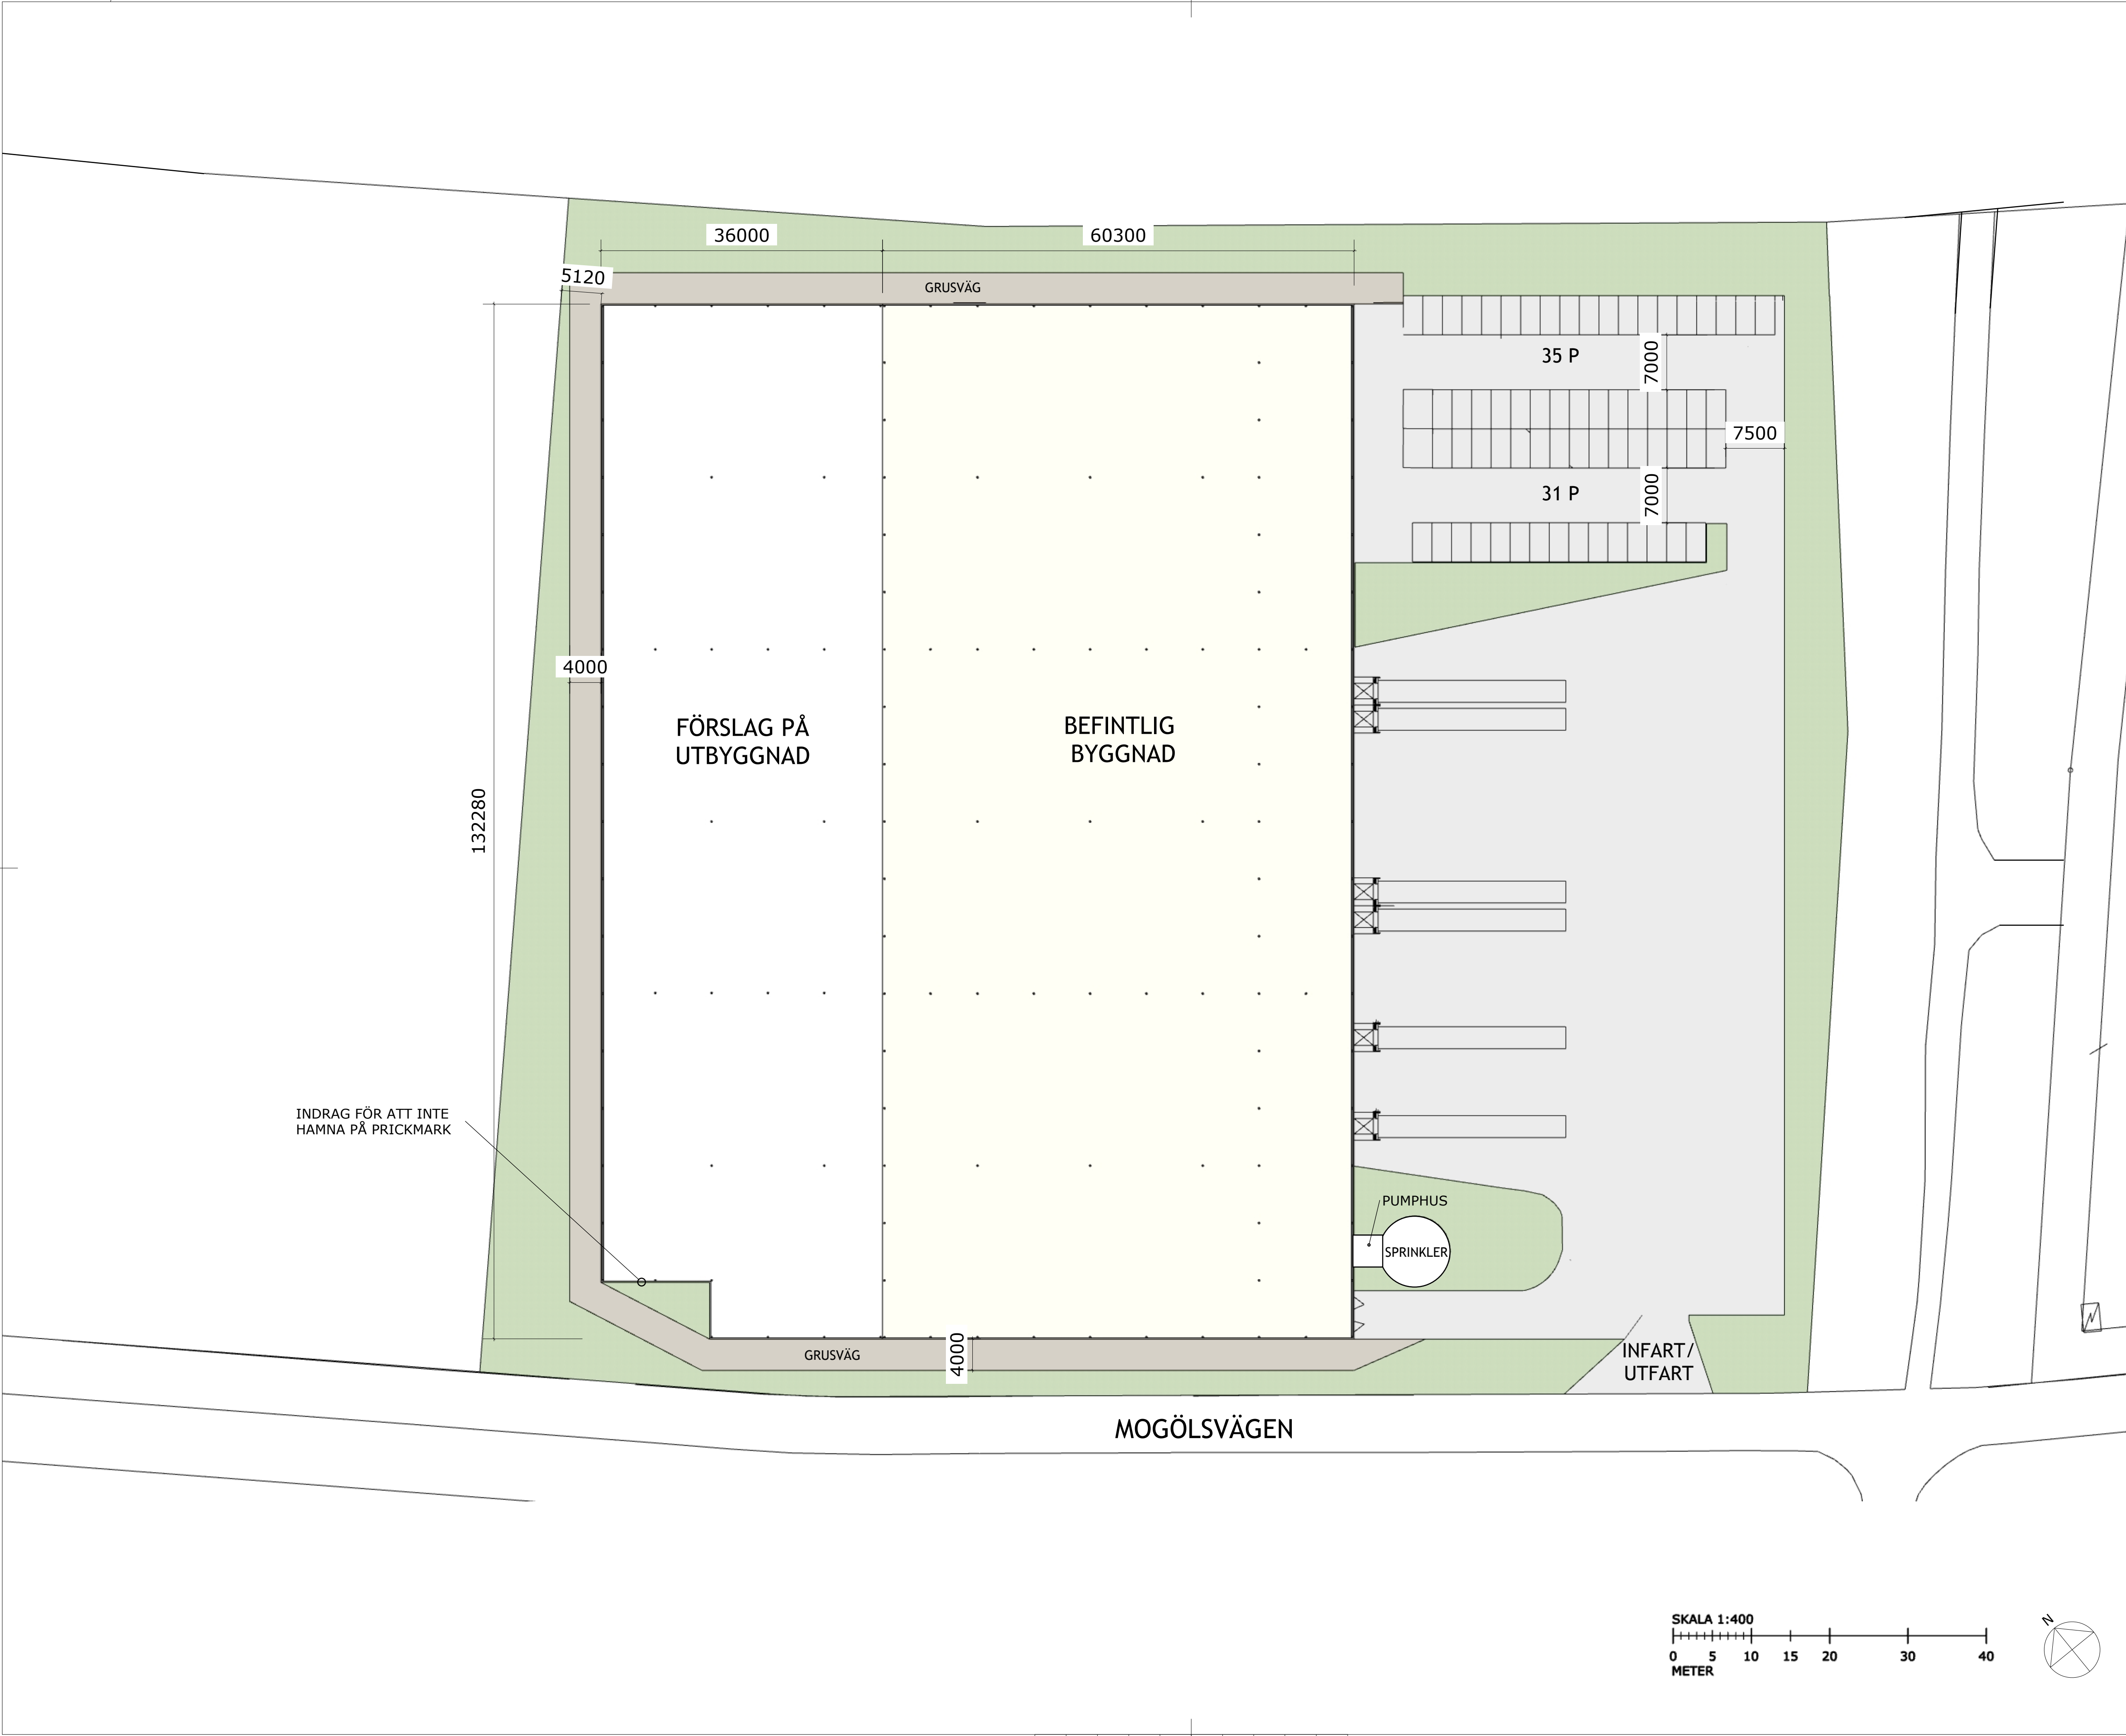

ÖVERGRIPANDE INFORMATION

FASTIGHETSBETECKNING: JÖNKÖPING HEDENSTORP 2:1
ADRESS: MOGÖLSVÄGEN 4, JÖNKÖPING


FÖRSLAG UTBYGGNAD

BTA: 4661 kvm
STOMSYSTEM ENLIGT BEFINTLIG BYGGNAD.

UTÖKAD PARKERING TILL 66 PARKERINGAR

SPRINKLERTANK MED TILLHÖRANDE PUMPHUS
I SYDÖSTRA HÖRNET AV DEN BEFINTLIGA BYGGNADEN

BET	ANT	ÄNDRING AVSER	SIGN	DATUM
ILLUSTRATIONSRTNING				
HEDENSTORP 2:1				
SLP				
HK HALLKONSULTEN				
HAMMARBY FABRIKSVÄG 23 120 33 STOCKHOLM				
UPPDRAG NR	DATUM	GRANSKAD AV		
-	2024-05-28	NQ		
RITAD AV				
DANIEL HÄLLQVIST TEL 0736 55 04 95 daniel@hallkonsulten.se				
SITUATIONSPLAN				
SKALA	NUMMER	I BET		
A3 1:800 A1 1:400	A-00-01			

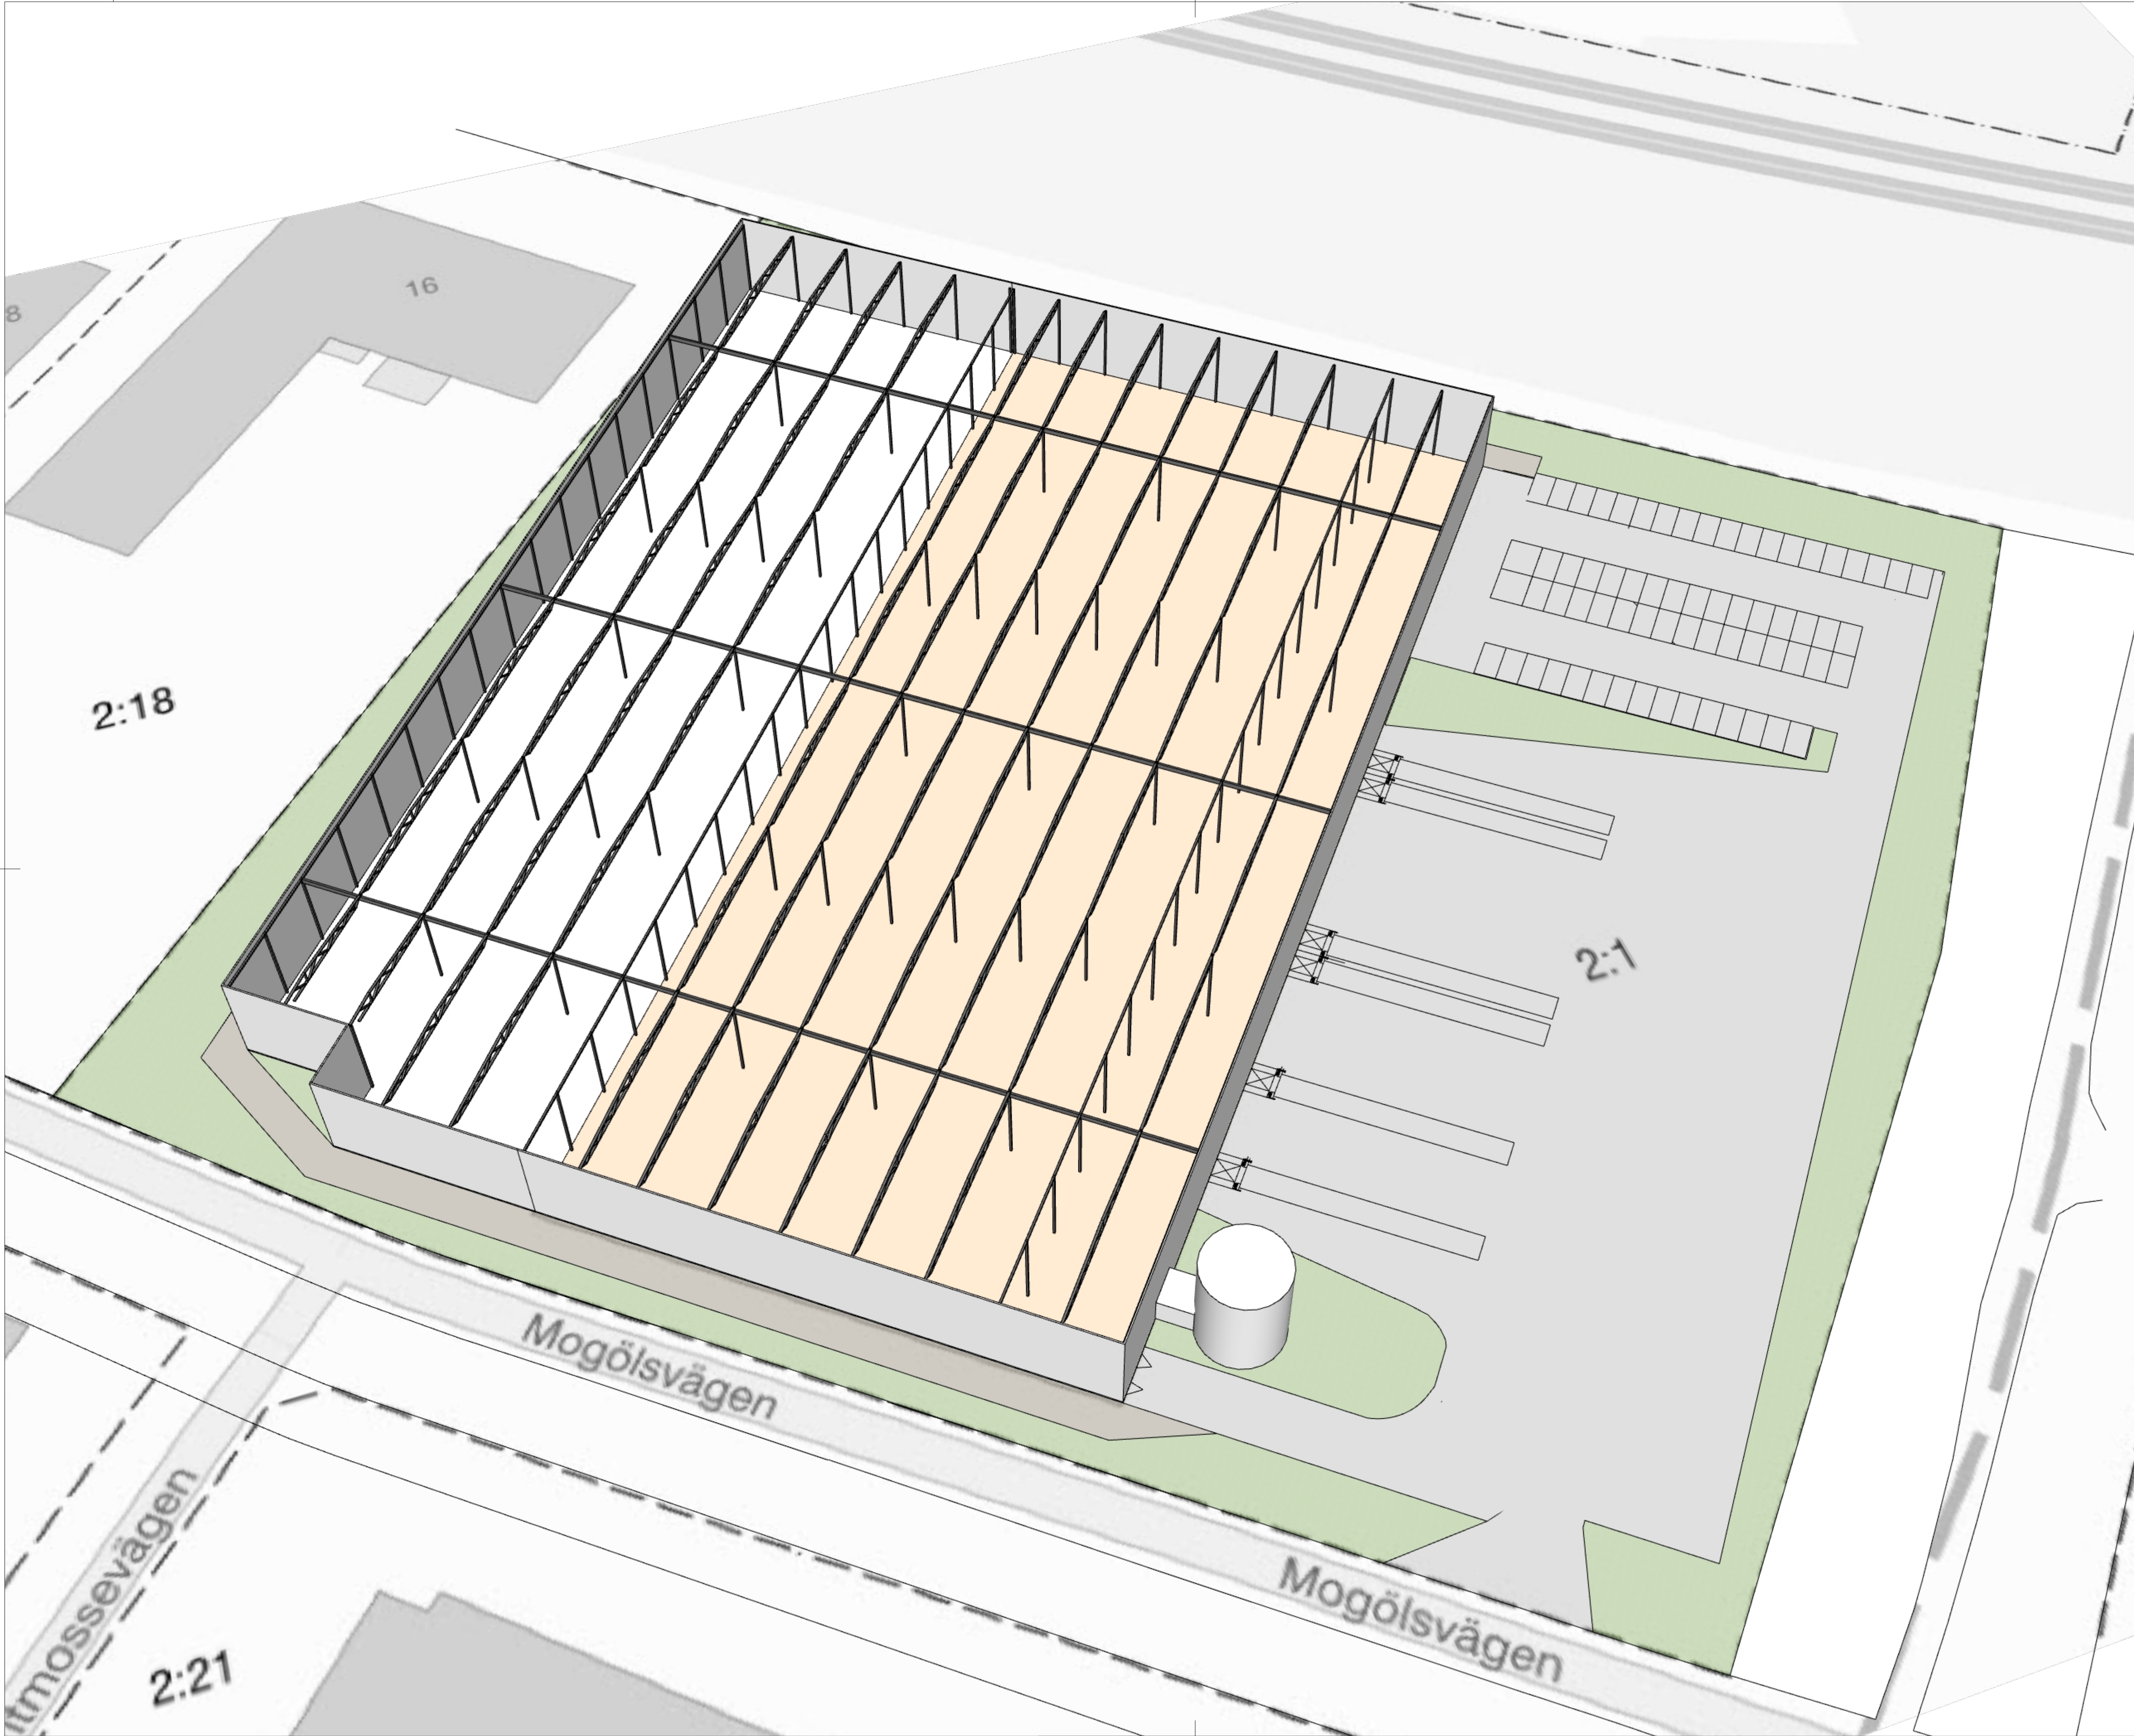

BET	ANT	ÄNDRING	AVSER	SIGN	DATUM
-----	-----	---------	-------	------	-------

ILLUSTRATIONSRITNING

HEDENSTORP 2:1
SLP




HAMMARBY FABRIKSVÄG 23
120 33 STOCKHOLM

UPPDRAG NR	DATUM	GRANSKAD AV
-	2024-05-28	NQ

RITAD AV
DANIEL HÄLLQVIST
TEL 0736 55 04 95
daniel@hallkonsulten.se

ÖVERSIKTSVY 3D

SKALA	A3	NUMMER	I BET
	A1	A-01-01	-

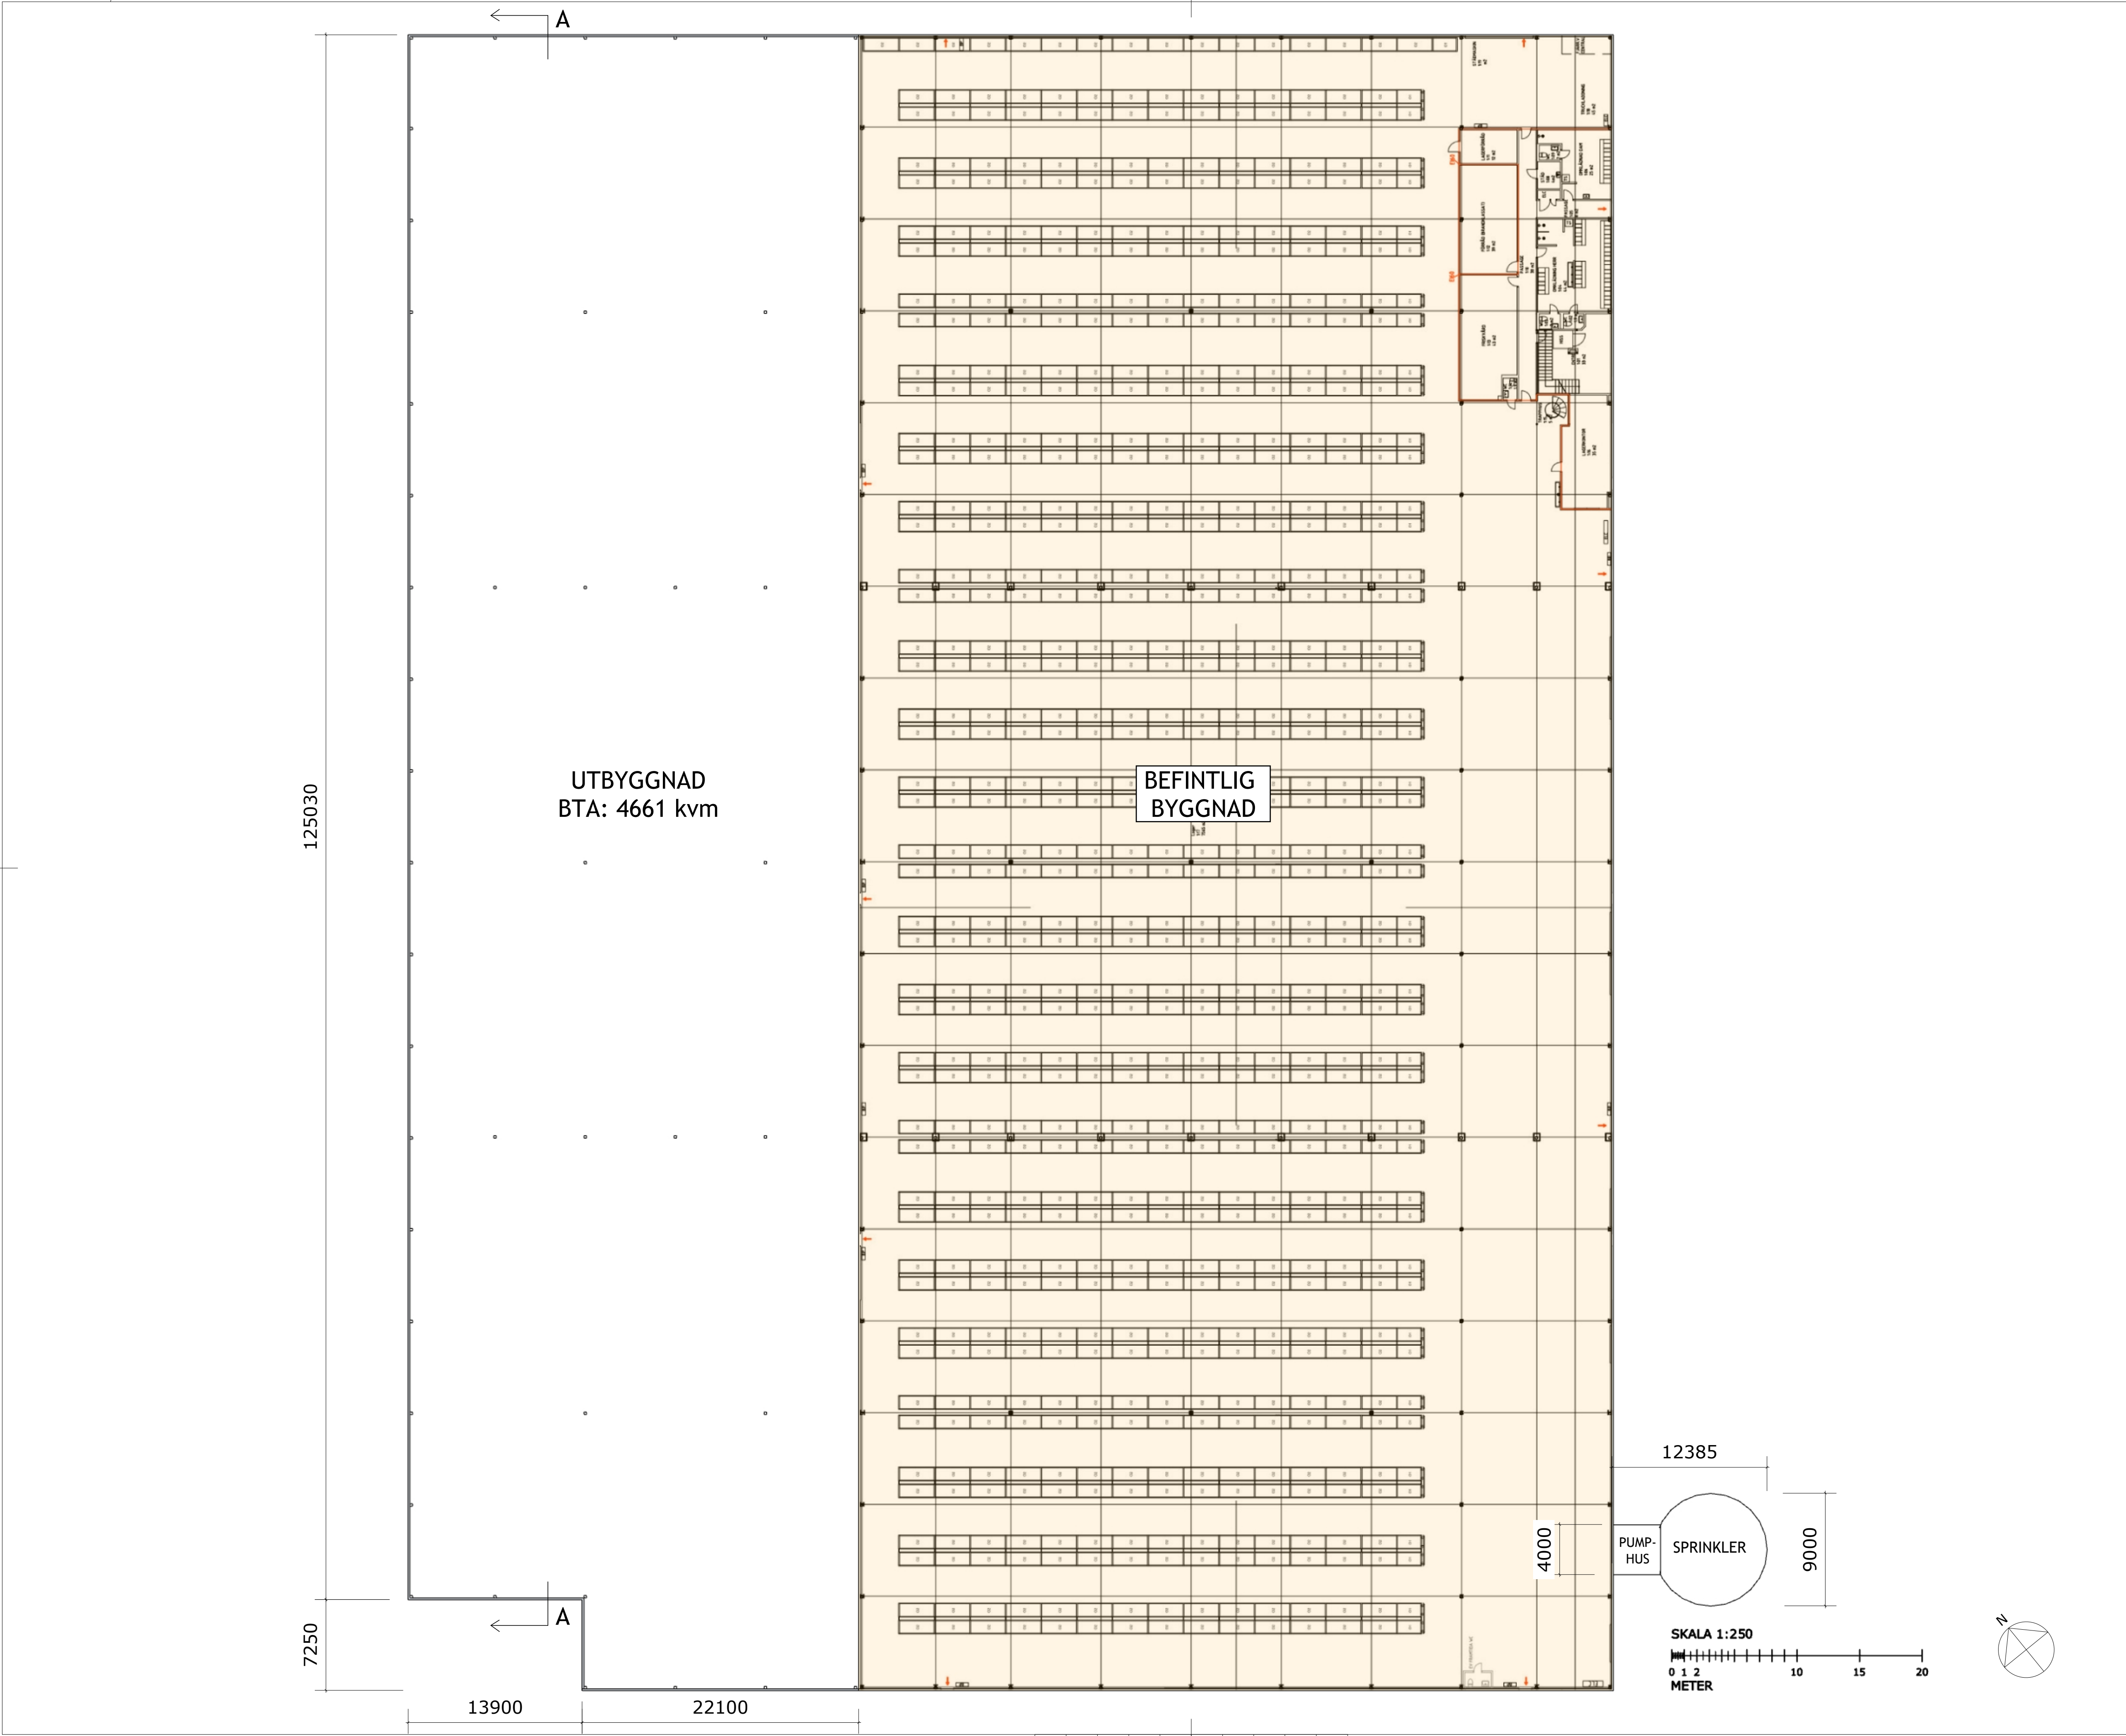

ÖVERGRIPANDE INFORMATION

BET	ANT	ÄNDRING	AVSER	SIGN	DATUM
ILLUSTRATIONSRITNING					
HEDENSTORP 2:1					
SLP					
HK HALLKONSULTEN					
HAMMARBY FABRIKSVÄG 23 120 33 STOCKHOLM					
UPPDRAG NR	DATUM		GRANSKAD AV		
-	2024-05-28		NQ		
RITAD AV					
DANIEL HÄLLQVIST TEL 0736 55 04 95 daniel@hallkonsulten.se					
PLAN 1					
SKALA	A3 1:500 A1 1:250	NUMMER	A-02-01		BET

ÖVERGRIPANDE INFORMATION

BET	ANT	ÄNDRING AVSER	SIGN	DATUM
-----	-----	---------------	------	-------

ILLUSTRATIONSRTNING

HEDENSTORP 2:1
SLP




HAMMARBY FABRIKSVÄG 23
120 33 STOCKHOLM

UPPDRAG NR	DATUM	GRANSKAD AV
-	2024-05-28	NQ

RITAD AV
DANIEL HÄLLQVIST
TEL 0736 55 04 95
daniel@hallkonsulten.se

SEKTIONER

SKALA	A3 1:400 A1 1:200	NUMMER	A-06-01	BET
-------	----------------------	--------	---------	-----

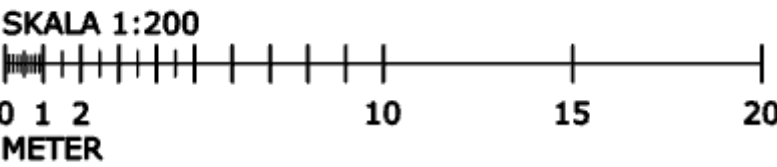

A-A

FRI HÖJD SAMMA SOM
BEFINTLIG BYGGNAD