


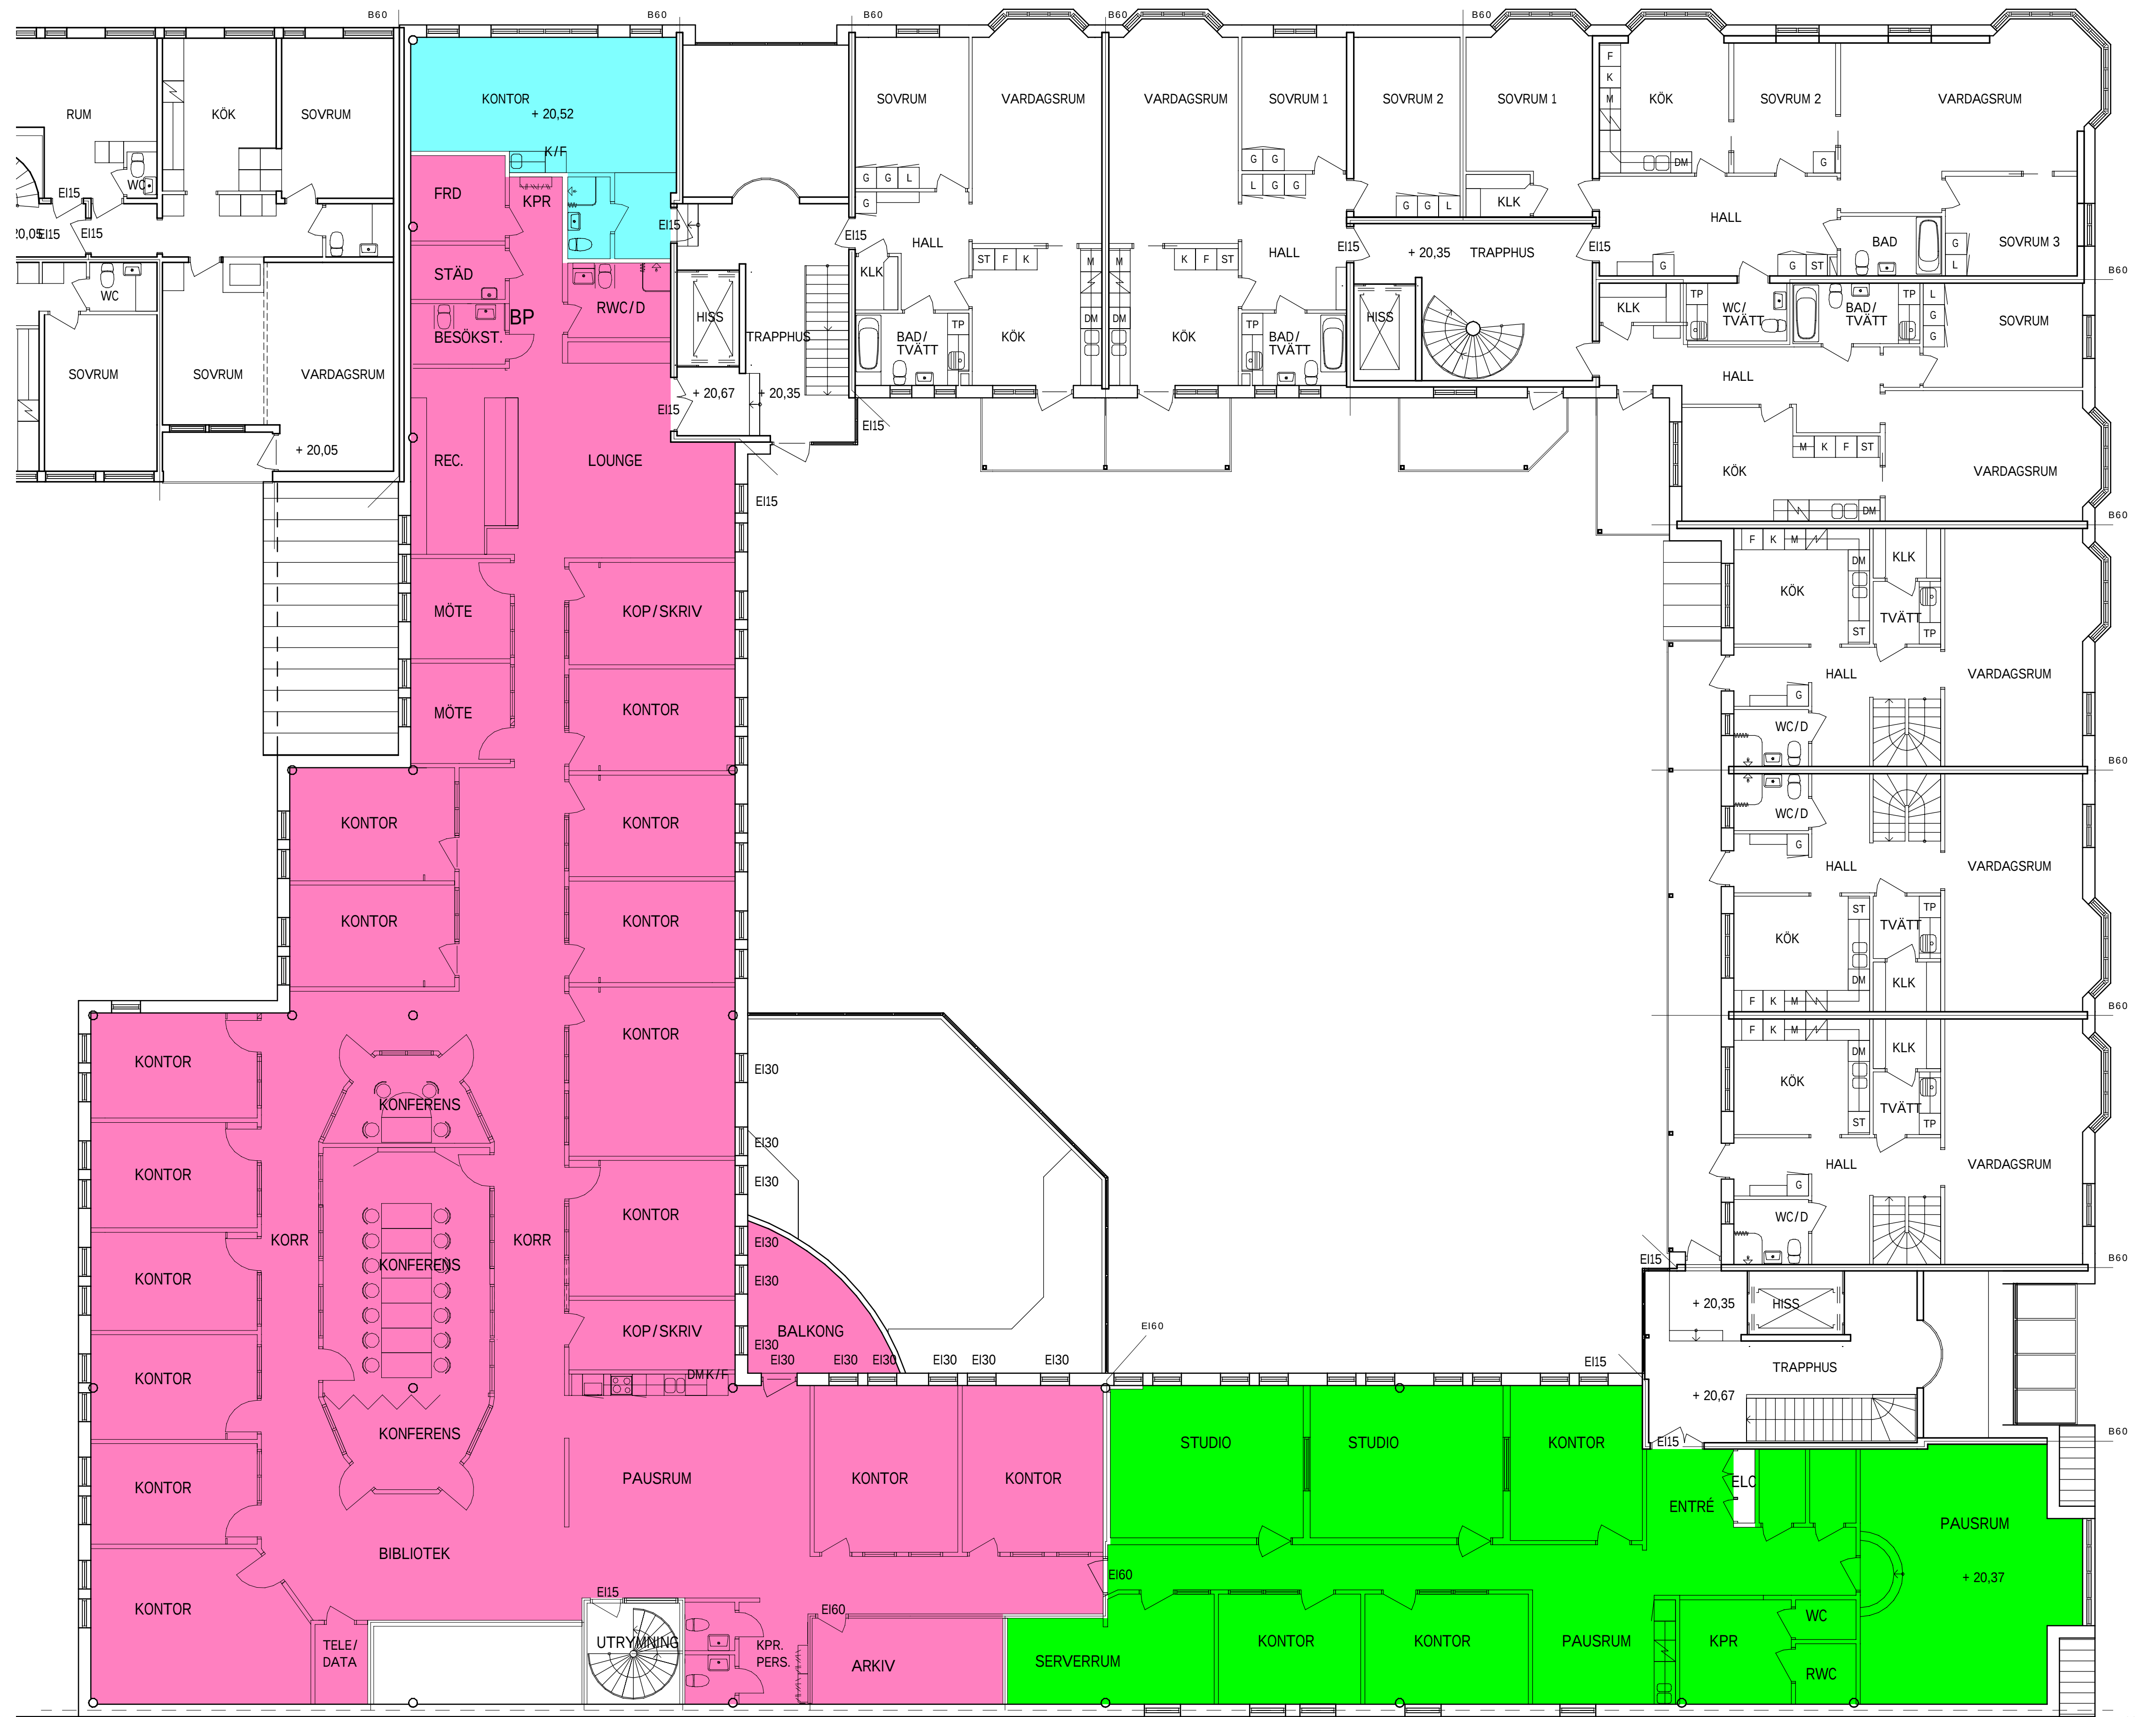

FÖRKLARINGAR:

34 M²


646 M²

225 M²

2019-12-03

BET	ÄNDRINGEN AVSER	DATUM	SIGN
YTUPPGIFTER			
HAREN 10			
 COLLAGE ARKITEKTER			
UPPDRAG NR P19-069	RITÄR/CONSTR. AV HK	HANDLÄGGARE H. KARLSSON	
DATUM	ANSVARIG		
DEL AV VÄNING 2 TRAPPOR			
SKALA A1 1:100 A3 1:200	NUMMER R00-06		BET

SKALA 1:100

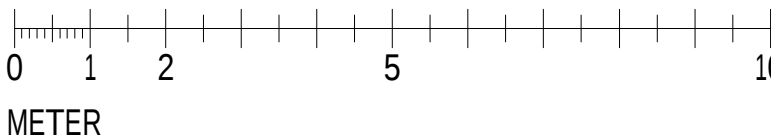

METER