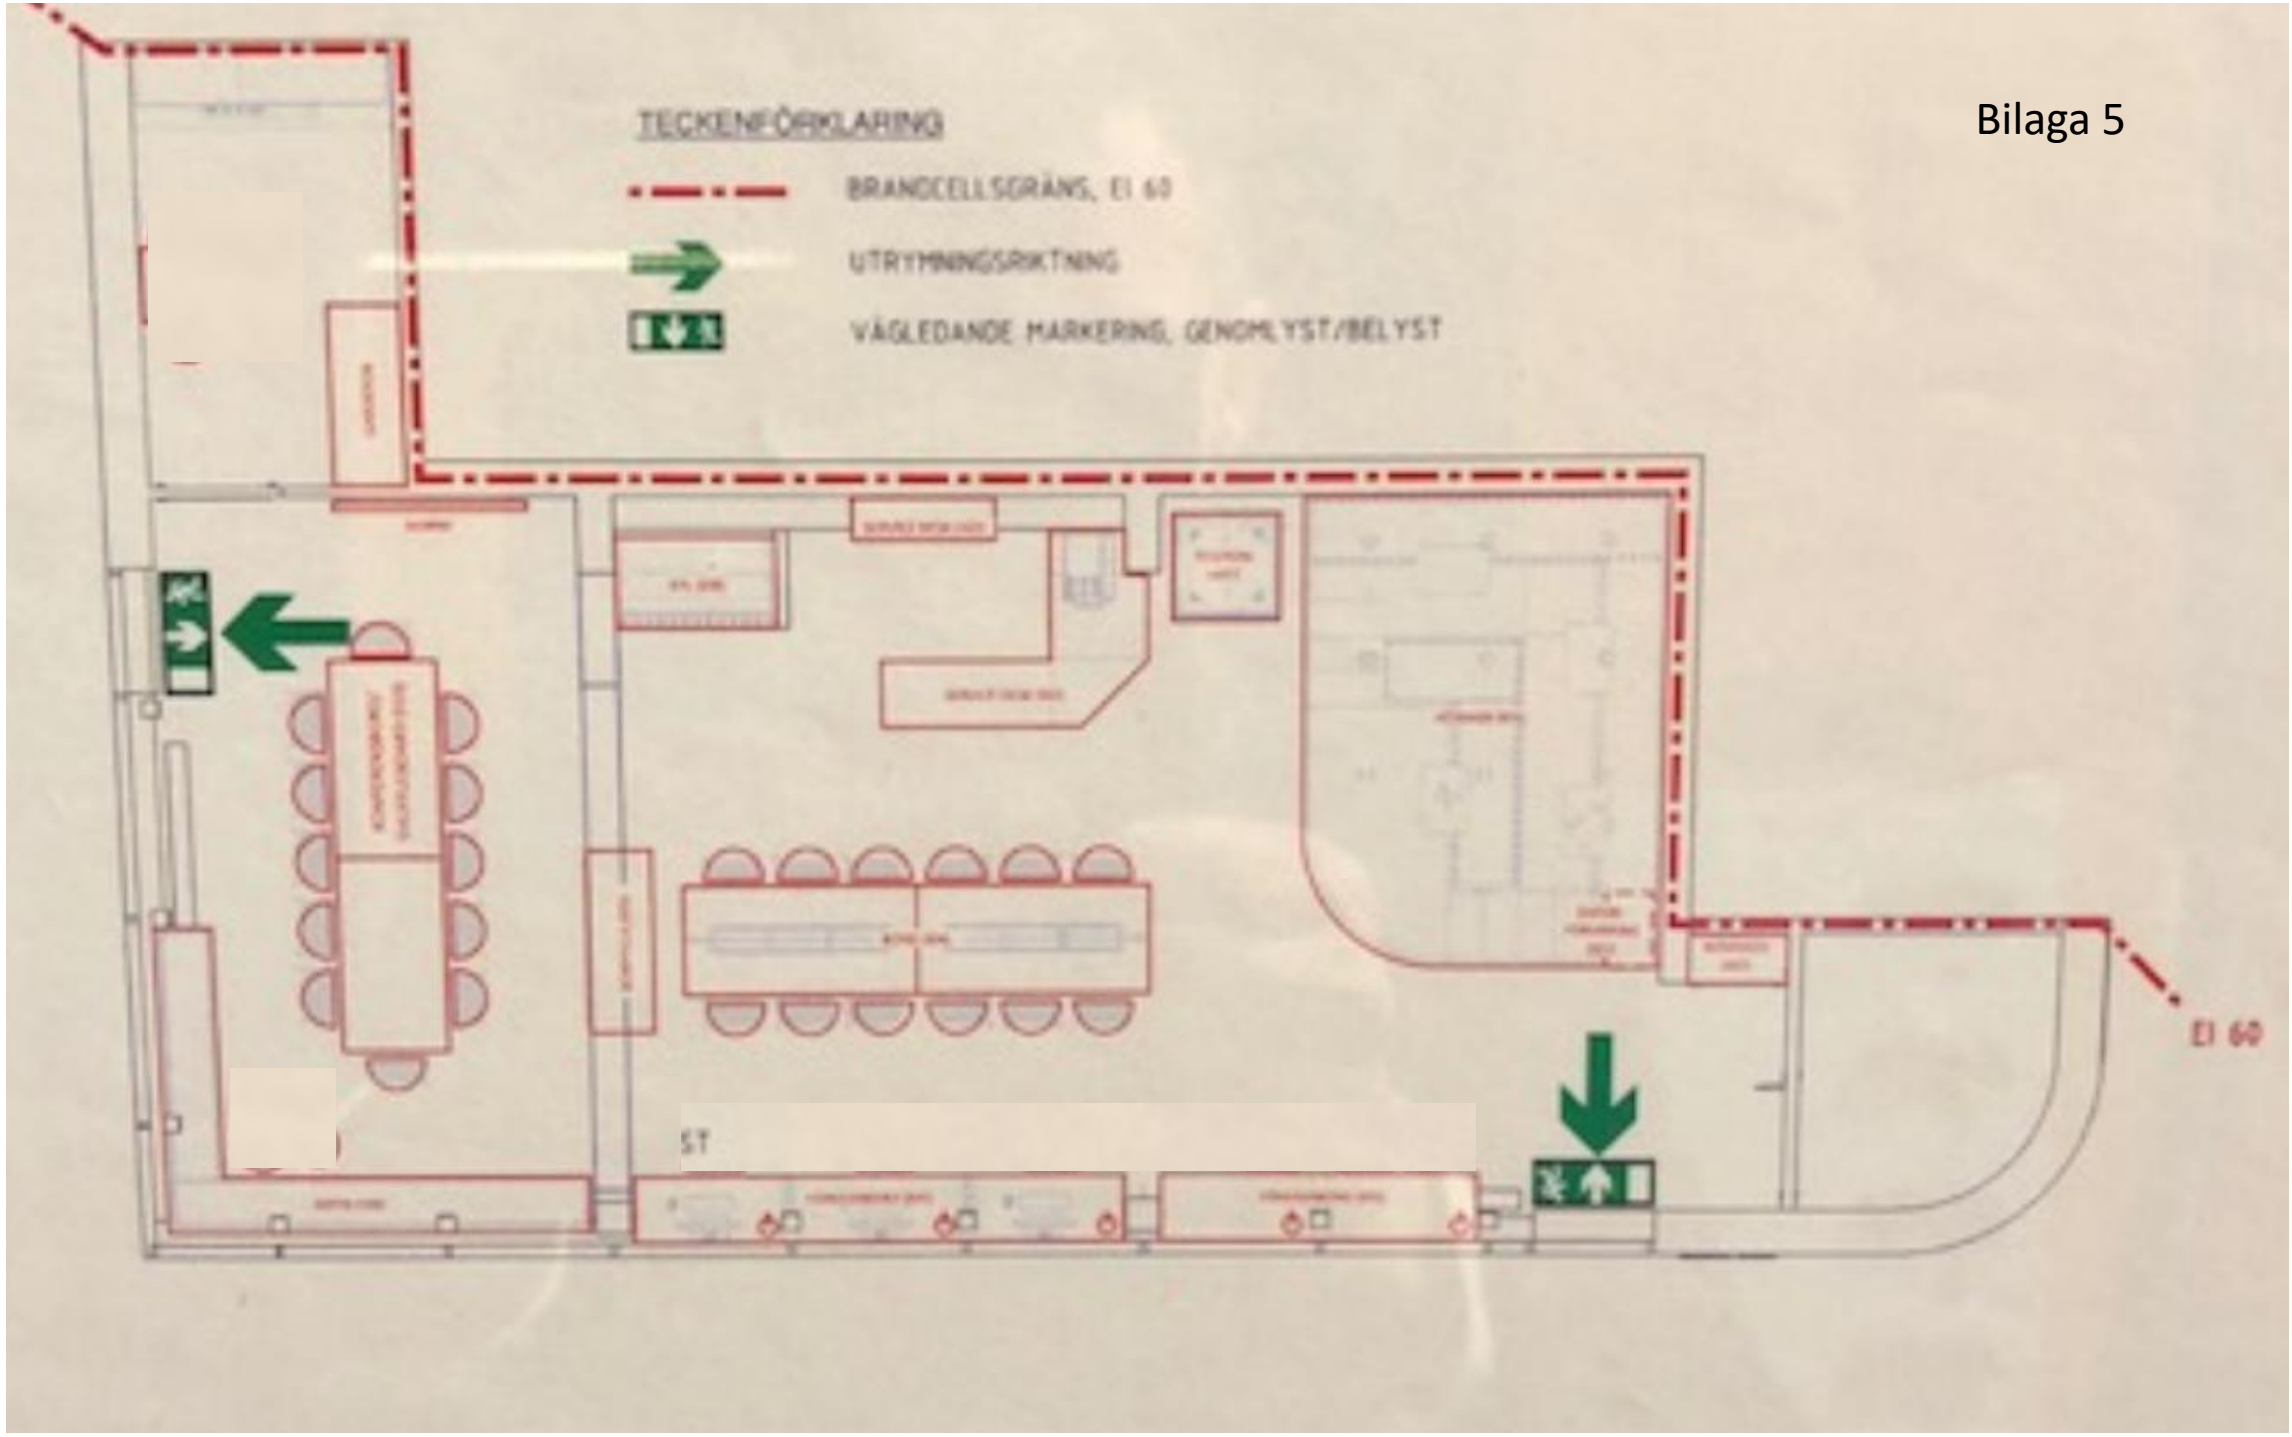
Bilaga 5


TECKENFÖRKLARING
BRANDCELLSGRÄNS, EI 60
UTRYMNINGSRIKTNING
VÄGLEDANDE MARKERING, GENOMLYST/BELYST
EI 60
ST