


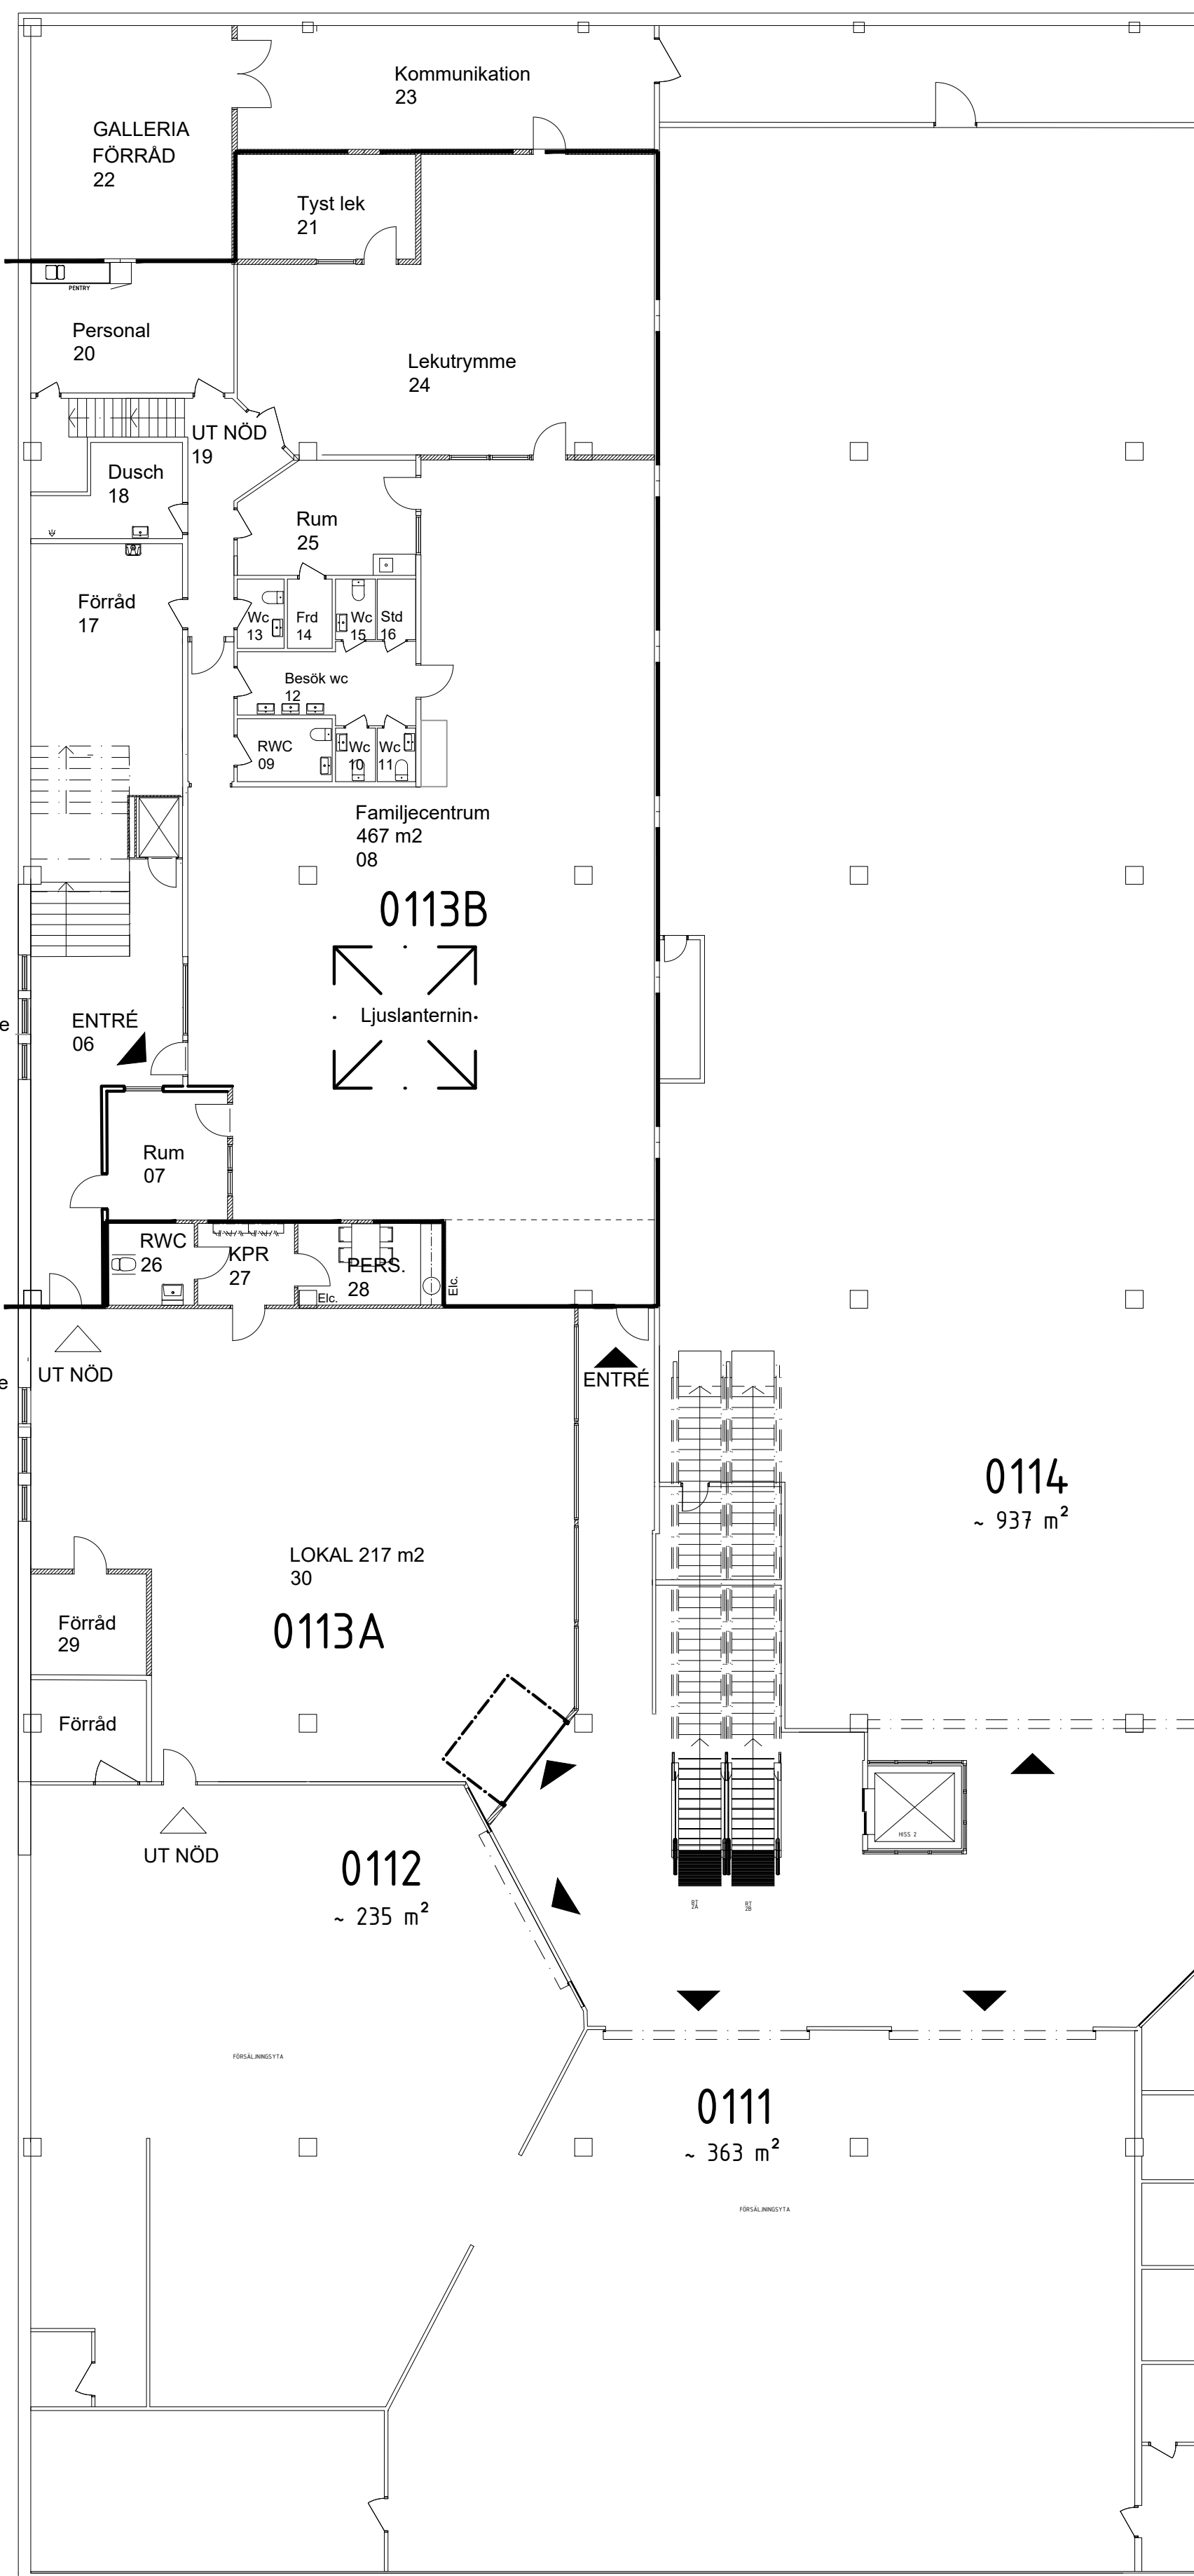

BET	ANT	ANDRINGSN AVISER	DATUM	SIGN
BYGGLOVSHANDLING				
KV. JERIKODAL 8 ; MJOLBY KOMMUN				
Hamngatan 8 582 26 Linköping 013-25 25 30				
UPPDRAGNR P2401-04A	RITAD/KONSTR AV PE			HANDLAGGARE
DATUM 2024 12 11	ANSVARIG PETER EVEHAG			
GALLERIA KVARNEN OMBYGGNAD PLAN 2, ENTRÉSOL PLAN				
SKALA A1 1:150	A3	NUMMER A02		BET