


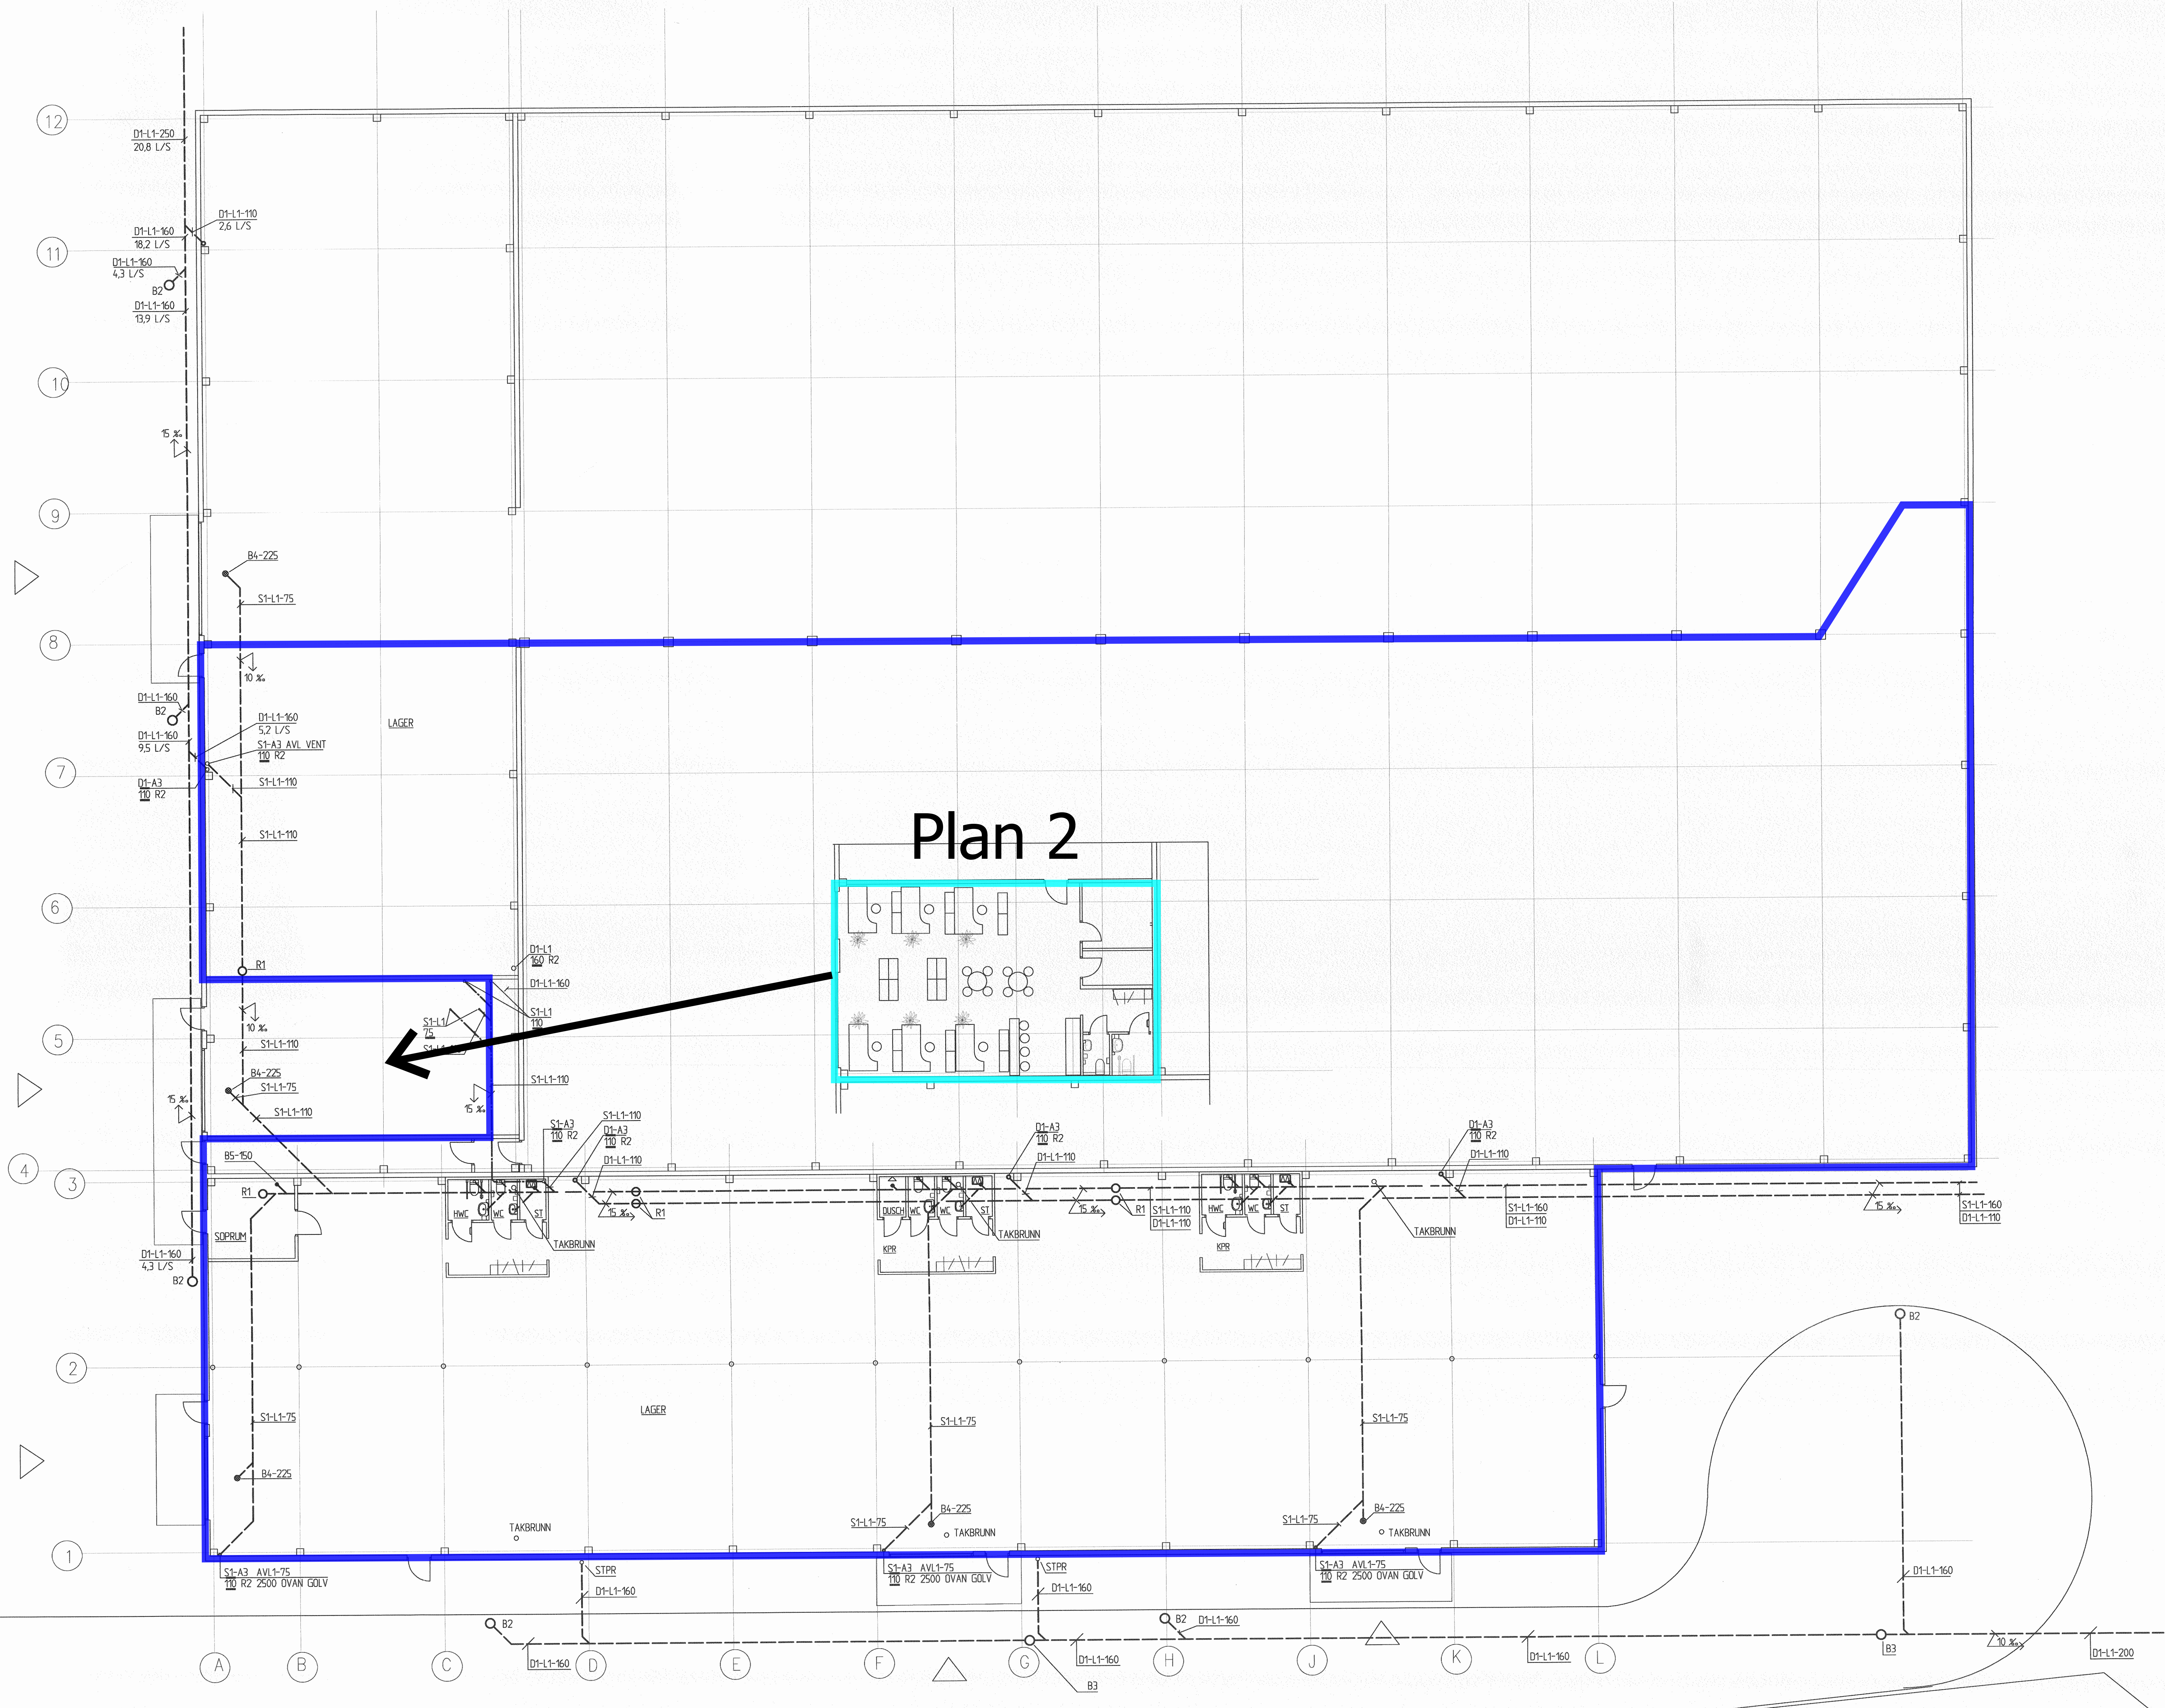

MATERIAL

R1 RENGSRUNN, RSK 7060601 11 TON
R2 RENGSRUNN
B1 GOLVBRUNN
B2 DAGVATTENBRUNN
B3 SPÖLBRUNN
B4 GOLVBRUNN, BEGG 75R RSK 7102834
B5 GOLVBRUNN, SIEVY 75R RSK 7118085

FÖRKLÄRNING

FÖR EXAKT AVSÄTTNINGSHÄTT SE MÄTTSÄTTA ARK-
RITNINGAR

RÖRTECKNINGAR

VS1-C1-10 DIMENSION
MATERIAL
SYSTEM

RÖRSYSTEM

S1 SPRUVATTEN
D1 DAGVATTEN
KV1 KALLVATTEN
VV1 VÄRMVATTEN
VP FÄRREVARME
VS2 VÄRME RADIATORER
VS3 VÄRME VENTILATION

RÖRMATERIAL

A3 GLUTJÄRNSRÖR, MA-RÖR EPDM-GUMMI
E2 KOPPARRÖR, DN 1057
E21 KOPPARRÖR, DN 1057
L1 PP-RÖR
L6 LÖDDAMPAT PP-AVLOPPSRÖR

ISOLERING AV RÖRLEDNINGAR

SYNLEGA KOPPLINGS- OCH FÖRDELNINGSLEDNINGAR I
RADIATORSYSTEM ISOL. E.J.
SYNLEGA KOPPLINGSLEDNINGAR I
KV-/VV-SYSTEM ISOL. E.J.

SYSTEM

	RÖRLETT	ISOL.	SEDE	YTBEH.	ANMÄRKN.
KV1	L1	A	40	X	DOLT
VV1	L1	A	42		DOLT
VSx	E2	A	42		DOLT

A = KOMFORTORSKÅL
X = ÅNGRÖMS AV PLASTFOLIE
DOLT = DVAN U-TAK FASTA ELLER DEMONTERBARA

KOPPLINGSLEDNINGAR

DM PÅ KOPPLINGSLEDN. DM EJ ANNAT ANGES				
	KV	VV	S	
TS	12	12	50	
VC	12	12	110	
DB	15	15	75	
LB	15	15	75	
BRUNNAR			75	

ÖBS! ATT KOPPLINGSLEDNINGEN KAN HA ANNAN
DIMENSION FÖR MATERIAL I LEDNINGEN (ANNAT ÄN
KOPPARLEDNING)

SYNLEGA KOPPLINGSLEDNINGAR OCH FÖRDELNINGSL-
EDNINGAR FÖR TAPPVATTEN OCH VÄRMEVATTEN
PÅ VÄGG KLIPPAS MIN VAR 500 mm

RADIATORER

EX PÅ RADIATORBETECKNING

1721-418	1
27/007	2

1 RADIATORBETECKNING MED TYP OCH STÖRLEK
2 FLÖDET I L/s / KLÖSTERNESVÄRME KV-VÄRME

KOPPLINGSLEDNING HAR DM 12 DM INTE ANNAT ANGES

Plan 2

ARBETSITNING 2006.09.26

BET	ANT	ÄNDRINGEN AVSER	DATUM	SIGN
OCTANORM				
-				
-				
UPPDRAG NR	RITAD/KONSTR. AV		HANDLÄGGARE	
DATUM	ANSVARIG			
-				
-				
LEDNINGAR I MARK				
SKALA	W52-010			BET
1:100				A