



ANVISNINGAR / FÖRESKRIFTER

ALLA MÅTT I mm
SKALMÅTT FÅR INTE TAS PÅ RITNING

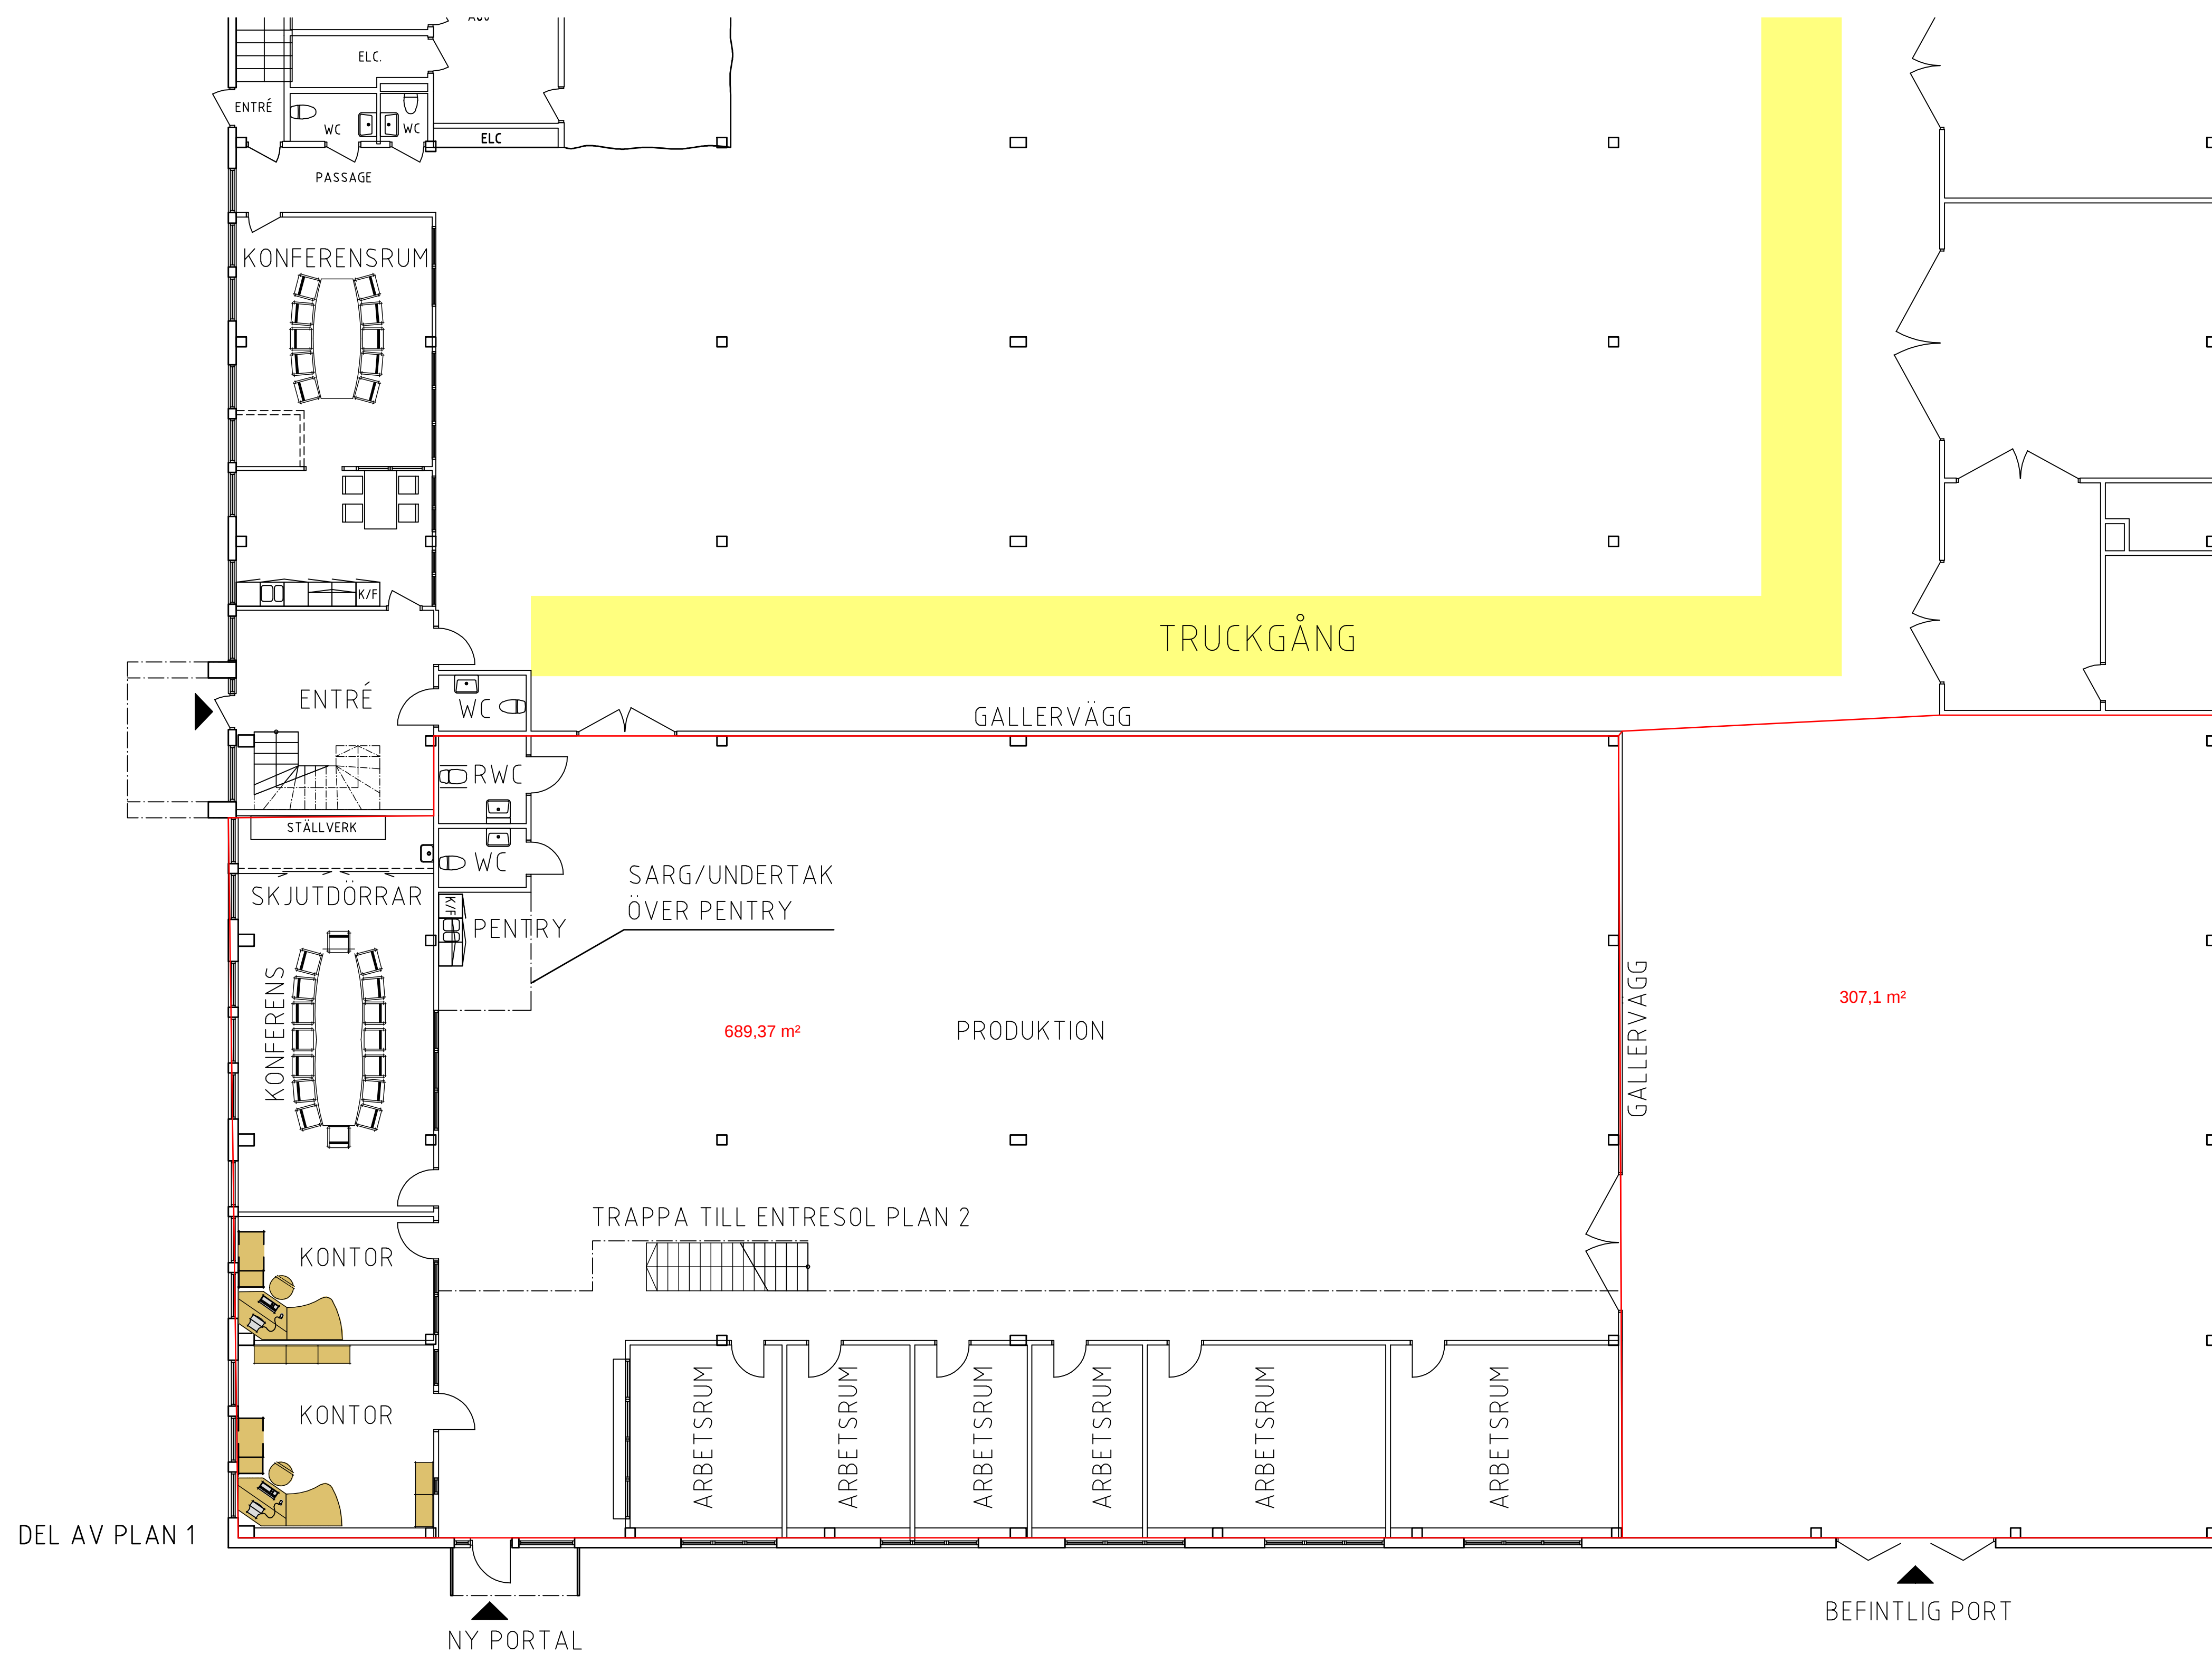

DEL AV PLAN 1

SKALA 1:100

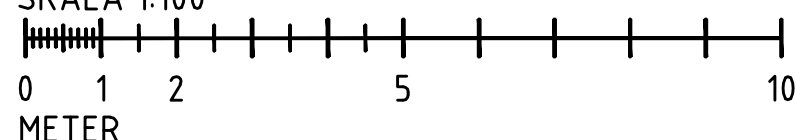

BET	ÄNDRINGEN AVSER	DATUM	SIGN
-----	-----------------	-------	------

BYGGLOVSHANDLING

bsv arkitekter & ingenjörer ab

box 113 331 21 värmnäs tel 0370-188 20 fax 0370-161 00
box 69 516 22 franemo tel 0325-767 20 fax 0325-767 11
stora 45e 574 31 vetlanda tel/fax 0383-153 2062

PROJEKT NR	HANDLÄGGARE	GRANSKAD AV	PROJEKTANSVARIG
P073857B	IG		I GRAUENGAARD

2008-10-14

BAGÄREN 3
VÄRNAMO KOMMUN
HERBER / FASAD OMBYGGNAD
DEL AV PLAN 1

SKALA	RITM.NR	BET
1:100 (A1)	A40.1-110	