
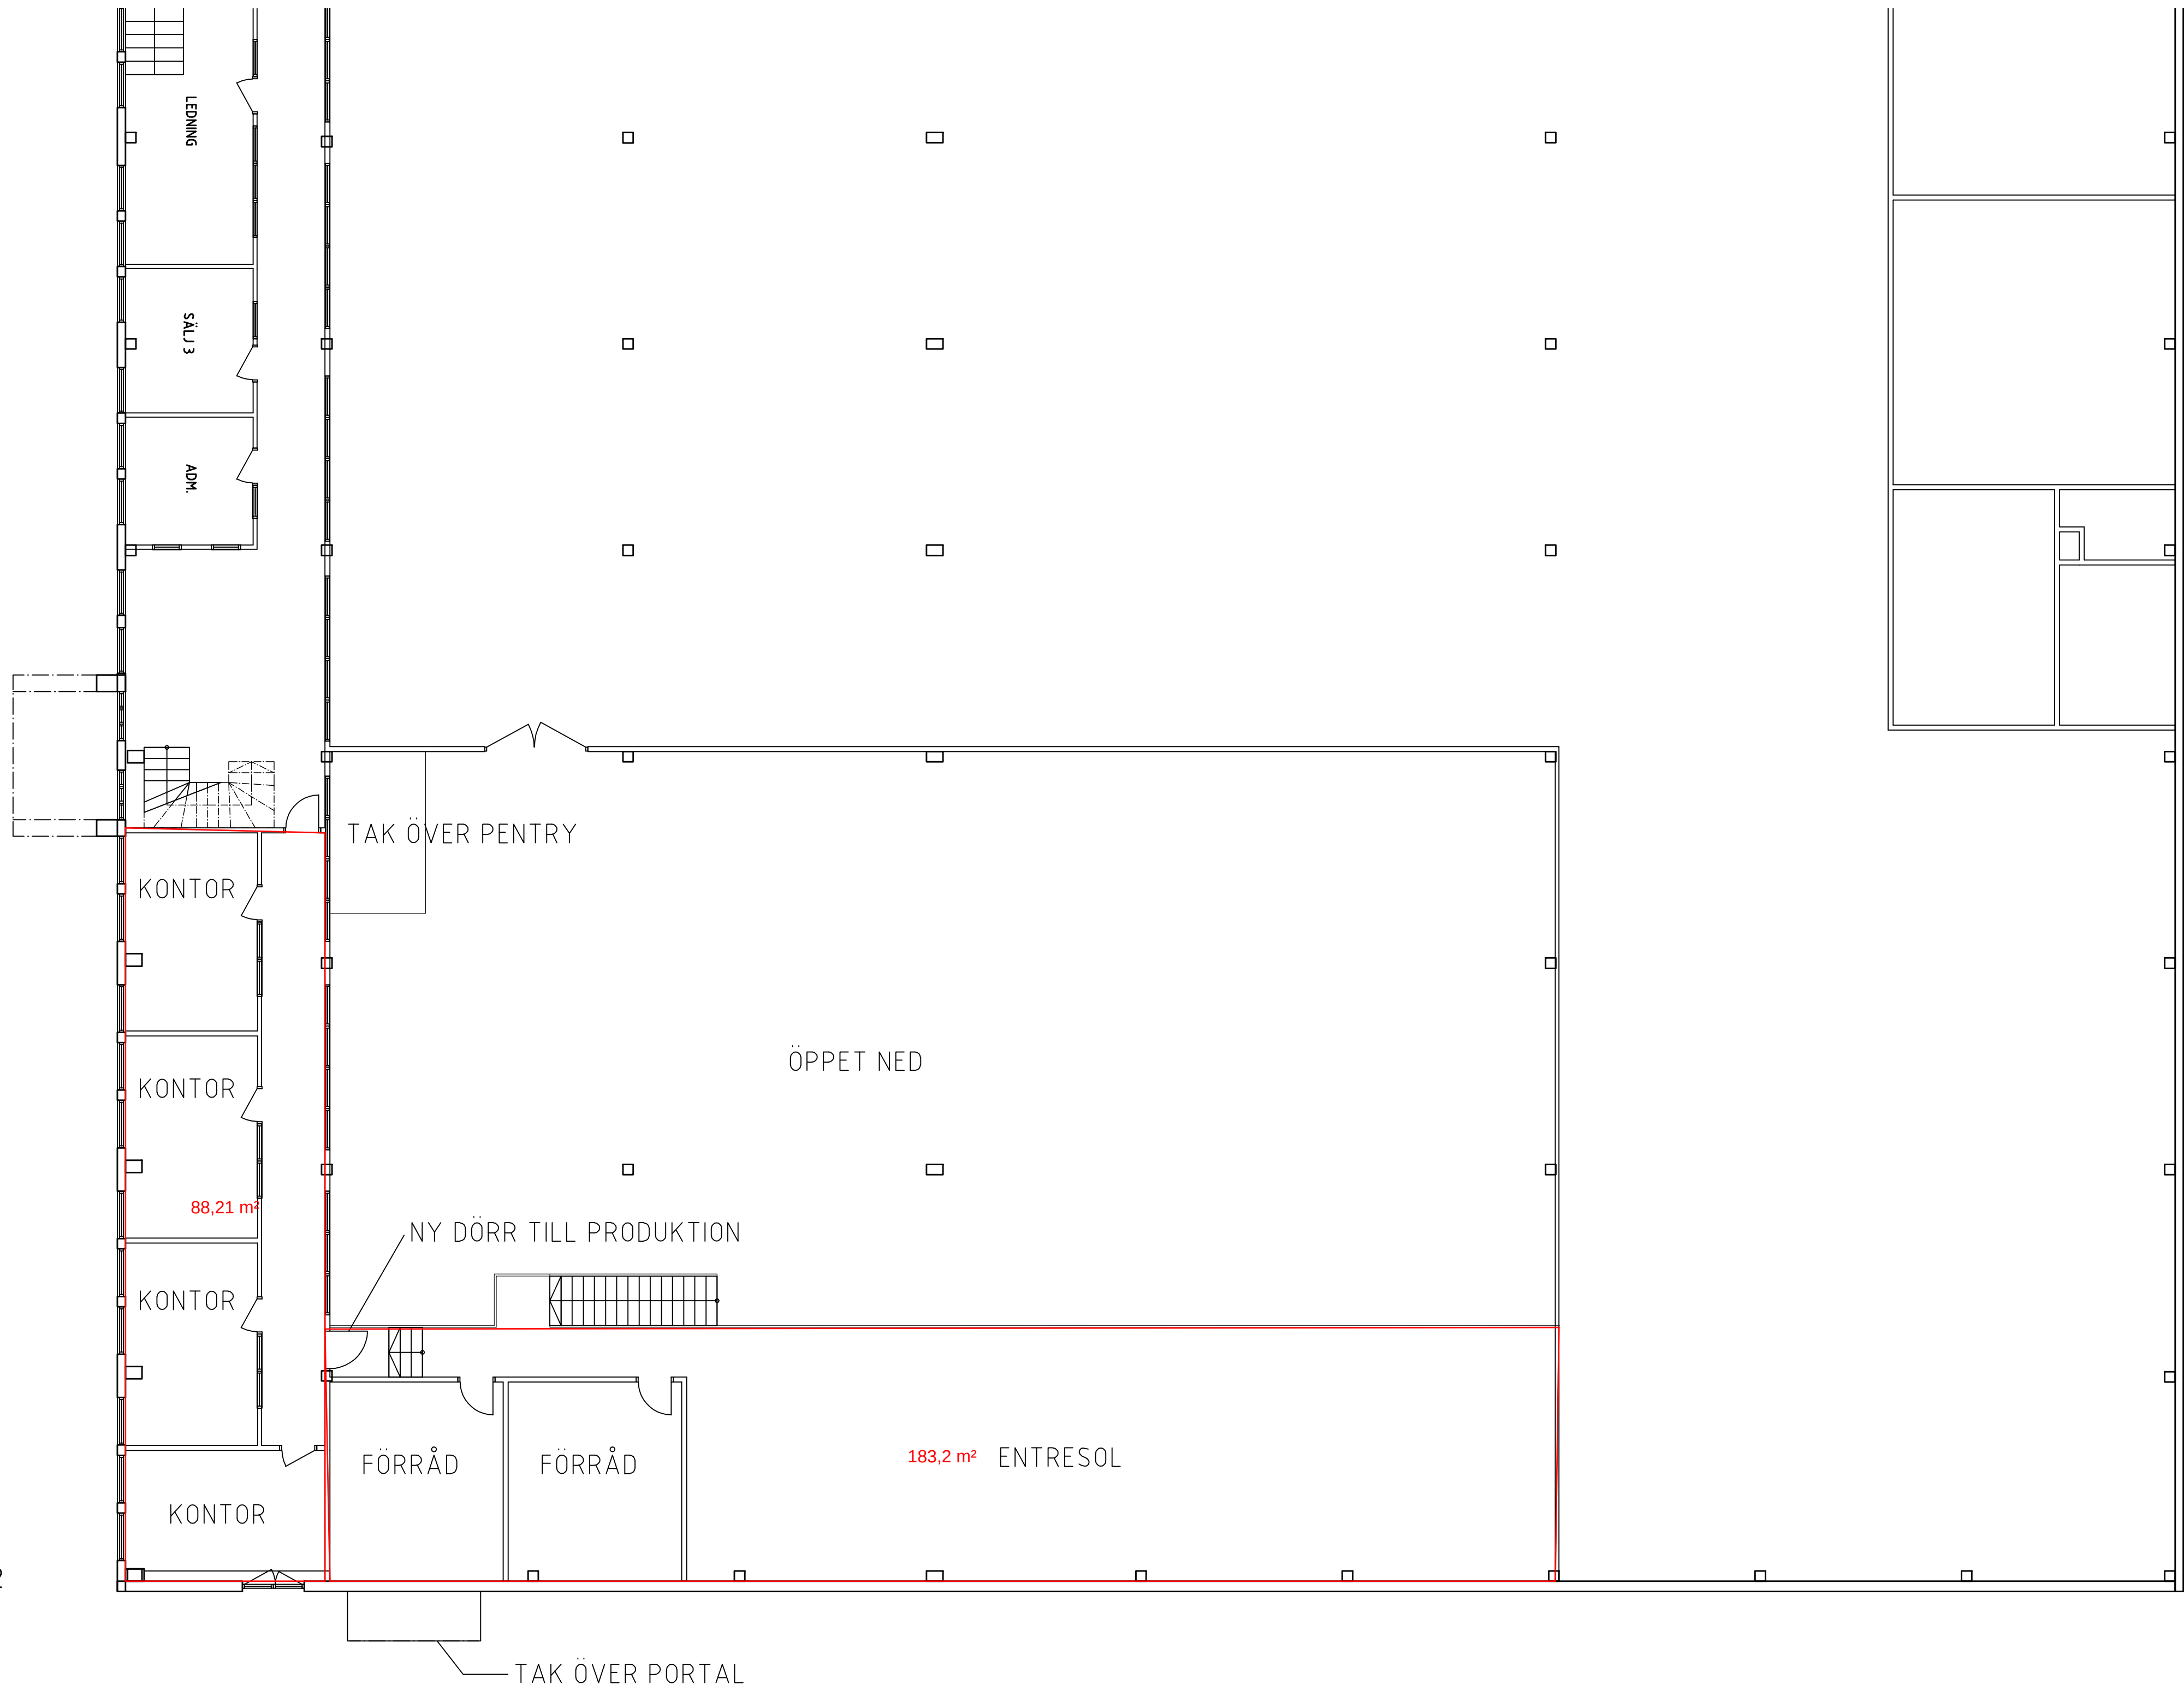


DEL AV PLAN 2

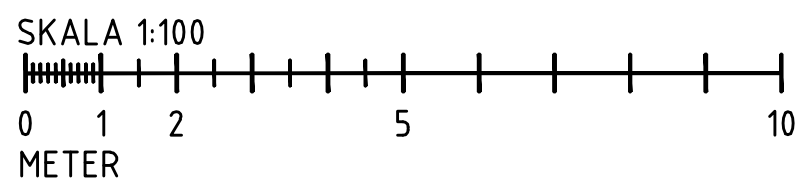

ANVISNINGAR / FÖRESKRIFTER

ALLA MÅTT I mm
SKALMÅTT FÅR INTE TAS PÅ RITNING

BET	ÄNDRINGEN AVSER	DATUM	SIGN
-----	-----------------	-------	------

BYGGLOVSHANDLING

bsv arkitekter & ingenjörer ab

bsv 113 331 21 värmans tel 0325-188 20 fax 0325-161 00
bsv 69 516 22 fransens tel 0325-767 20 fax 0325-767 11
storg 45e 576 31 vettlands tel/fax 0383-03 2862
www.bsv.se

PROJEKT NR P073857B	HANDLÄGGARE JG	GRANSKAD AV J GRAUENGAARD	PROJEKTANSVARIG J GRAUENGAARD
------------------------	-------------------	------------------------------	----------------------------------

2008-10-14
BAGAREN 3
VÄRNAMO KOMMUN
HERBER / FASAD OMBYGGNAD
DEL AV PLAN 2

SKALA 1:100 (A1)	RITNINGS A4 0.1-120	BET
---------------------	------------------------	-----