


FASTIGHET

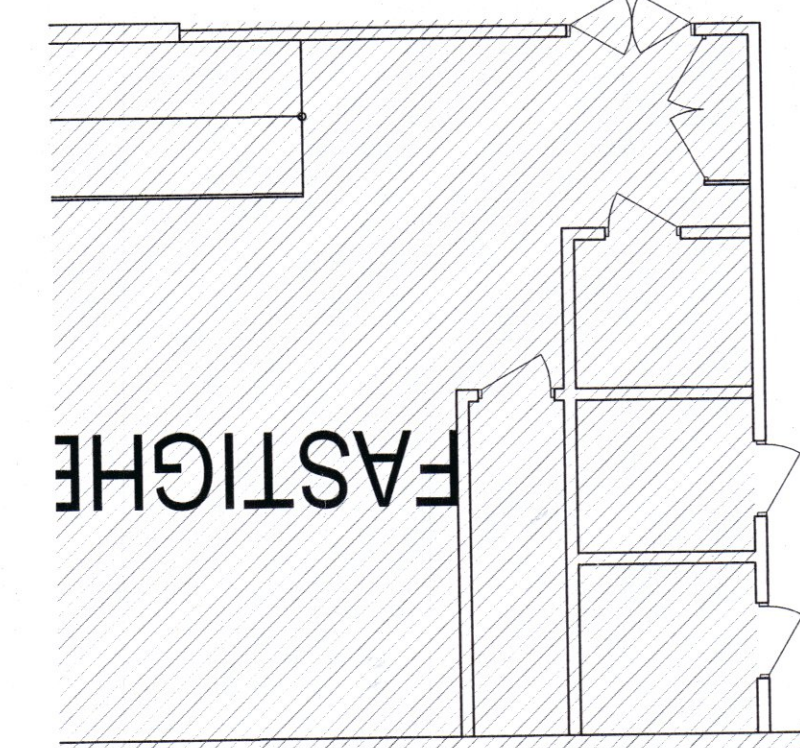


BEF. APOTEK
se 1252 LUNDEN 13.PLN
ETAPP LF

TRAI

app ti


Total Lokalyta
776 m²

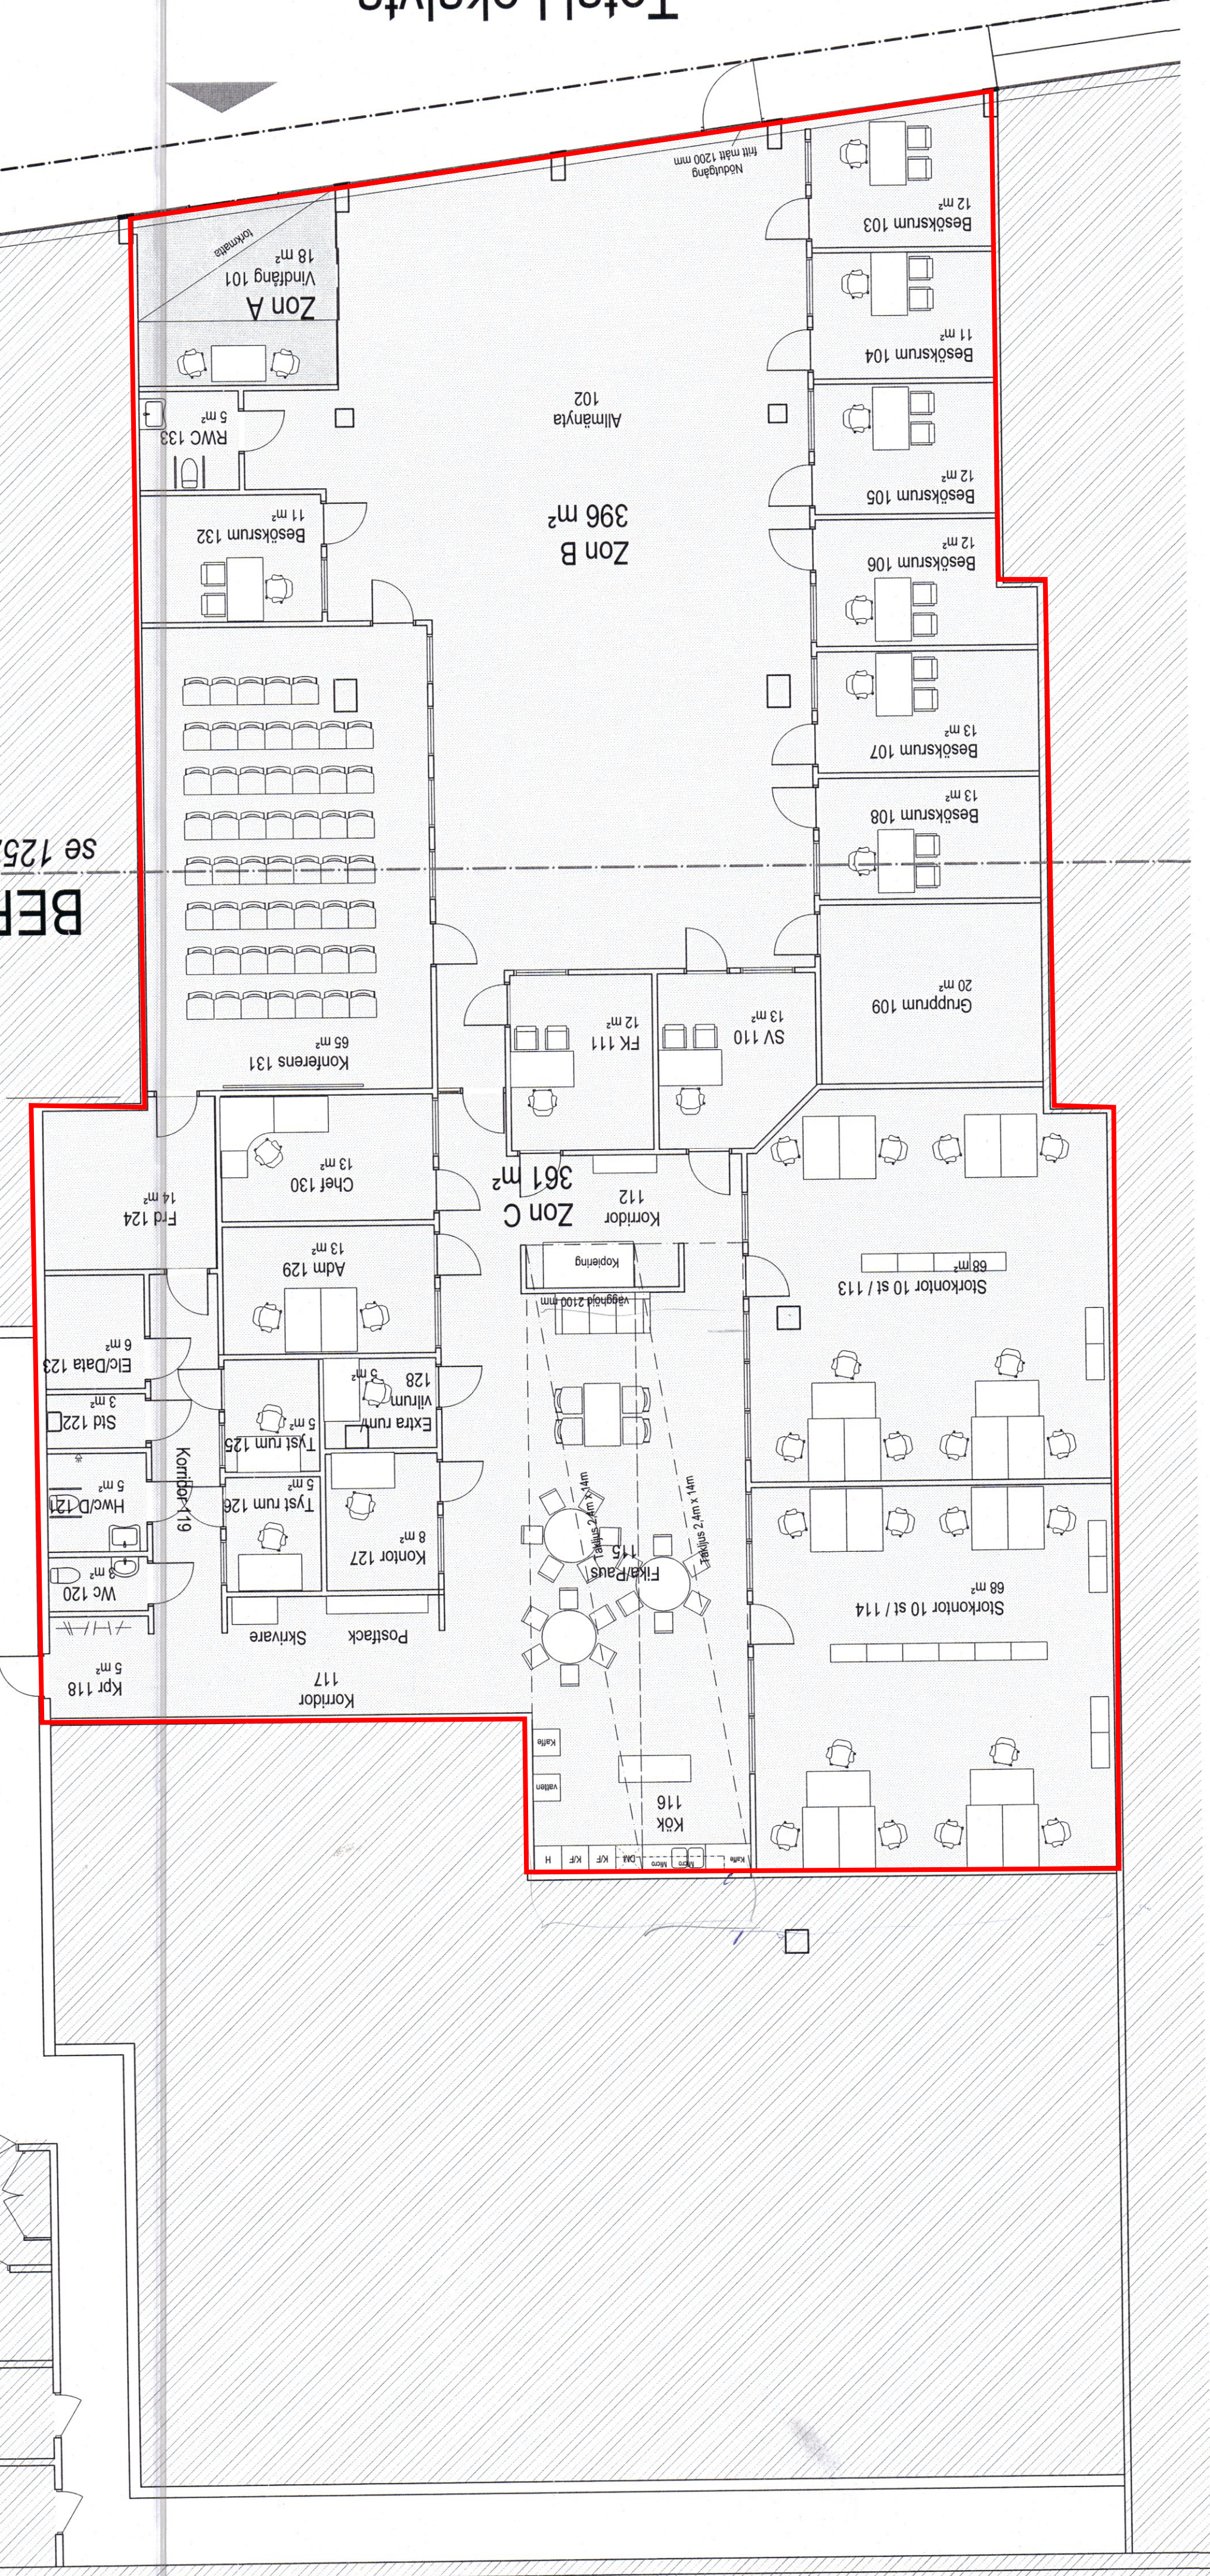

2014.02.27

GRANSKNINGSHANDLING

BET.	ANT.	ANDRINGSÄNSKED	DATUM	SKALA
-	-	-	-	-

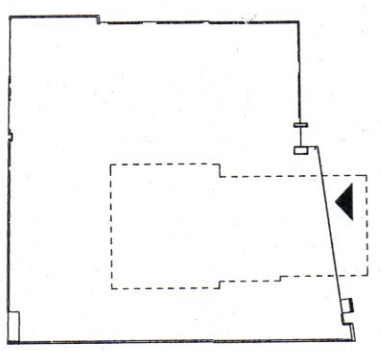

BYGGHÄRE / BESTÄLLARE

Cariflo

FASTIGHETSBESTÄLLNING

Kv Lunden, Vellinga

PROJEKTNUM

Nya lokaler för Arbetsförmedlingen

ARKITEKTHUSET SE

UPPGIFTSNUM

1252

OBJEKT ID

2014.01.22

GRANSKNINGSHANDLING

PROJEKTNUM

Nya lokaler för Arbetsförmedlingen

Planer

SKALA

A1=1:100

A3=1:200

NUMMER

A-40.1-11