
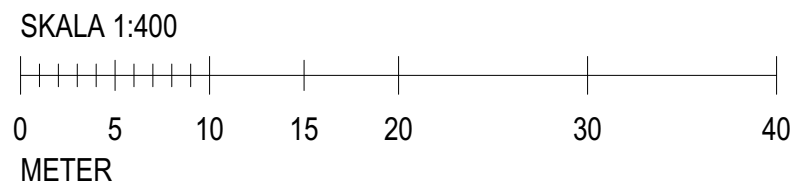


L:\Projekt\Arkitekt\5023\5023_080_Armaturen 1 - Värnamo\02 CAD\Architect\Modell\Armaturen 1 Värnamo.pln

Plan 1
1:400

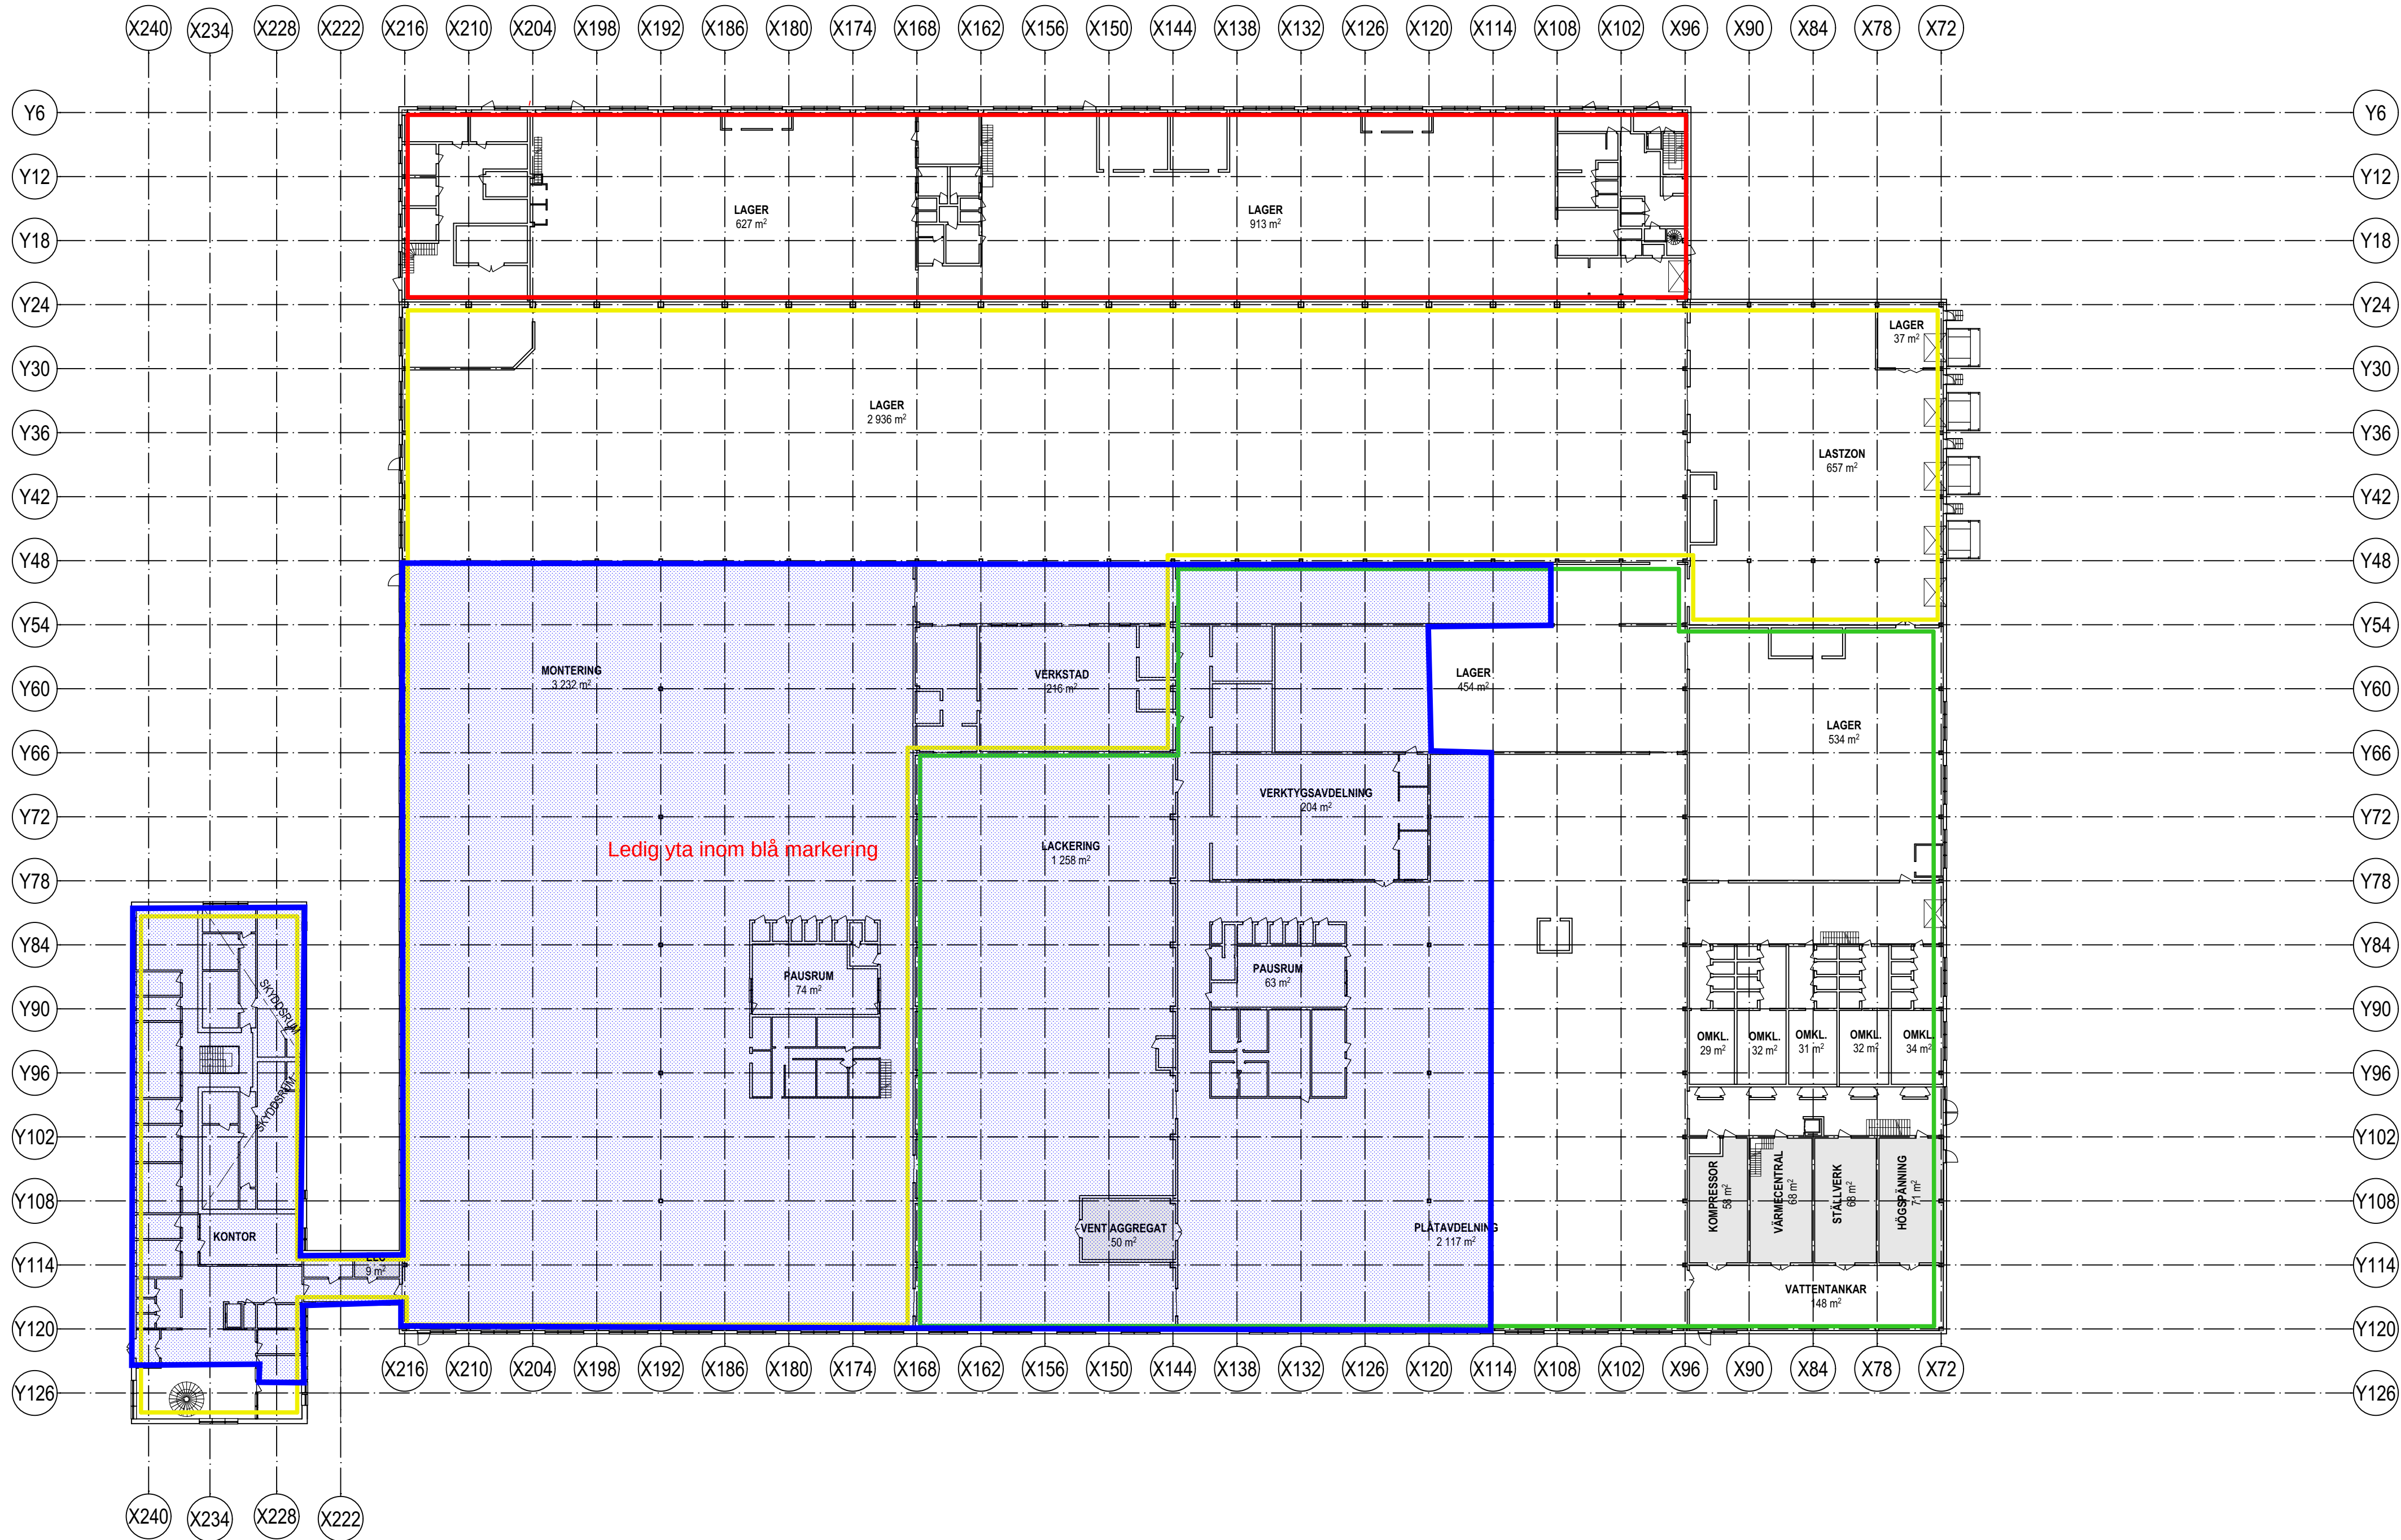

FÖRESKRIFTER

Mått i millimeter där ej annat anges.
Mått till väggar avser centrummått där ej annat anges.

Ritning är baserad på originalritningar samt tidigare digitalt underlag i form av dwg-filer.

Beräkning av areor: Plan 1 & 2

BTA: 19650 m²

	LOKAL 1	
	LOA exkl. teknikutrymmen:	9200 m²
	Teknikutrymmen:	280 m²
	LOKAL 2	
	LOA exkl. teknikutrymmen:	2490 m²
	Teknikutrymmen:	160 m²
	LOKAL 3	
	LOA exkl. teknikutrymmen:	6290 m²
	Teknikutrymmen:	440 m²

BET	ANT	ÄNDRING AVSER	DATUM	Sign.
INFORMATIONSHANDLING				
ARMATUREN 1 VÄRNAMO KOMMUN				
KROOK & TJÄDER				
AK	Arkitekterna Krook & Tjäder AB			
K				
M				
E				
V				
VS				
B				
AK				
UPPDRAG NR	5023.080	RITAD AV	Oskar Persson	HANDLÄGGARE
DATUM	2023-12-14	ANSVARIG	Jonas Carlström	Jonas Carlström
Industriefastighet				
Plan 01				
SKALA A1	1:400, 1:100	NUMMER	A-40-1-0100	
		BET		