


ORIGINALFORMAT A1

DENNA RITNING FÅR EJ ANVÄNDAS, KOPIERAS, FÖREVISAS FÖR ELLER UTLÄNNAS TILL ANNAN PERSON OCH EJ HELLER UTNYTTJAS FÖR TILLVERKNING TILL ANNAN ANVÄNDNING ÄN INOM ANGIVET PROJEKT UTAN SKRIFTLIGT TILLSTÄND FRÅN UPPHÖVSMANNEN.

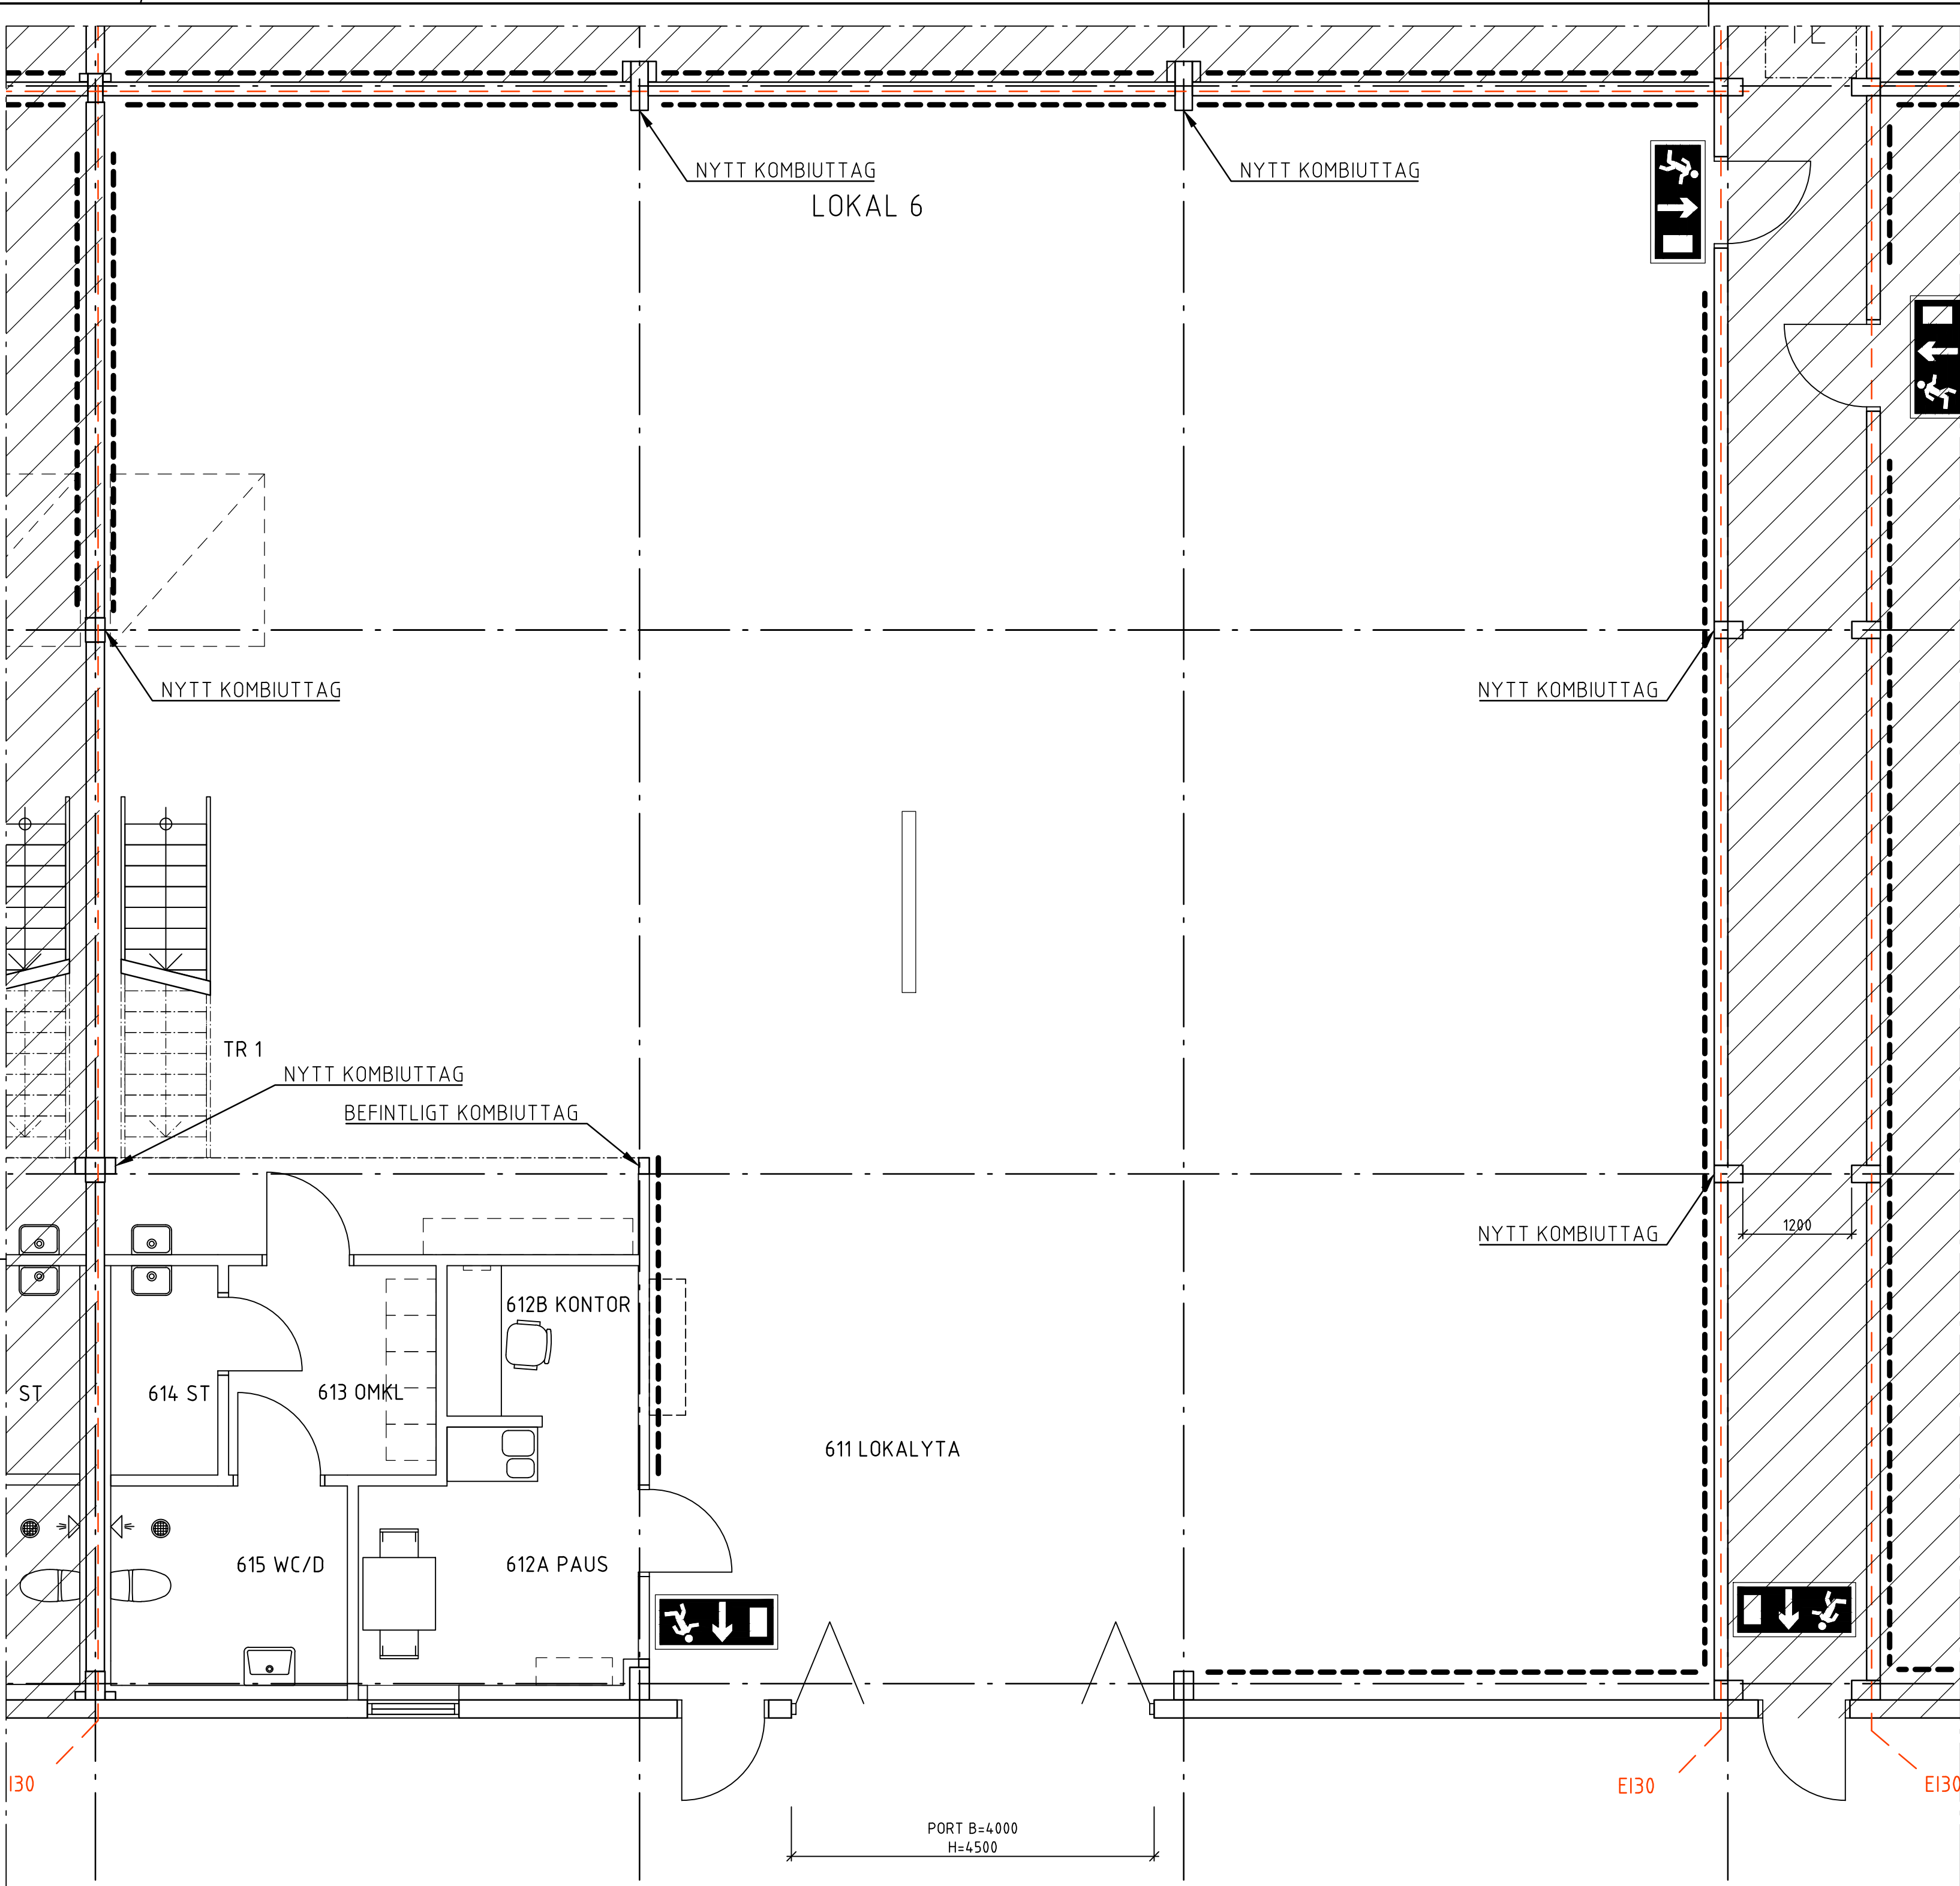

BILAGA 2.1

AREA: CA 320 KVM

COPYRIGHT

|                                                                                       |                                   |                 |                            |       |
|---------------------------------------------------------------------------------------|-----------------------------------|-----------------|----------------------------|-------|
|                                                                                       |                                   |                 |                            |       |
| BET                                                                                   | ANT                               | ÄNDRINGEN AVSER | SIGN                       | DATUM |
| GRANSKNINGSHANDLING                                                                   |                                   |                 |                            |       |
| KAROSSEN 32                                                                           |                                   |                 |                            |       |
|  |                                   |                 |                            |       |
|  |                                   |                 |                            |       |
| UPPDRAG NR<br>7940650                                                                 | RITAD AV<br>E. NORDLUND           |                 | HANDLAGGARE<br>E. NORDLUND |       |
| DATUM<br>2020-11-23                                                                   | UPPDRAGSANSVARIG<br>ERIK NORDLUND |                 |                            |       |
| ÖREBRO KOMMUN<br>BETTORPSGATAN 10<br>-                                                |                                   |                 |                            |       |
| PLAN 1, BOTTENVÅNING, LOKAL 6                                                         |                                   |                 |                            |       |
| SKALA (A1)<br>1:50                                                                    | NUMMER<br>A-40.1-116              |                 | BET<br>-                   |       |

