



B

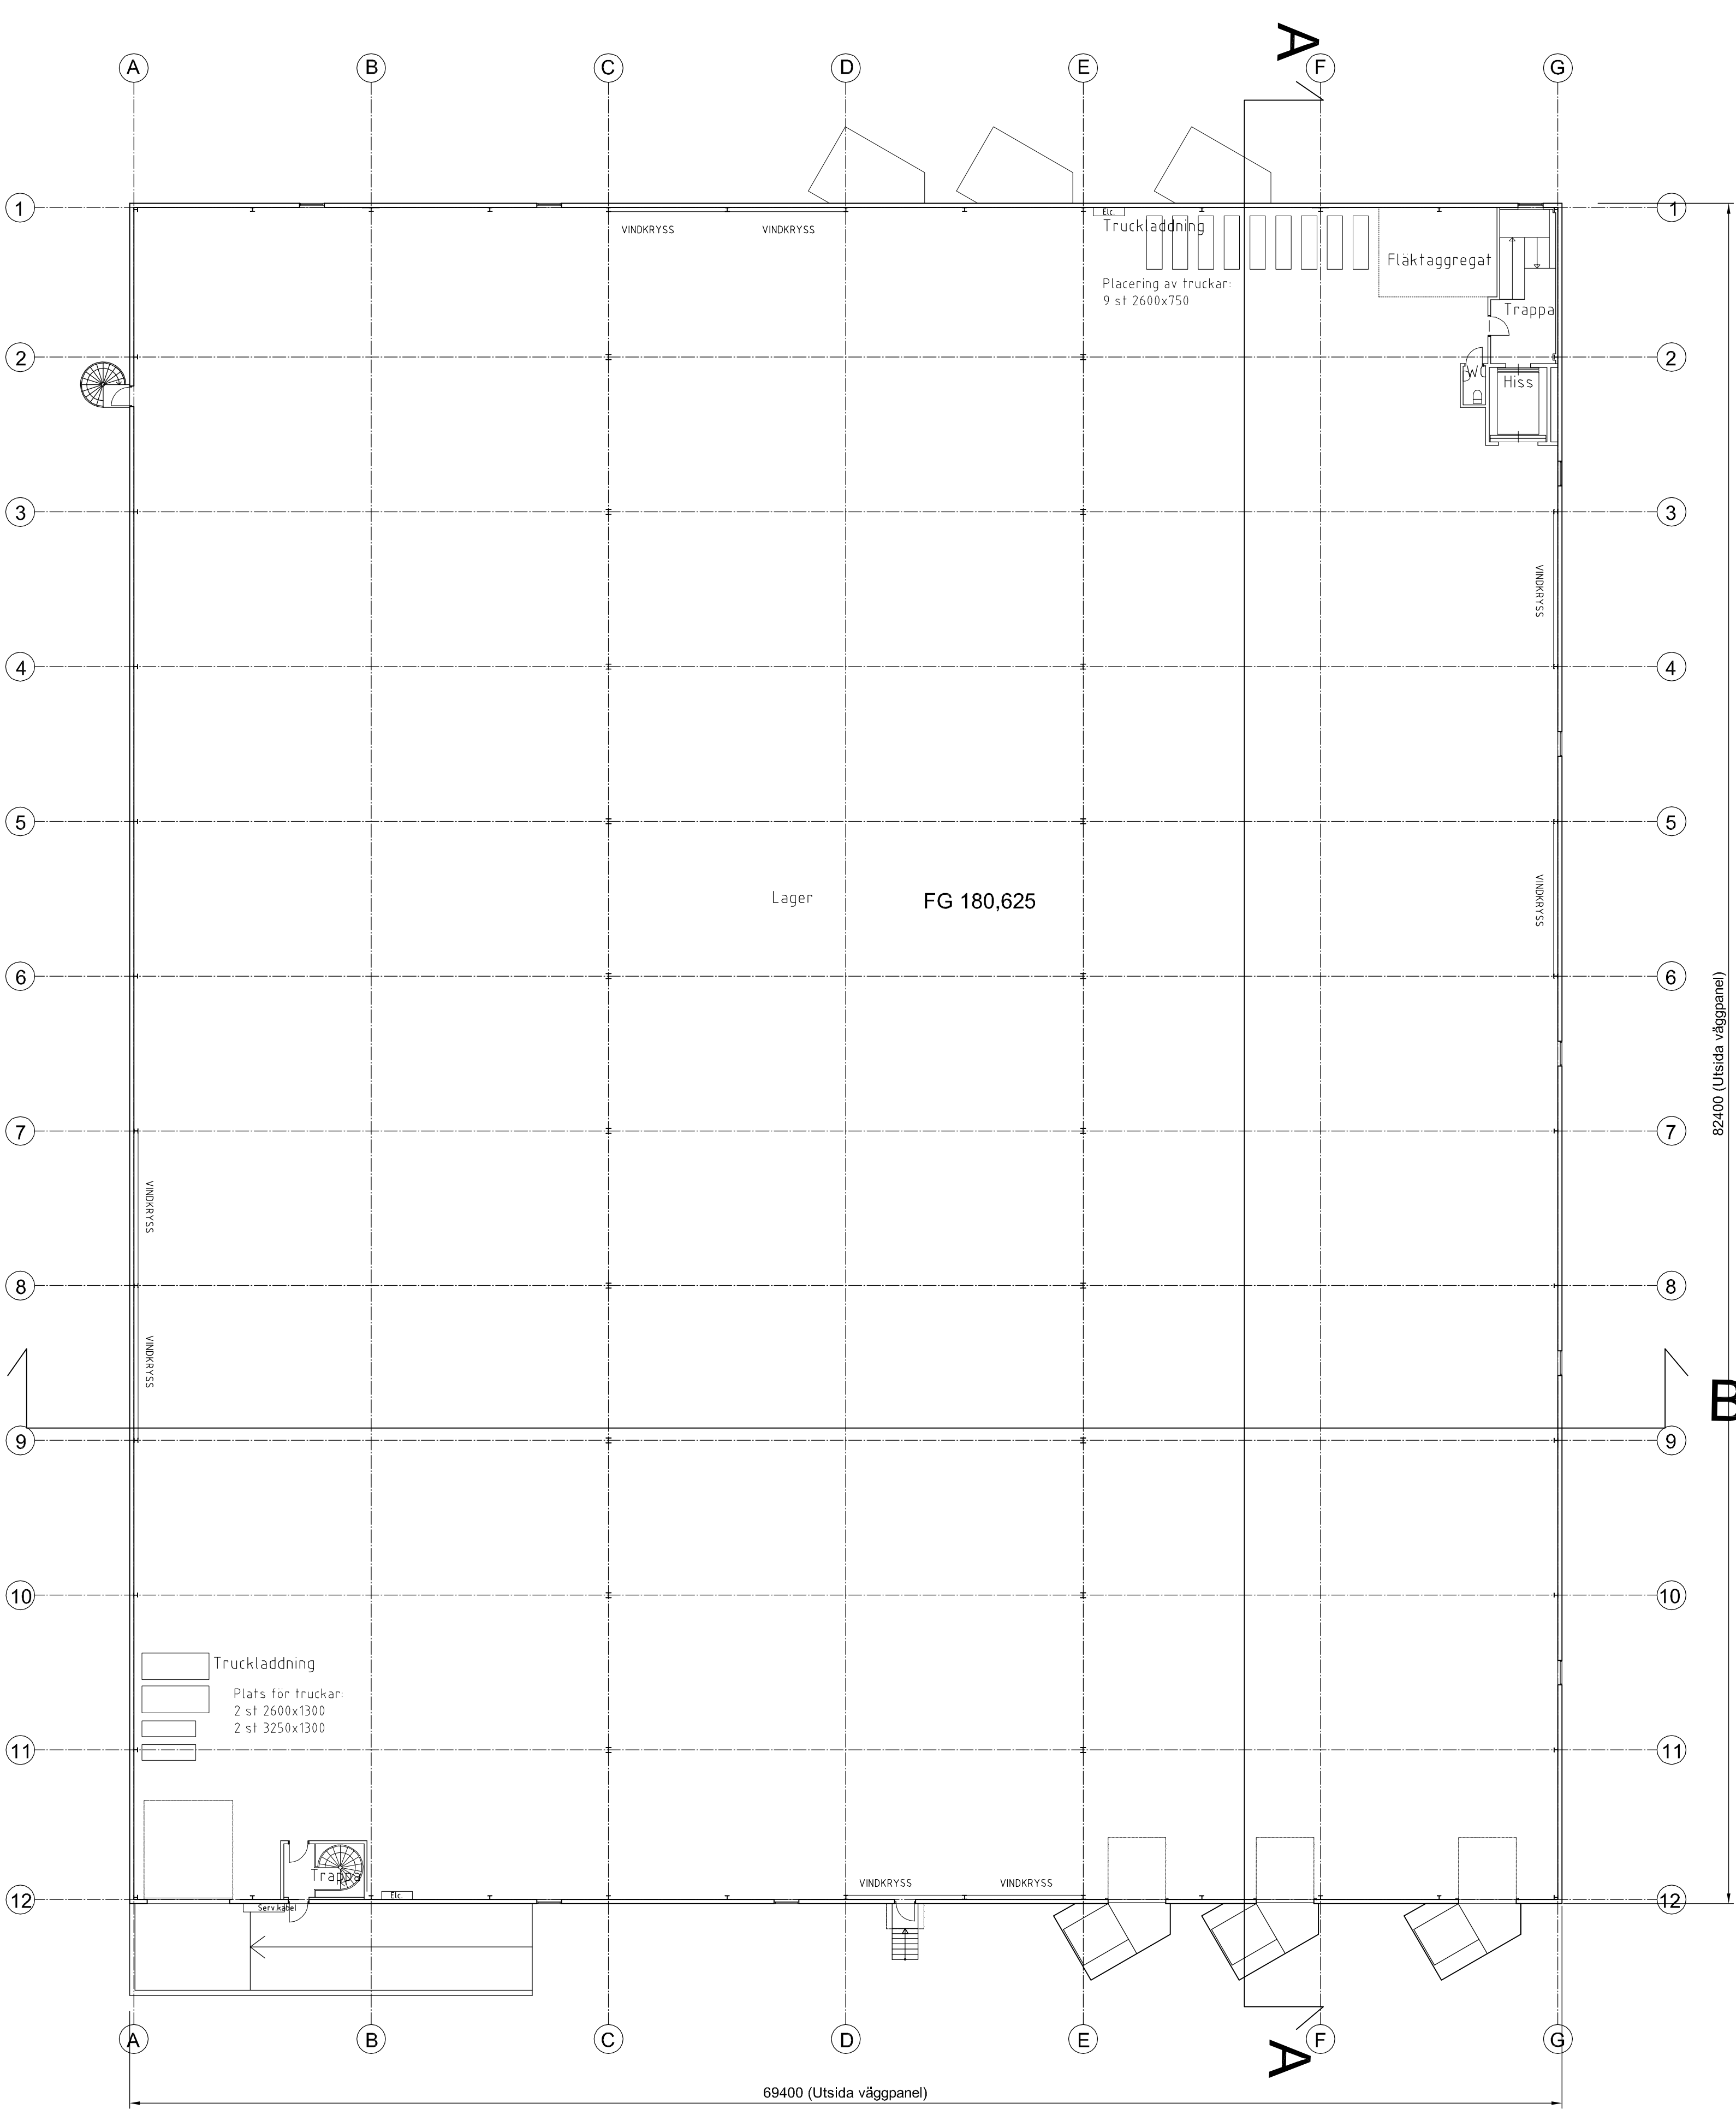

RITNINGEN ÄR UTFÖRD PÅ UNDERLAG FRÅN
BYGGKONSULT STRANNE OCH HENRIKSSON,

C		ALLMÄN REV	JZ	2012-02-28	
B		REV LASTPORTAR, UTRYMN.TR	SY	2011-11-04	
A		ALLMÄN REV	JZ	2011-11-02	
BET	ANT	ÄNDRINGEN	AVSER	SIGN	DATUM

HANDLING
BYGGLOVHANDLING

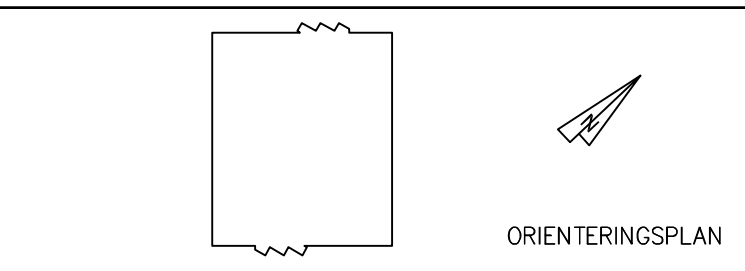

A	Arkitekterna Krook & Tjäder AB Prinsgatan 12, 413 05 Göteborg	Tel: 031-704 17 30 Fax: 031-704 17 31
K		
M	Terra Konsult AB Stationsgatan 3, 931 31 Skellefteå	Tel: 0910-77 96 75 Fax: 0910-77 96 85
E		
R		
V		
S		
H		
B	Prevecon Brand & Riskkonsult AB Kungälvsgatan 48B, 411 15 Göteborg	Tel: 031-80 08 86

Väred 5:1 Borås Kommun		
OBJEKT NR	PROJEKTNUM	GODKÄND FÖR UTFÖRANDE
UPPDRAG NR	RITAD / KONSTRUERAD AV S Yllner	HANDLÄGGARE Janis Zembachs
DATUM	ANSVARIG Janis Zembachs	
NYBYGGNAD AV LAGERBYGGNAD		
PLAN 2		
SKALA A1 1:200	NUMMER A-40.1-102	BET C

