

FÖRKLARINGAR

Mått i millimeter
Plushöjder i meter

--- Ombyggnadsyta

— Ny vägg / ny dörr
— Ny vägg skrafferad

— Befintlig vägg / befintlig dörr


■ Ej beträddbar yta

AREOR

Ombyggnadsyta plan 1 2158 kvm
Ombyggnadsyta plan 2 1698 kvm
(Lokalarea innanför yttrevägg)

HÄNVISNINGAR

Sektioner A-BL-05
Fasader A-BL-06

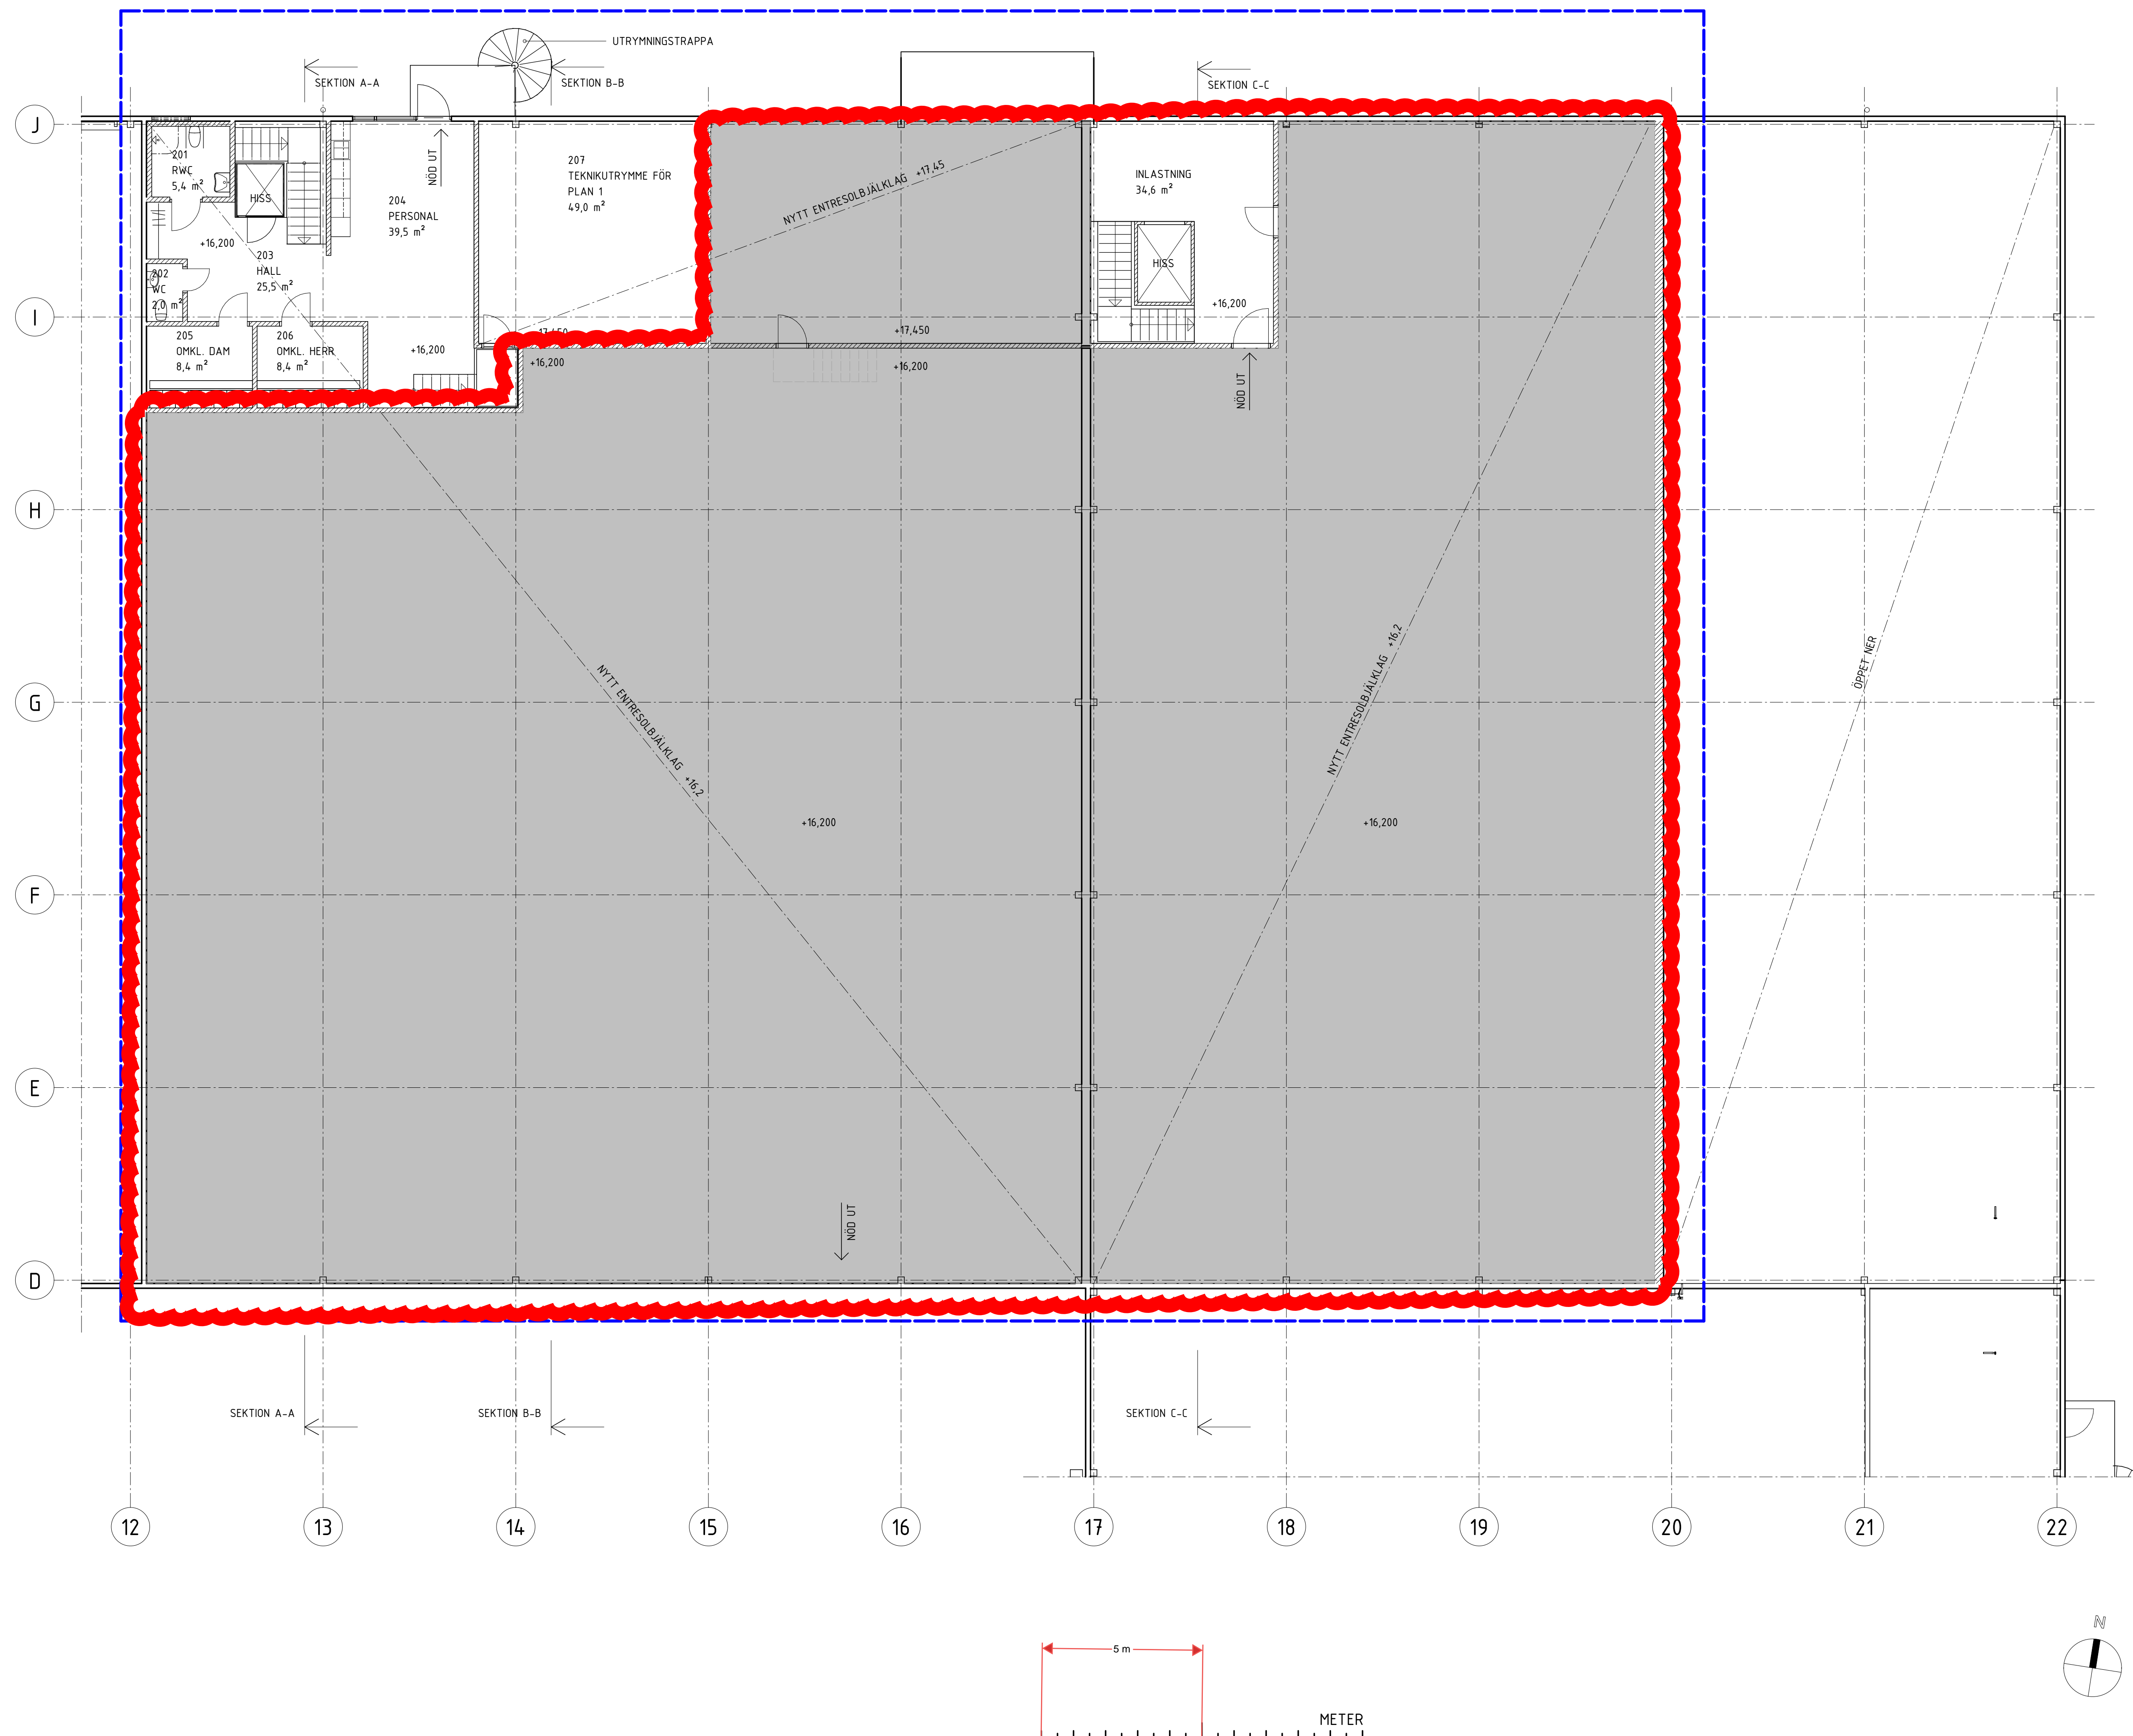

BET	ÄNDRINGEN AVISER	DATUM	SIGN
BYGGLOVSHANDLING			
DEL 1	DEL 2	DEL 3	DEL 4
LINDÖ HANDEL VARGMÖTET 2:3			
A			
K			
Br			
M			
TIL			
AK			
UPPRAG NR 11043779	RITAD/KONSTR. AV API	HANDLAGGARE	
DATUM 2025-02-25	ANSVARIG A Pilgrim		
Ombyggnad PLAN 2 +16,2 / +17,45			
SKALA A1 1:100 A3 1:200	NUMMER A-BL-02	BET	

C:\Users\Alexander\Pilgrim\Downloads\Lindö Handel_entrésöl_ v3_detached_L1.rvt 2025-02-25 15:15:51