
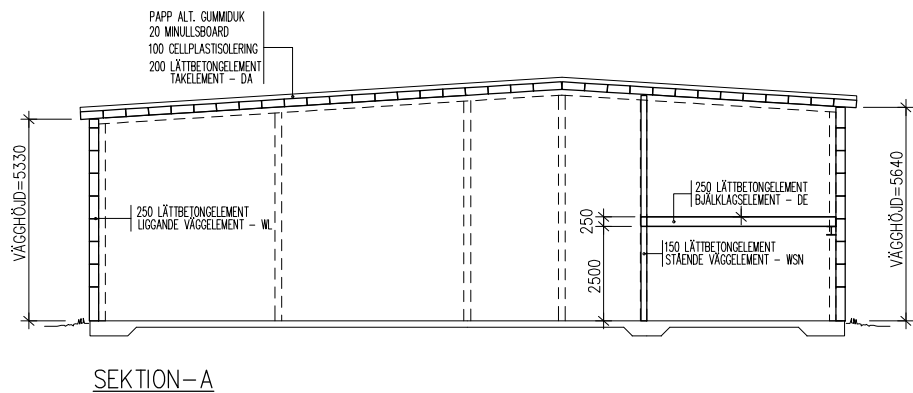
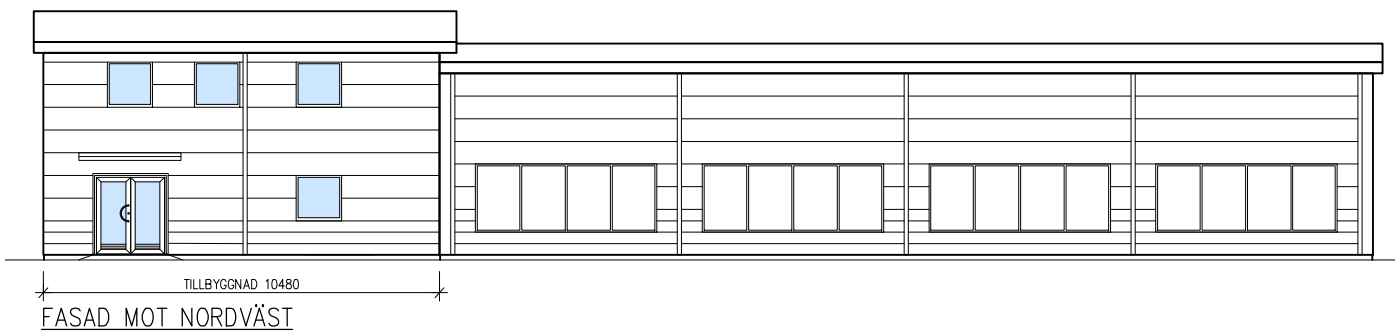
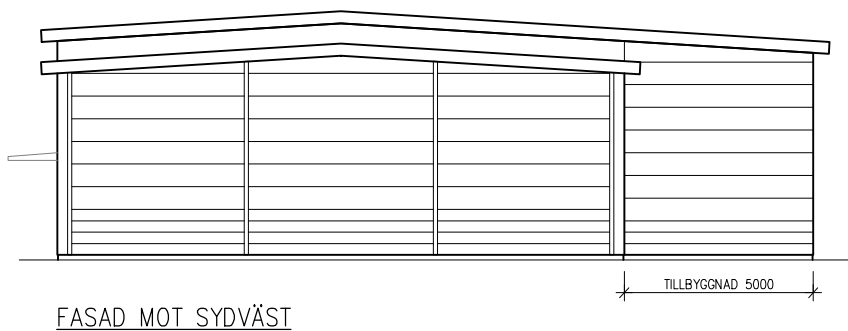
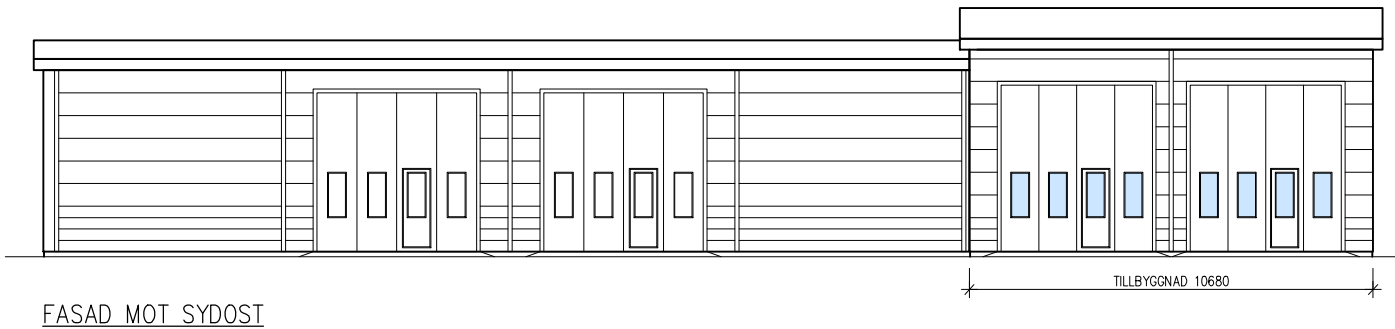


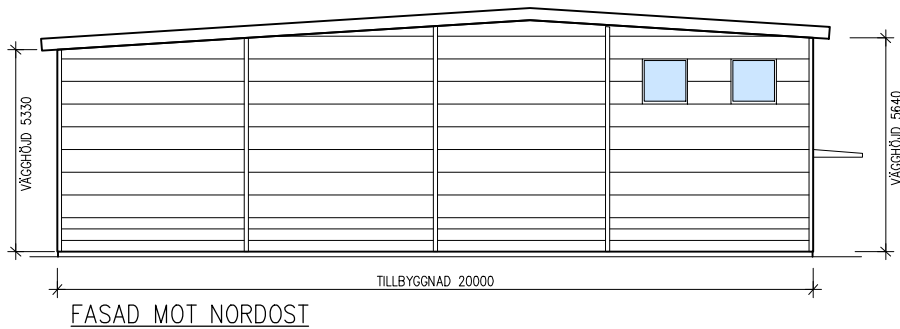

BET	ANT	ÄNDRINGEN AVSER	SIGN	DATUM
BYGGLOVSHANDLING				
JUPITER 5, KUMLA				
 CONORA CONSULT AB V. VINTERGATAN 110, BOX 5924 700 05 ÖREBRO, 079-12 76 82				
UPPDRAG NR	21 065	RITAD AV	KLK	HANDLÄGGARE
DATUM	2022-03-16	ANSVARIG	KAI HALDIN	
TILLBYGGNAD AV INDUSTRILOKAL				
FASADER OCH SEKTION A-A				
SKALA	A1 1:100	NUMMER		I BET
	A3 1:200		A-40.3-101	

XREF: \\A-modeller\A-40 F-101.dwg \\A-modeller\A-40 S-101.dwg

LAGER: SB11

PLÖ: 2022-03-16 15:02 P:\PROJEKT\21065 JUPITER 5, KUMLA\A-RITDEF\A-40.3-101DWG KA.SA