


# FÖRKLARINGAR

BS = BRANDSLÄCKARE

BP = BRANDPOST

YTA = 585 M<sup>2</sup>

YTA = 1058 M<sup>2</sup>

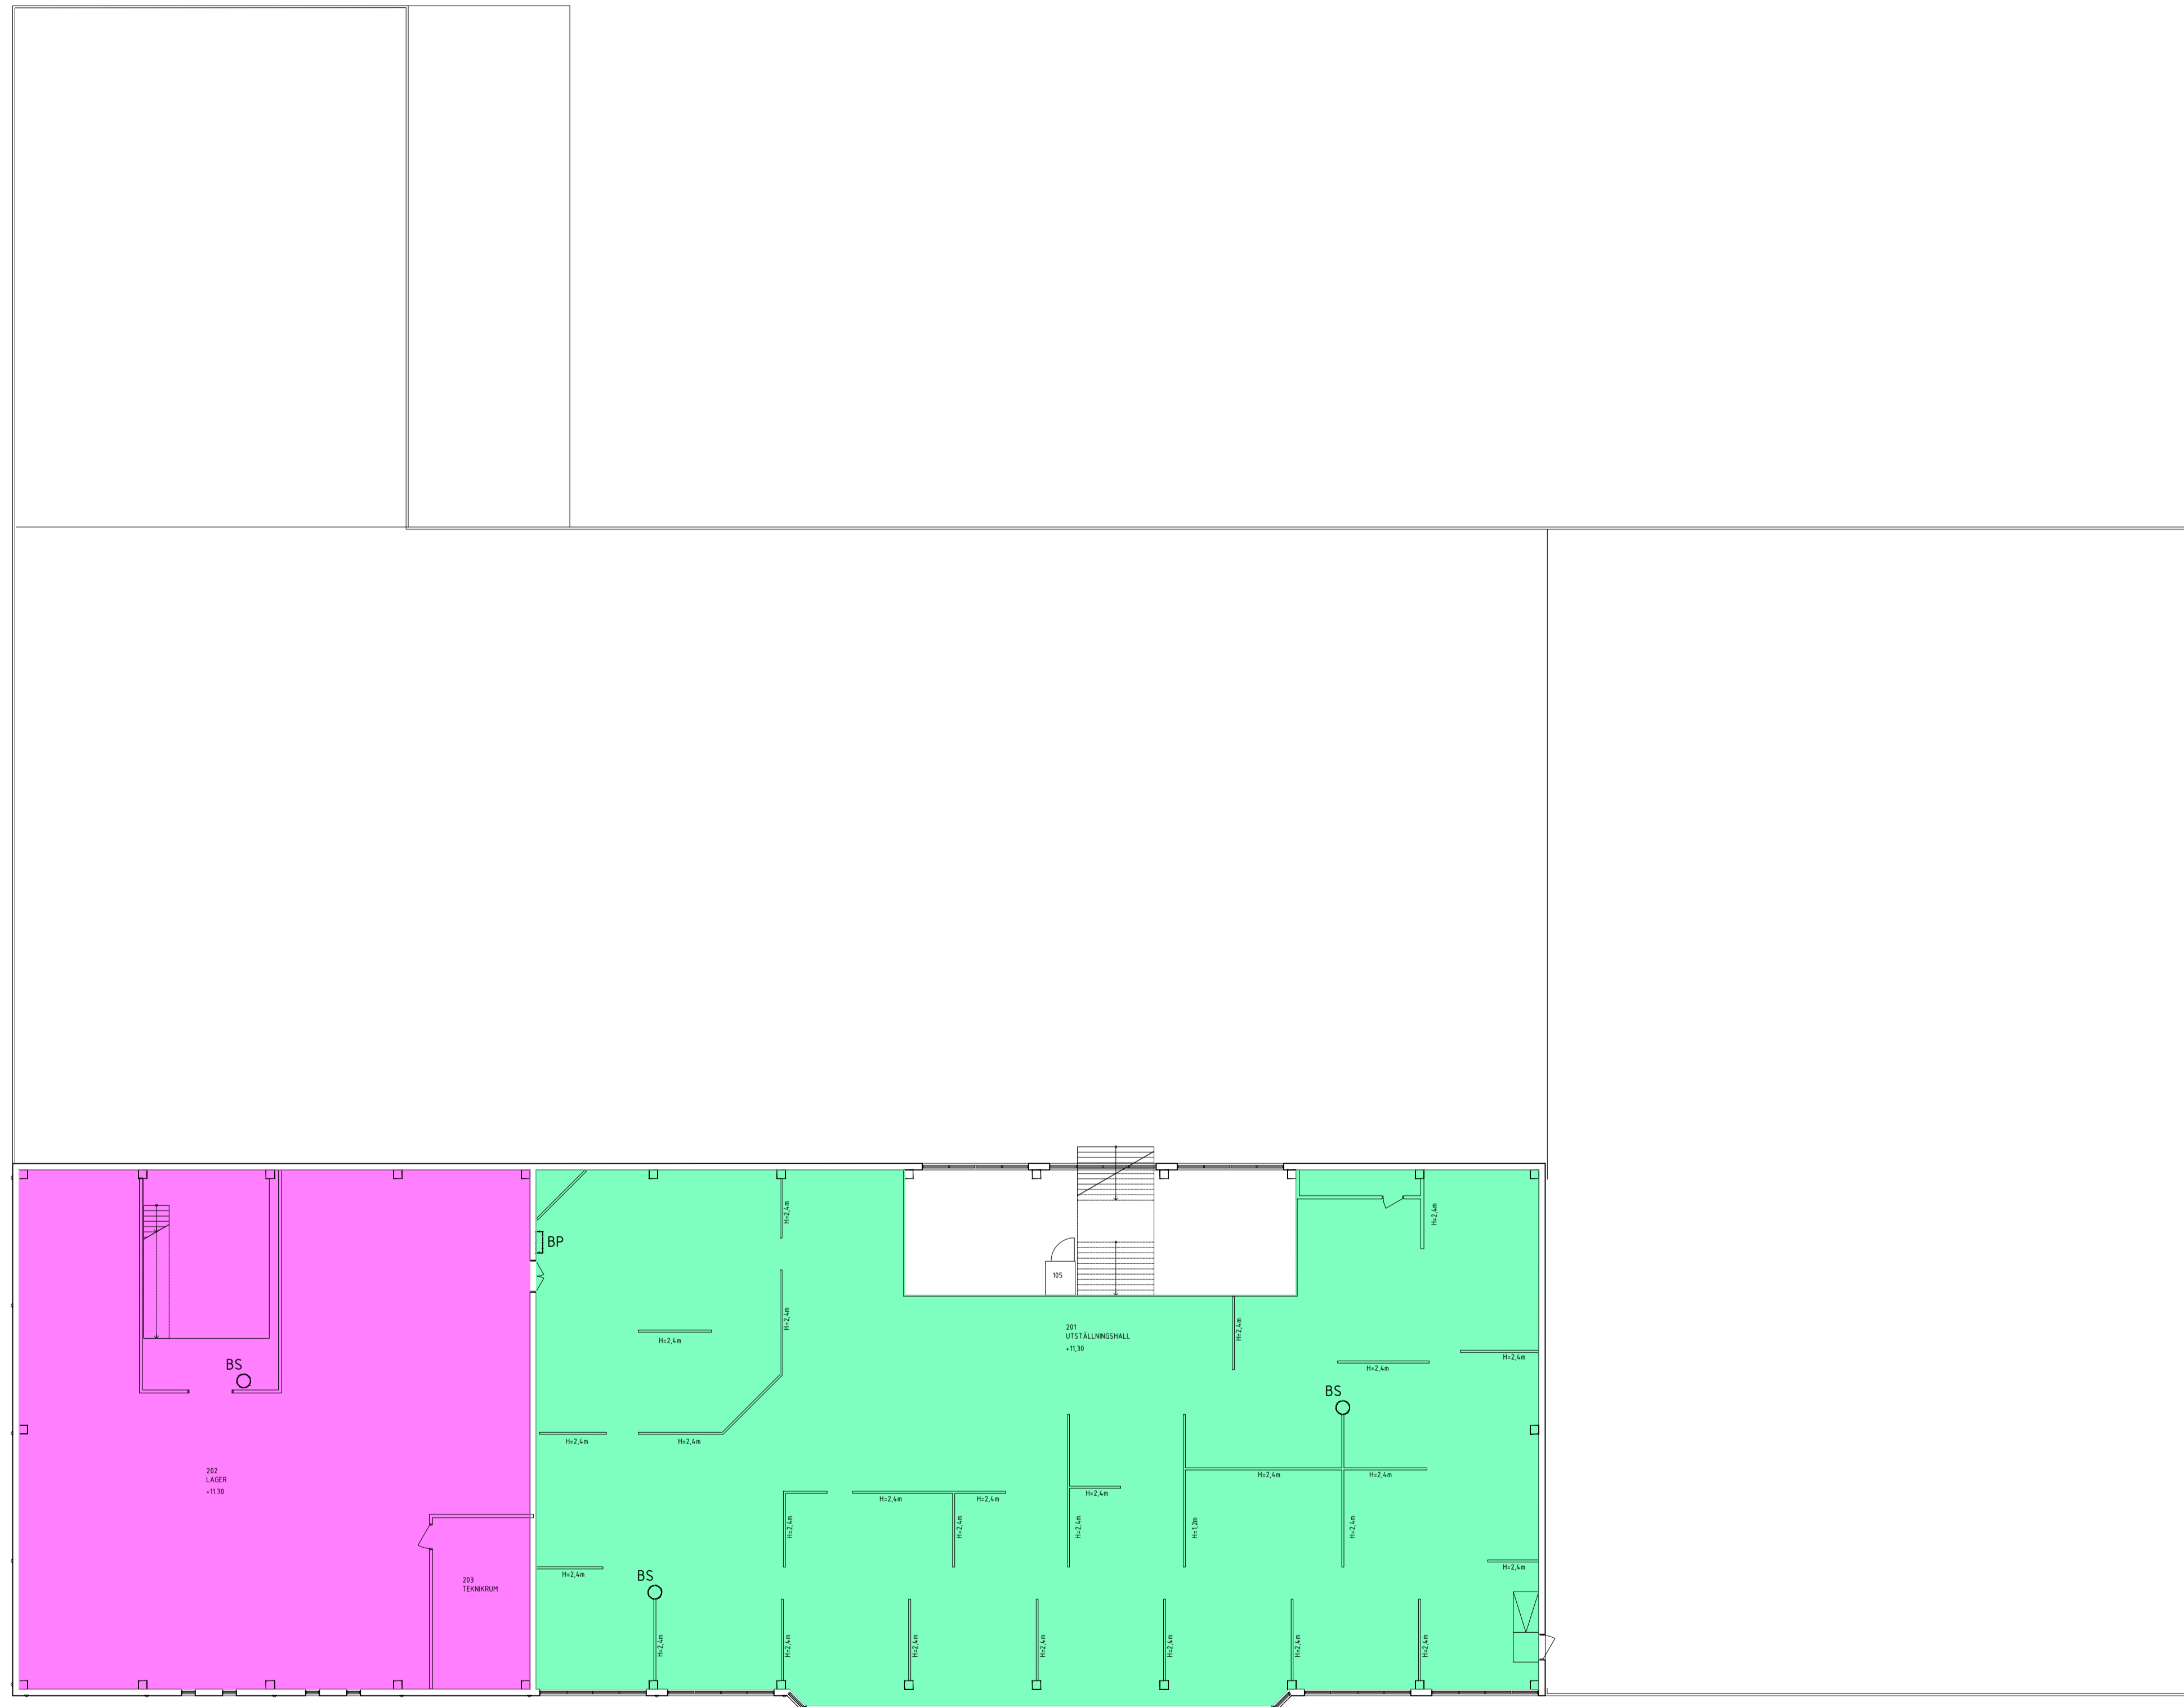

BET	ANT	ÄNDRINGEN AVSER	SIGN	DATUM
-----	-----	-----------------	------	-------

HANDLING  
FÖRHANDSKOPIA 220107

**Rundbom**  
Arkitektur  
www.rundbom-arkitektur.se

**Bernhardssons**

A RUNDBOM ARKITEKTUR TEL: 0152-185 95  
TRADGÅRDSGATAN 23, 645 31 STRÅNGNÄS FAX: 0152-215 15

LA

K

VENT

VS

EL

UPPDRAG NR Z10-01	RITAD/KONSTR AV JR	HANDLÄGGARE JAN RUNDBOM
----------------------	-----------------------	----------------------------

DATUM -	PROJEKTANSVARIG <i>Jan Rundbom</i>
------------	---------------------------------------

KV. FRÅSAREN 5, STRÅNGNÄS KOMMUN  
ÄNDRING AV AFFÄRSBYGGNAD  
PLAN 2

SKALA: A1/A3 1:200/1:400	NUMMER A303:00020	BET -
-----------------------------	----------------------	----------

