


- FÖRKLARINGAR:
- NY VÄGG
 - IGENSÄTTNING AV ÖPPNING I BEF. VÄGG
 - BEFINTLIG VÄGG
 - NY DÖRR
 - NY GLASDÖRR
 - BEFINTLIG DÖRR

RITNING BYGGER PÅ ÄLDRE DWG-RITNINGAR, SKALL EJ BETRAKTAS SOM UPPMÄTNINGSRITNING

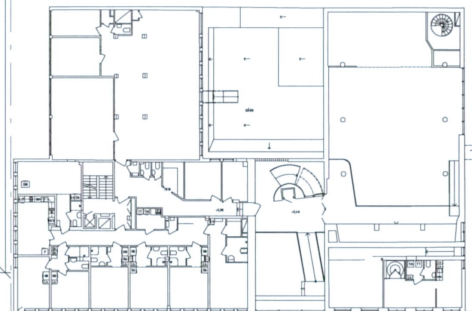

RELATION
PLAN 2, VÅN 1 TR
1:500 A3

OMBYGGNAD
PLAN 2, VÅN 1 TR
1:150 A3



ESKILSTUNA KOMMUN
Stadsbyggnadsförvaltningen

2015-06-26

Dnr **B 897/15**

| | | | |
|-----|------------|------|------------|
| B | ALLMAN REV | HEL | 2015-06-25 |
| A | ALLMAN REV | HEL | 2015-06-09 |
| REV | ANVÄNDE | ANSÖ | DATUM |

BYGGLOVHANDLING

PARE
FASTIGHETER

ROOF
ARKITEKTER AB

019-26 22 30 www.roofarkitekter.se

| | | |
|-----------------------------|-----------------------|-------------------------|
| KV VÅGSKÅLEN 24, ESKILSTUNA | | |
| UPPDRAGS NR 13-003 | BYTTAD AV CLEFJORD | HANDLÖSARE OTTERLING |
| DATUM 2015-06-04 | ANVÄNDE | |
| RELATION SAMT ÖMBYGGNAD | | |
| PLAN 2, VÅN 1 TR | | |
| SKALA 1:150 A3 | NUMMER A03-61-12 | BLAD B |



P:\Pare Fastigheter\ESKILSTUNA Vågskålen\kv Vågskålen\uppsätt\projektering\Stua A03-61-12-P01 Byggnad.dwg 1:1