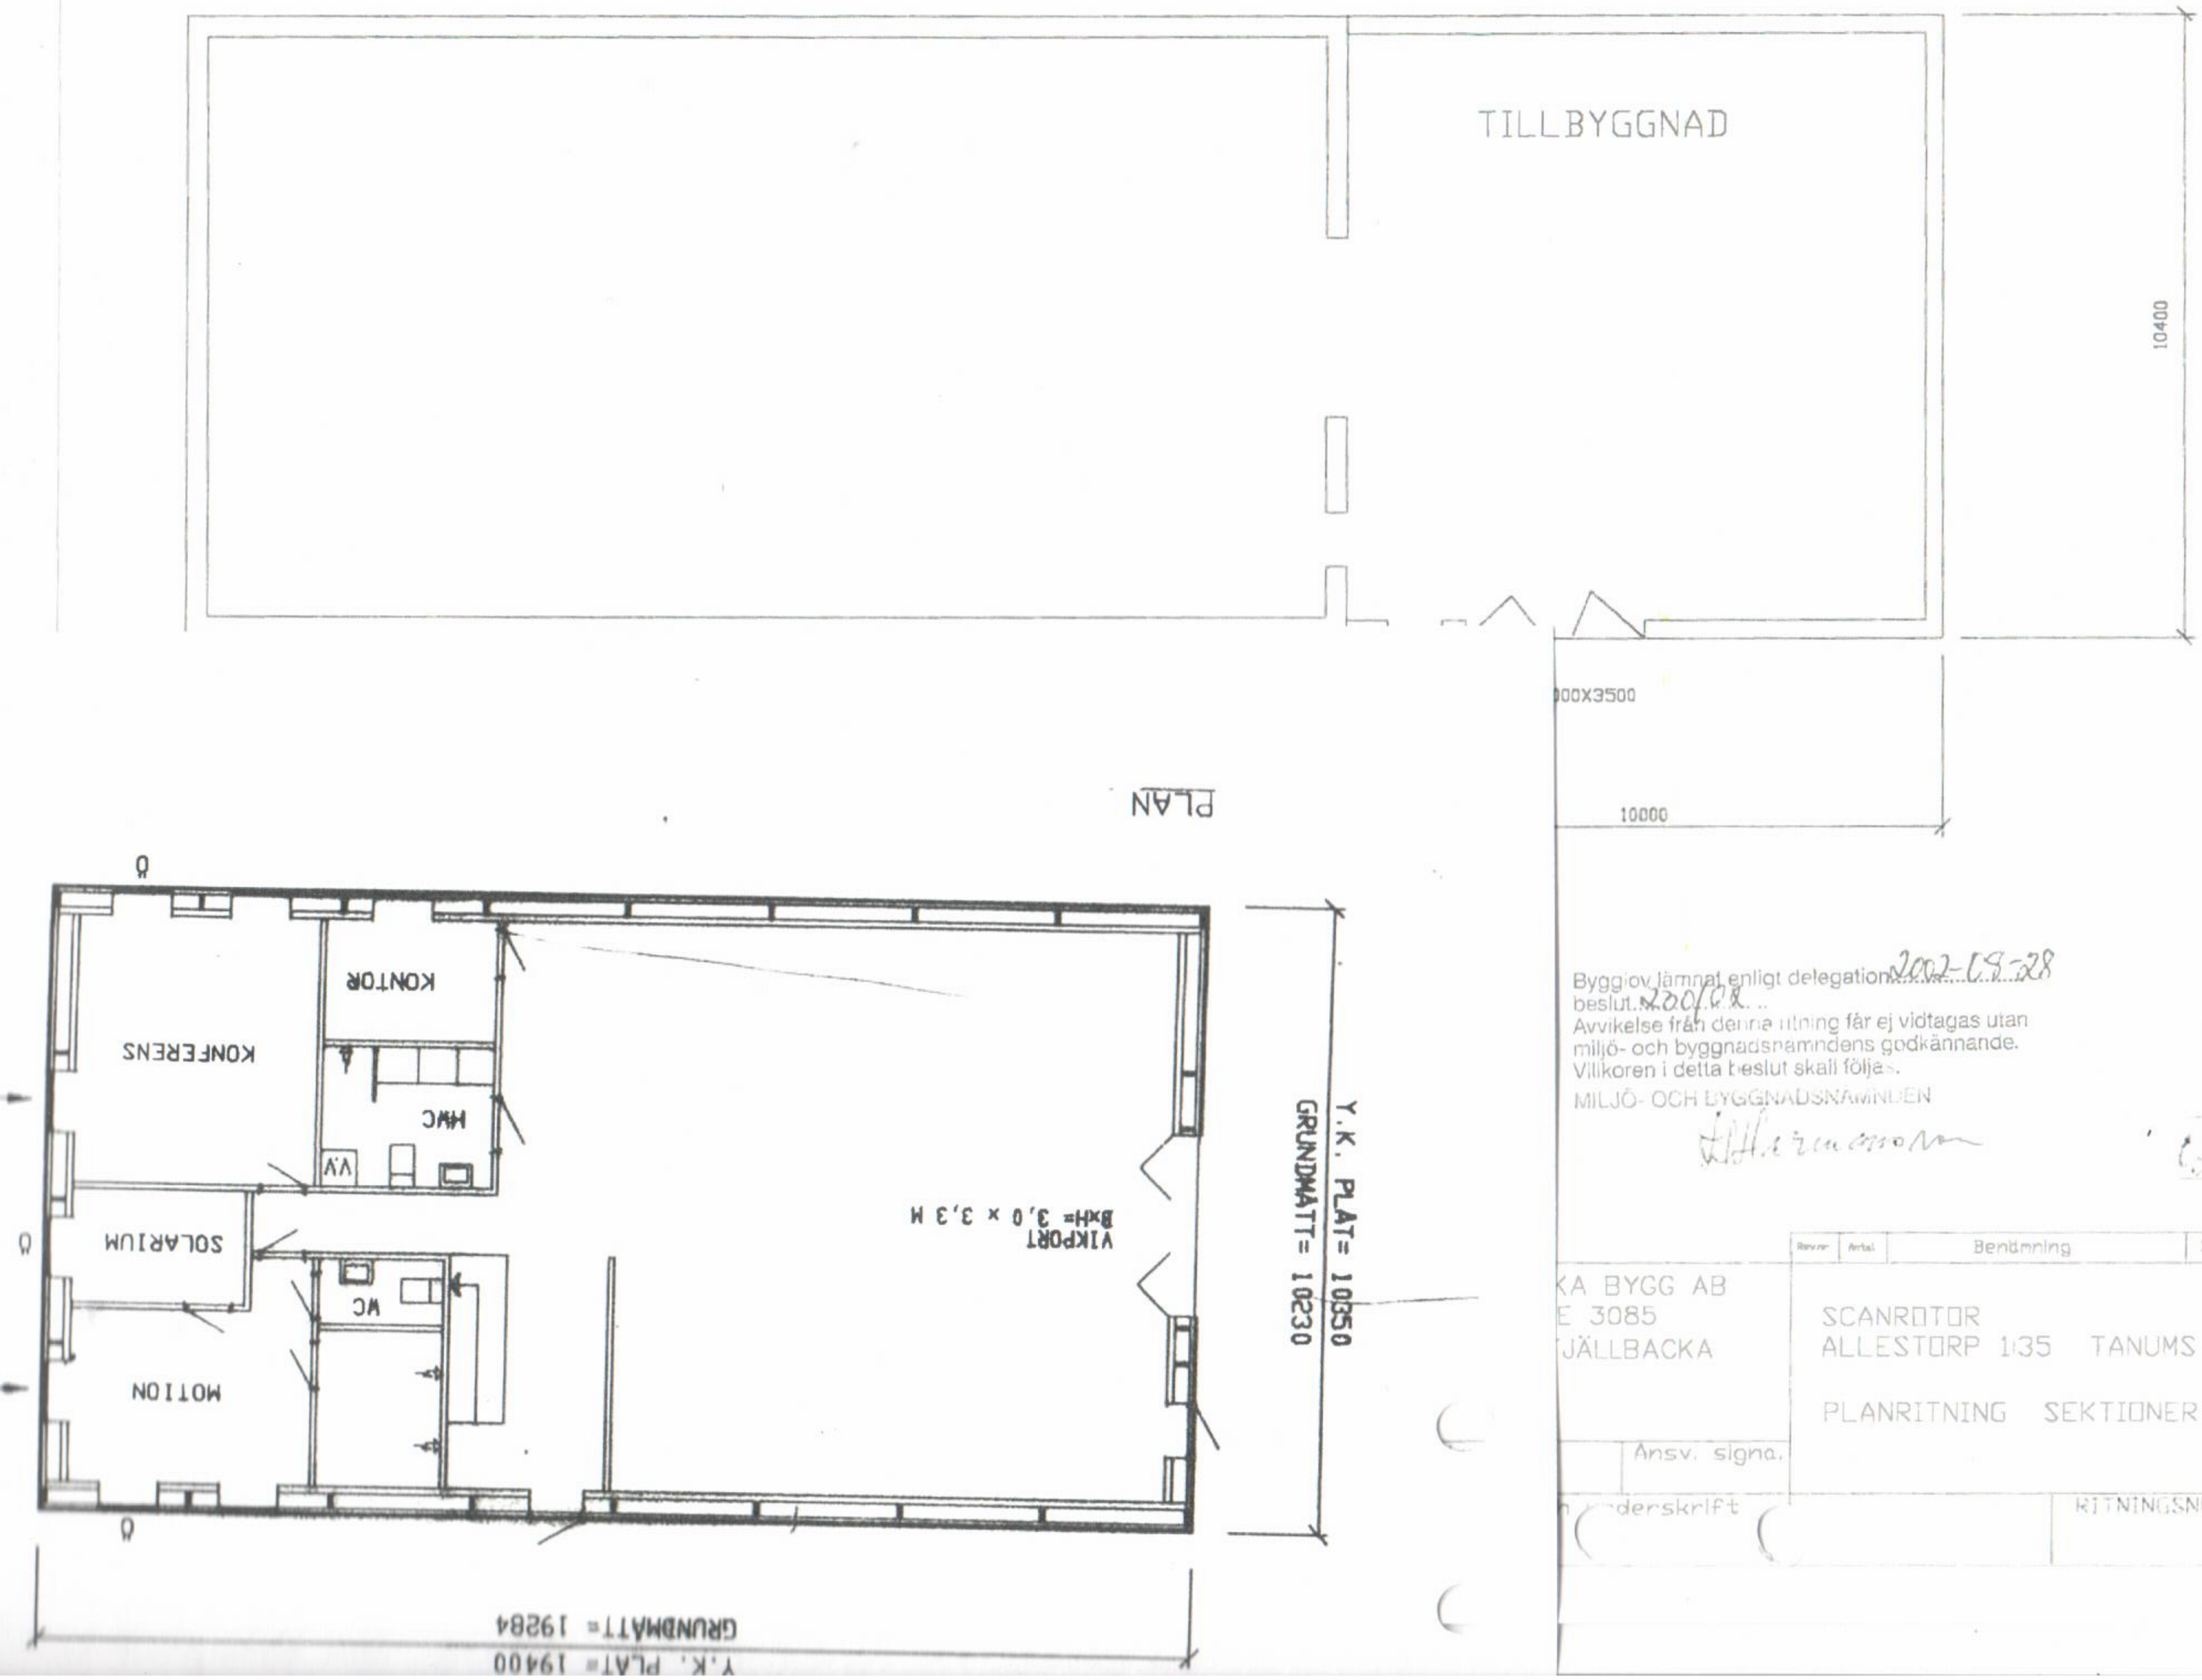

Byggiov lämnat enligt delegation 2002-08-28
beslut 230/02
Avvikelse från denna ritning får ej vidtagas utan miljö- och byggnadsnämndens godkännande.
Villkoren i detta beslut skall följas.
MILJÖ- OCH BYGGNADSNÄMNDEN

2002-06-

02.676-B32 Mm

Revar	Antal	Benämning	Sign.	Datum

KA BYGG AB
E 3085
JÄLLBACKA

SCANROTOR
ALLESTORP 1:35 TANUMS KOMMUN

PLANRITNING SEKTIONER

Ansv. signa.

SKALA 1:100

n underskrift

RITNINGSNUMMER

REV