

Förklaringar och Föreskrifter

Mått anges i millimeter.

Brandcellsgränser enligt brandbeskrivning

E30/EI30  
EI60

Ny vägg

Befintlig vägg

Riven vägg

Ny dörr


Befintlig dörr

Flyttad dörr

Riven dörr


Glasad dörr

UTRYMNINGSVÄG

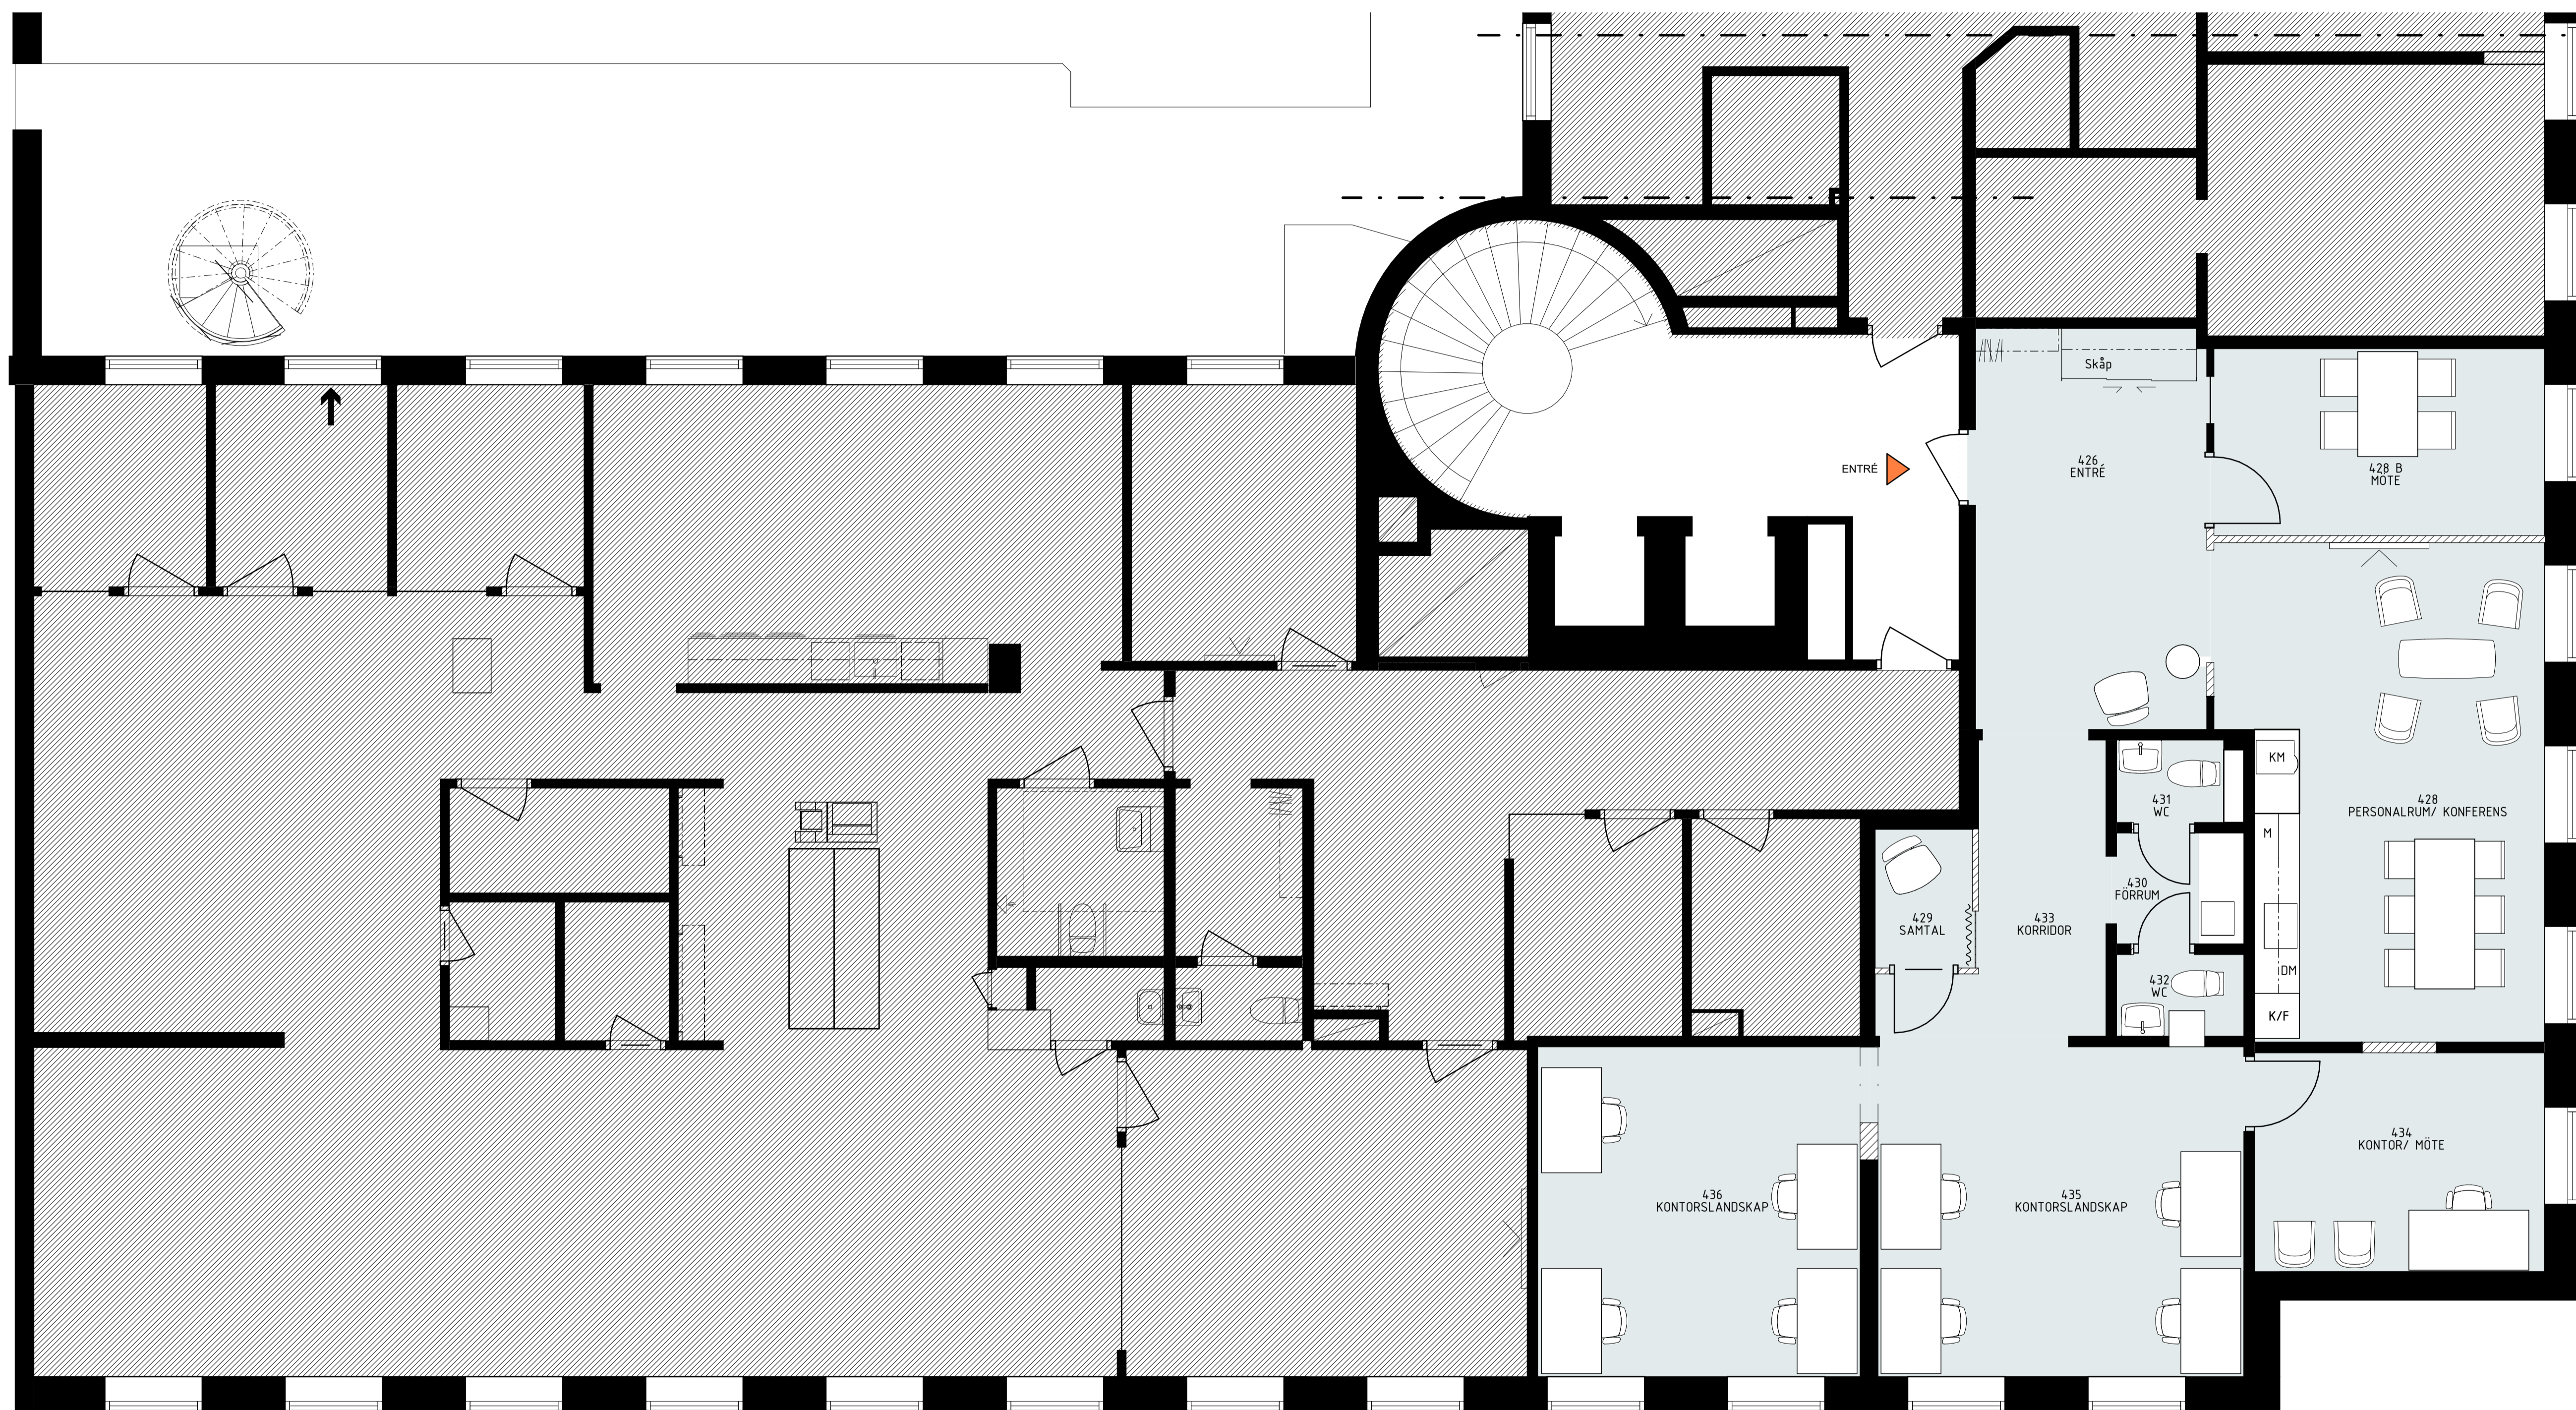

LOKAL AREA 129 m<sup>2</sup>

SKALA  
A1 1:50  
A3 1:100

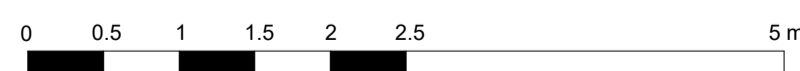

BJÖRNEN 7

PLAN 4 - HÖRN LOKAL  
2026-05-28 / PY

NYFOSA

MONDO  
ARKITEKTER

Tynäsgratan 6  
652 16 KARLSTAD  
054-22 22 80  
karlstad@mondo.se