

SÖSDALA MUNICIPALSAMHÄLLE I KRISTIANSTADS LÄN

FÖRSLAG TILL ÄNDRING OCH UTVIDGNING AV STADSPLAN FÖR SAMHÄLLET NORDÖSTRA DEL

Beteckningar.

- Grundkarta.

 - ==== Vägar
 - Järnvägsopår med växel
 - + Elektrisk ledning
 - ⊠ Bef. byggnader
 - Stenmur
 - Häck
 - Stödmur
 - Allé
 - Staket
 - Slänt
 - Nivåkurva
 - Fastighetsgräns eller åsgräns
 - + Punkt i rutnät
 - Höjdfixpunkt
- Mark som icke eller endast delvis får bebyggas

Mark som ej får bebyggas

Mark för mindre gårdobyggnader

Övriga beteckningar


 - u Mark tillgänglig för underjordiska ledningar
 - I II Våningsantal
 - 0.00 Gällande gatuhöjd
 - 0.00 Föreslagen gatuhöjd
 - 3.2¹²⁷ Fastighets registerbeteckning

- Stadsplanekarta.
- Gränsbeteckningar
- Stadsplanegräns
 - Gällande områdes- och bestämmelesgräns
 - Gällande områdes- och bestämmelesgräns, avsedd att utgå
 - Områdesgräns
 - Bestämmelesgräns
 - Gränslinjer ej avsedda att fastställas

- Områdesbeteckningar
- Allmän plats
 - Gata
 - Park
- Byggnadskvarter
- BO Mark för bostadsändamål, fristående eller kopplade hus
 - BF Mark för bostadsändamål, fristående hus
 - BR Mark för bostadsändamål, radhus
 - Im Mark för småindustriändamål
 - I Mark för industriändamål

- Specialområden
- Mark för järnvägsändamål
 - Mark för idrottsändamål

Nr 1242. År 1963 den 13 juli har
länstyrelsen genom lagakraftfullt
beslut fastställt den i kartan upptagna
stadsplaneändringen betygat
Kristianstad i länstingsrådet den 21 augusti 1963.
På tjänstens vägnar:
*S/pl. 2 kr.
Asalt exp.
N. Berjeson*

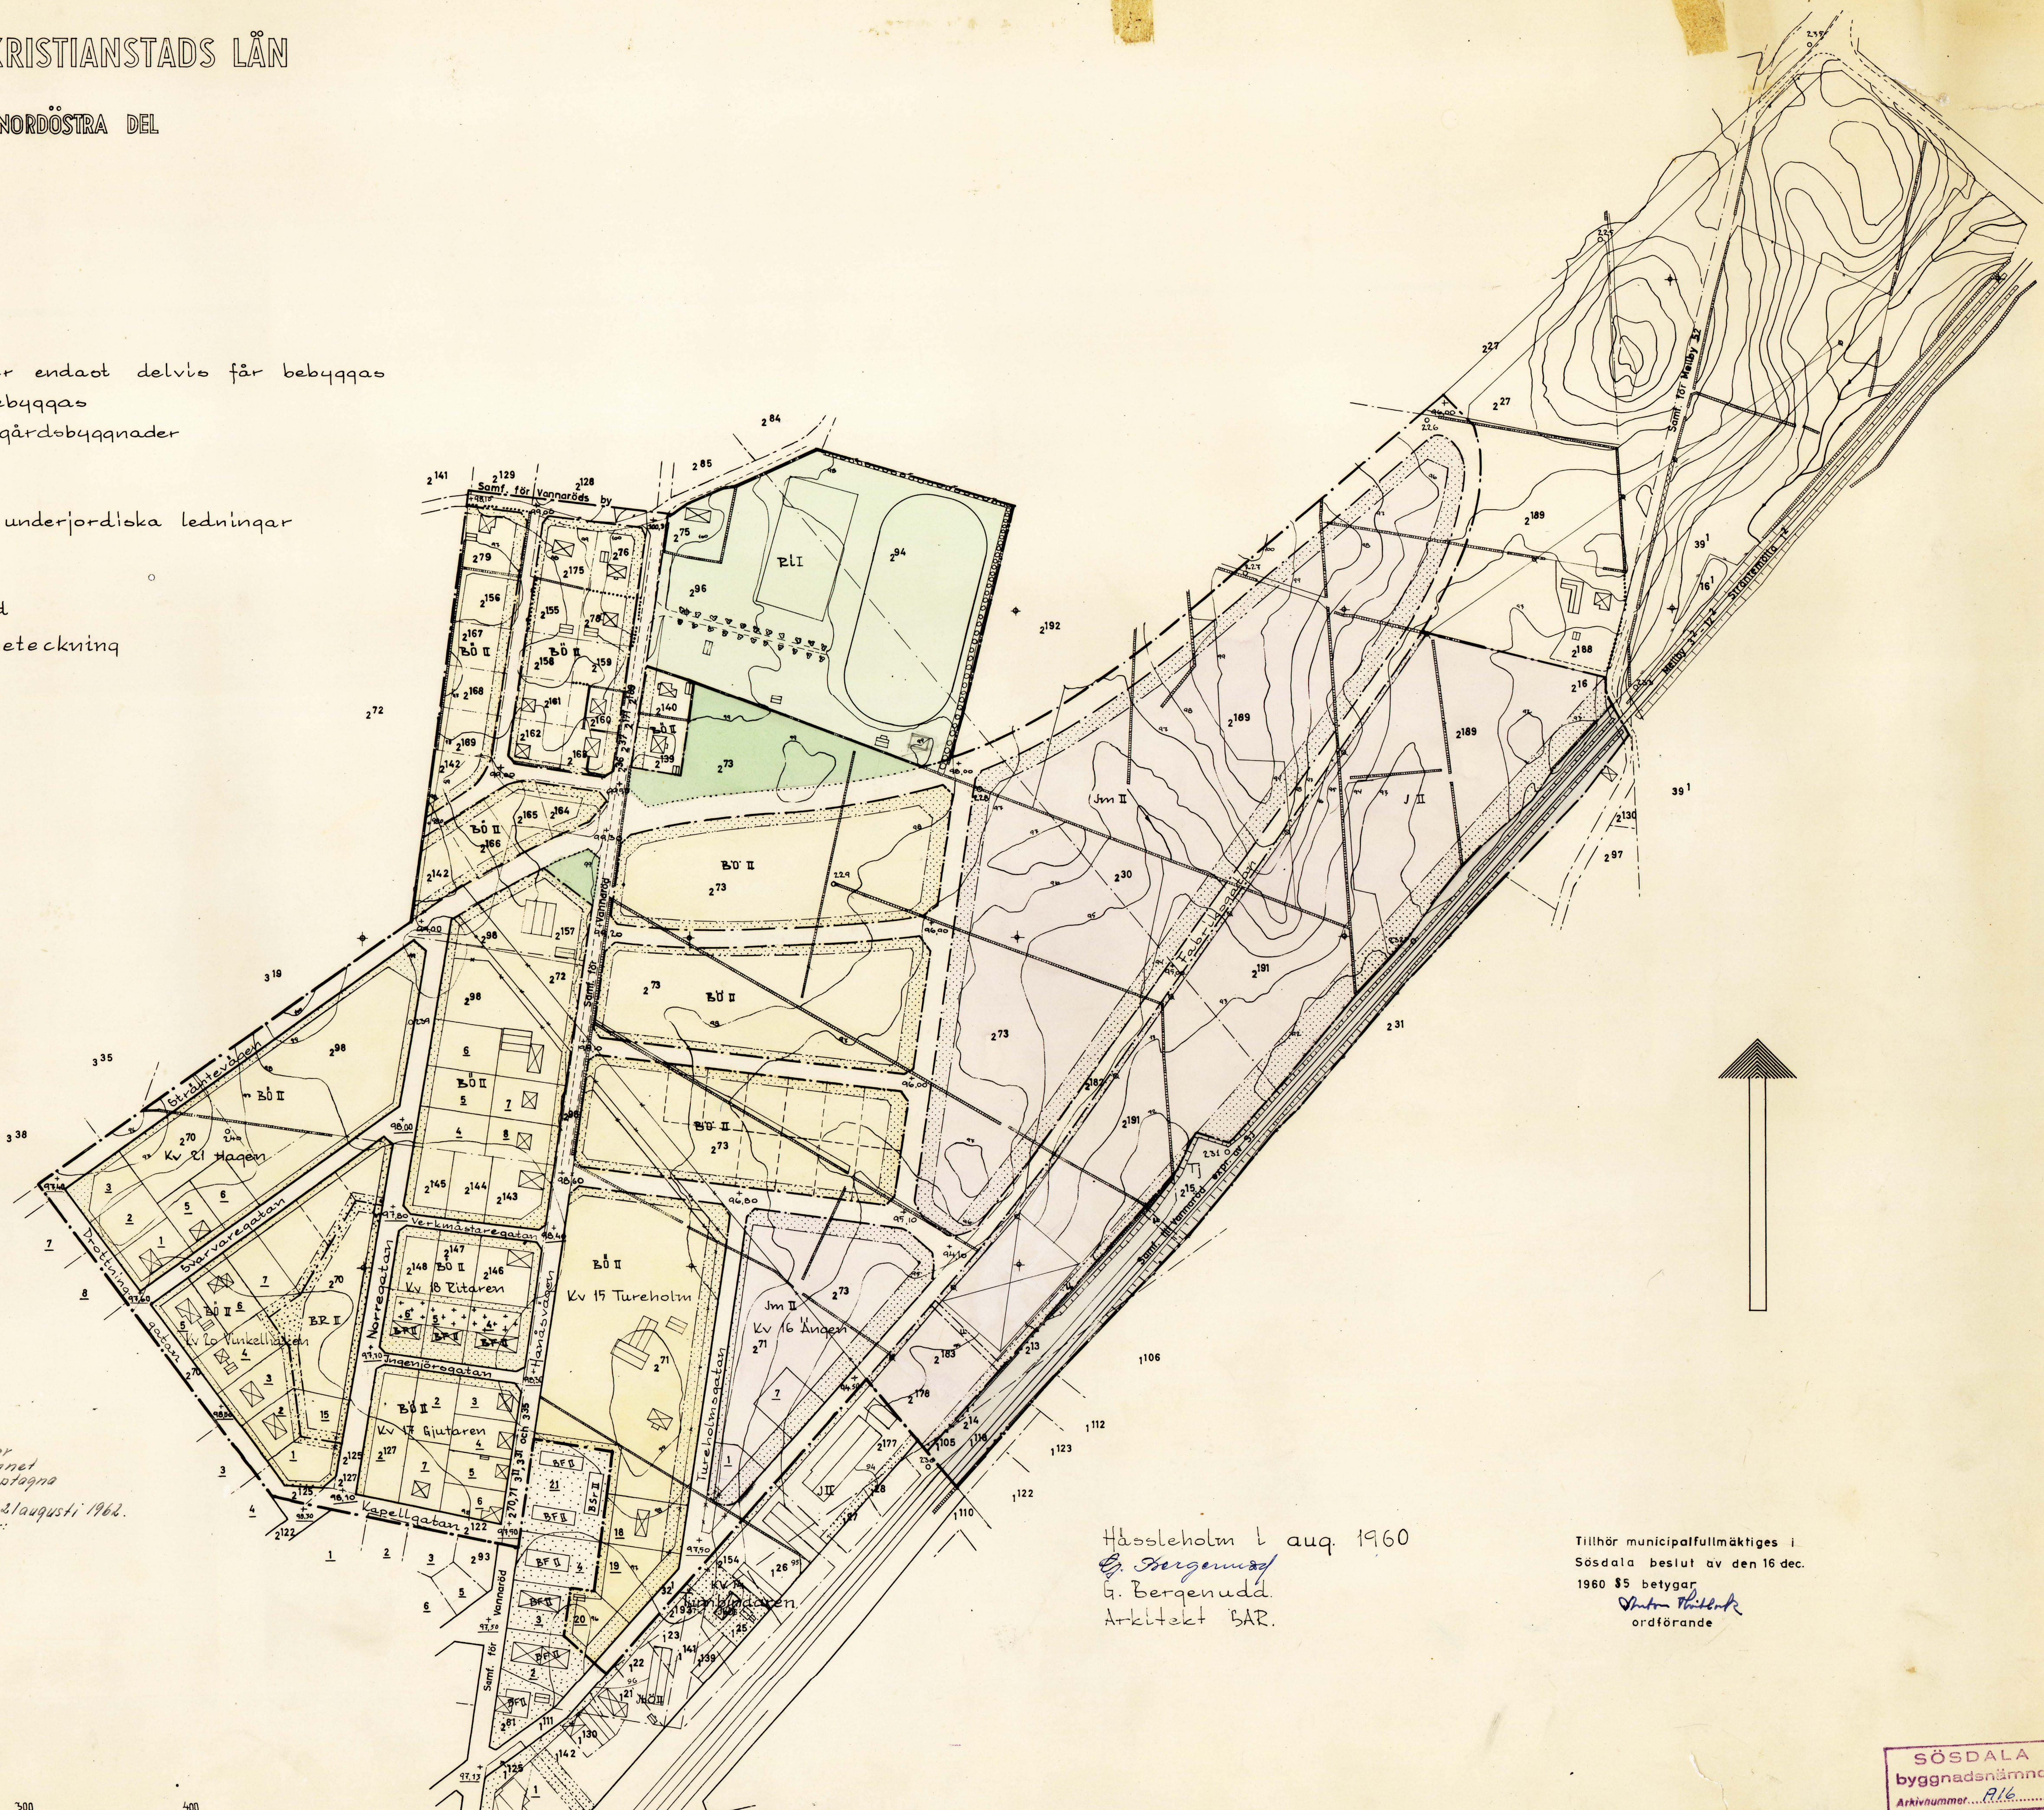

Hässelholm 1 aug. 1960
*G. Bergemad
G. Bergemad
Arkitekt BAR.*

Tillhör municipalfullmäktiges i
Sösdala beslut av den 16 dec.
1960 85 betygat
*Sten Thelander
ordförande*

Skala 1:2000

