


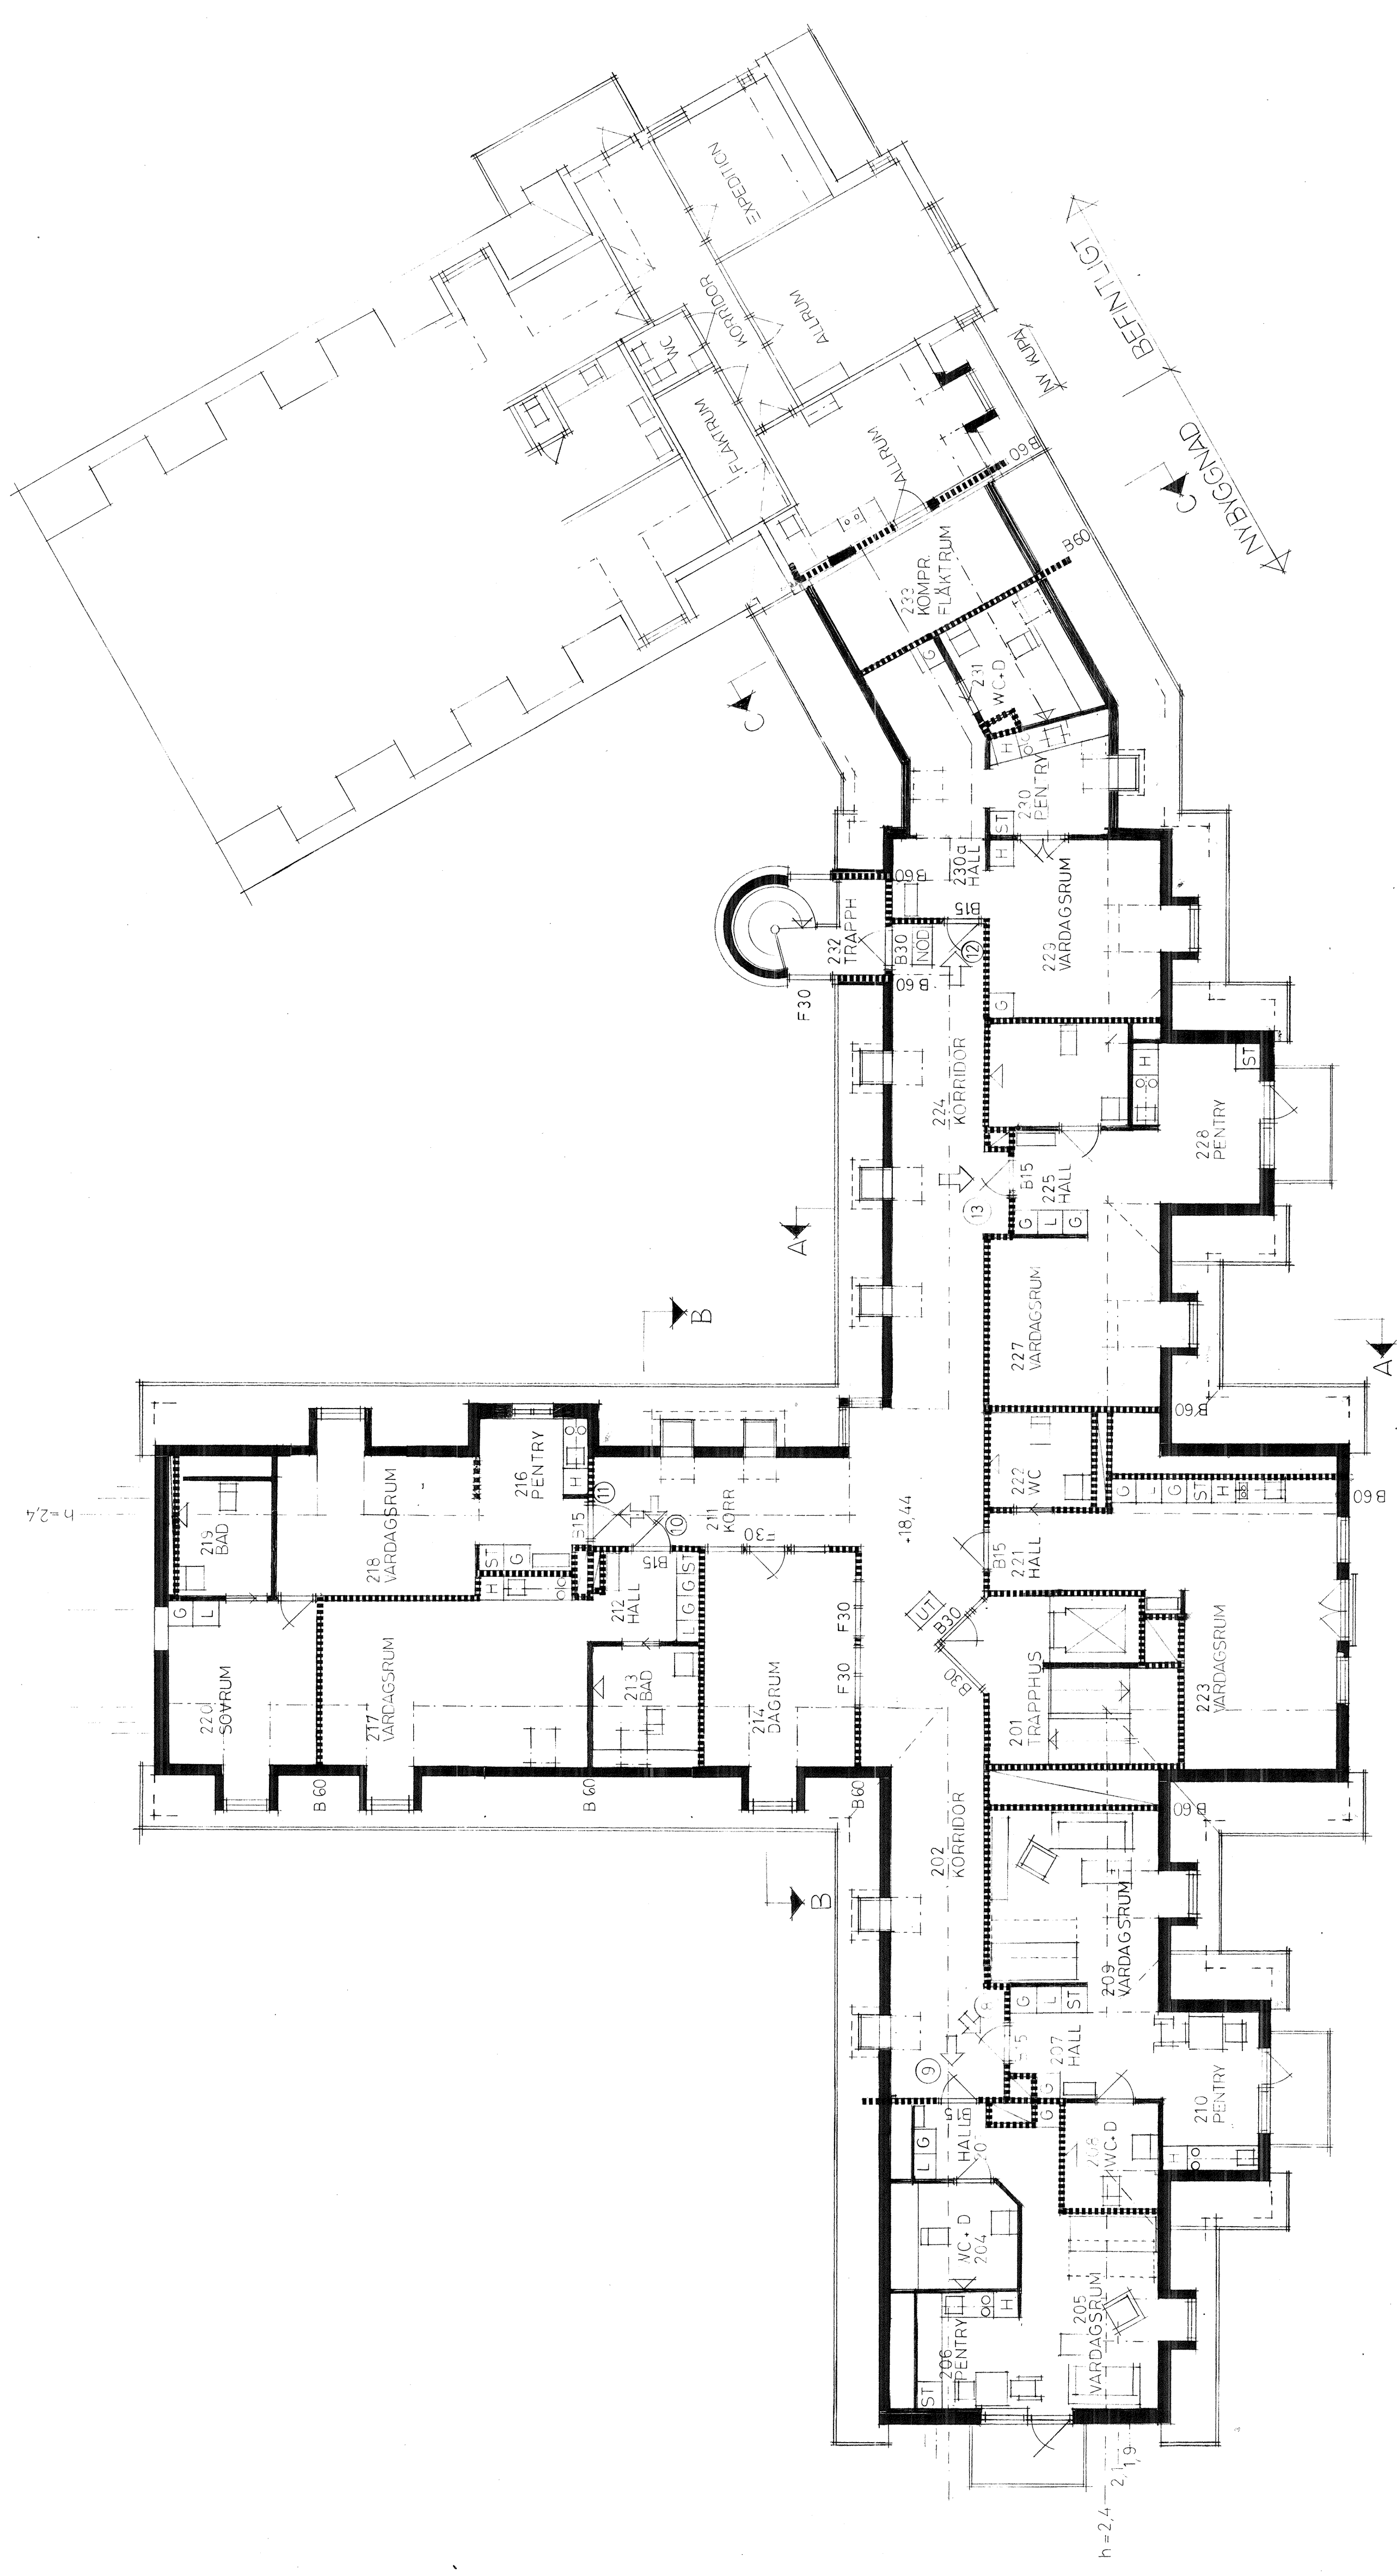

G	RELATIONSRTNING	92.05.25
F	PLANLÖSNING LGH 10 o 11 ANDRAD, LGH 12 NY	91.02.15
E	REV 1 LGH 9	91.03.26
D	KOMPL M. RUM SNR. KÖK 230.	91.03.18
C	ÄNDRINGAR LGH 11,13 o INREDNING I KÖK INRITAD	91.02.13
B	UPPREV ENL 1:50	91.01.31
A	ALLMAN REV	90.11.27
REV	DATUM	

BELLIS 27, MALMÖ

NVBKGNAD AV ÄLDREBOSTÄDER
PLAN 2 VÅN

Skala 1:100 Arb nr 9129-1 Sign.

Datum 90.11.21

ARKITEKTLAGET CJTZ AB Borje Carlén Lars Jørgård Jan Teivling Michael Zetterman
Norra Vallgatan 98 Tel. 040 711 13 30 Fax 040 711 34 55

ARKITEKTLAGET A 100