

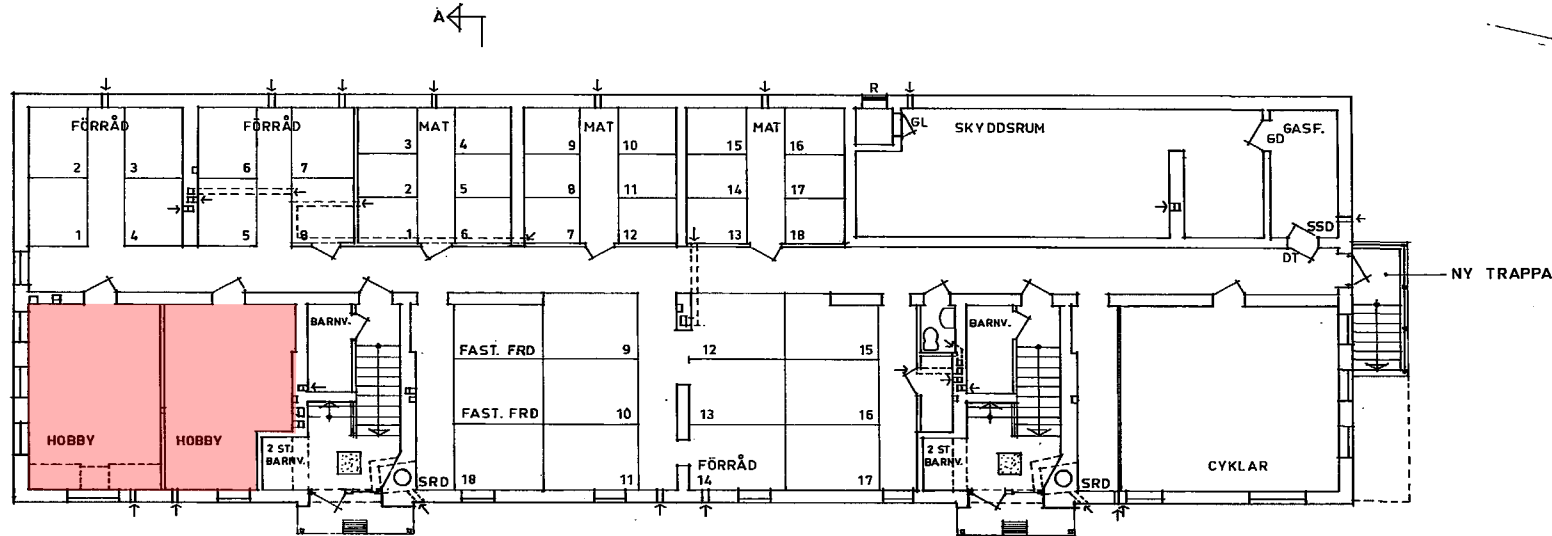
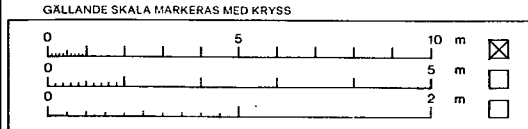


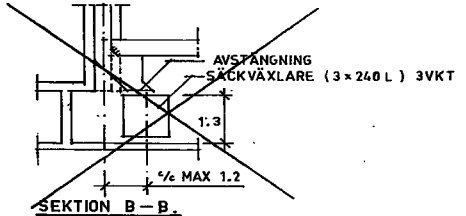

KÄLLARPLAN.

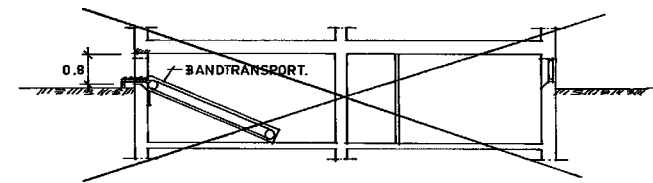

1110.31

HSB HSB:s RIKSFÖRBUND
TEKNISKA AVD
BOX 6310
08-785 30 00 104 20 STOCKHOLM

HANDLAGGARE
TYREN
DAT 84 03 08

A	SOPHANTERING UT6		SOH	84 11 01
REG	ANT	REGISTRERINGEN AVSER	SIGN	DATUM
KOMMUN ORT	KUMLA			PROD NR 6325
KV. JÄGAREN				
KÄLLARPLAN OCH SEKTIONER				
OMBYGGNAD				
HUS	4C	RITN NR	SKALA	1:100
		A-11	REG	A

1492

25