

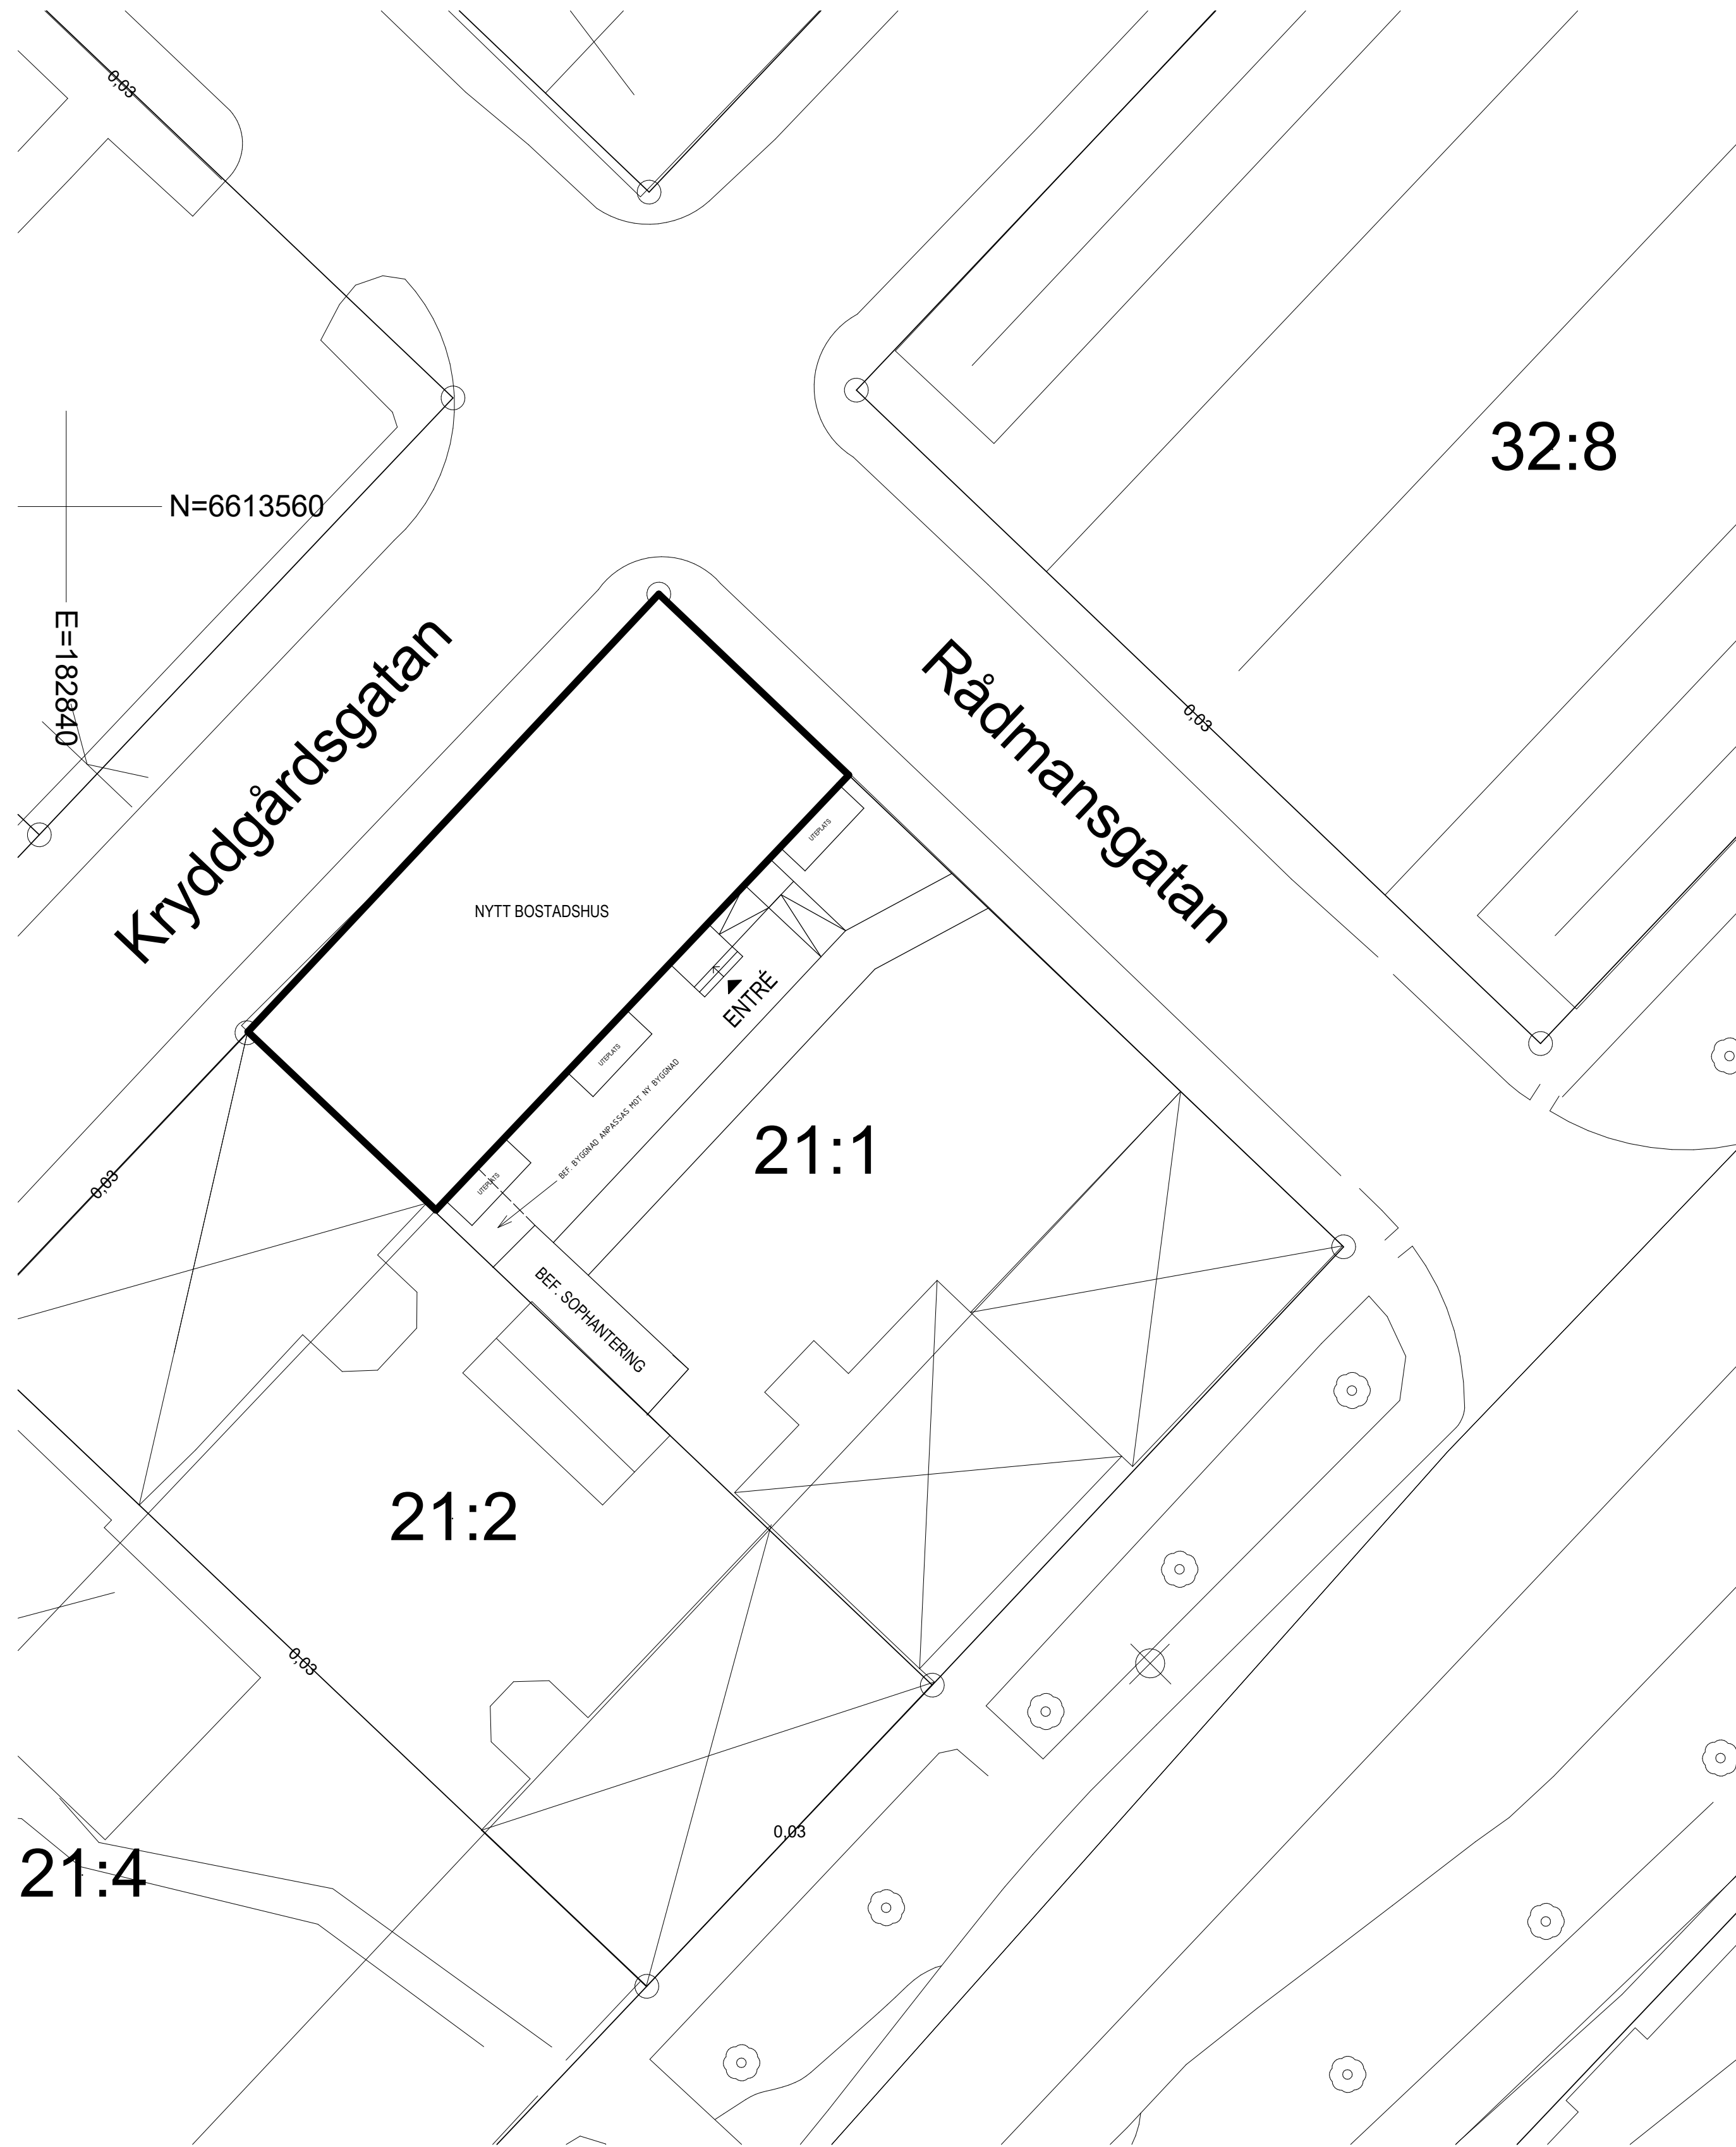


A	JUSTERAD HÖJD OCH TAKKUPÖR	2024-10-04	MABER
BET	ÄNDRINGEN AVSER	DATUM	SIGN
BYGGLOVSHANDLING			
b BYGGLOVS PROFFSEN			
CENTRUM 21:1			
ENKÖPING			
☒	A BYGGLOVSPROFFSEN		
☐			
☐			
☐			
☐			
☐			
UPPDRAG NR	RITAD/KONSTR. AV	HANDLÄGGARE	
24-012	MABER	MAWIT	
DATUM	ANSVARIG		
2024-09-01	MARCUS WITT		
NYBYGGNAD AV FLERBOSTADSHUS SITUATIONSPLAN			
SKALA	NUMMER	BET	
A1 1:200 A3 1:400	A0	A	


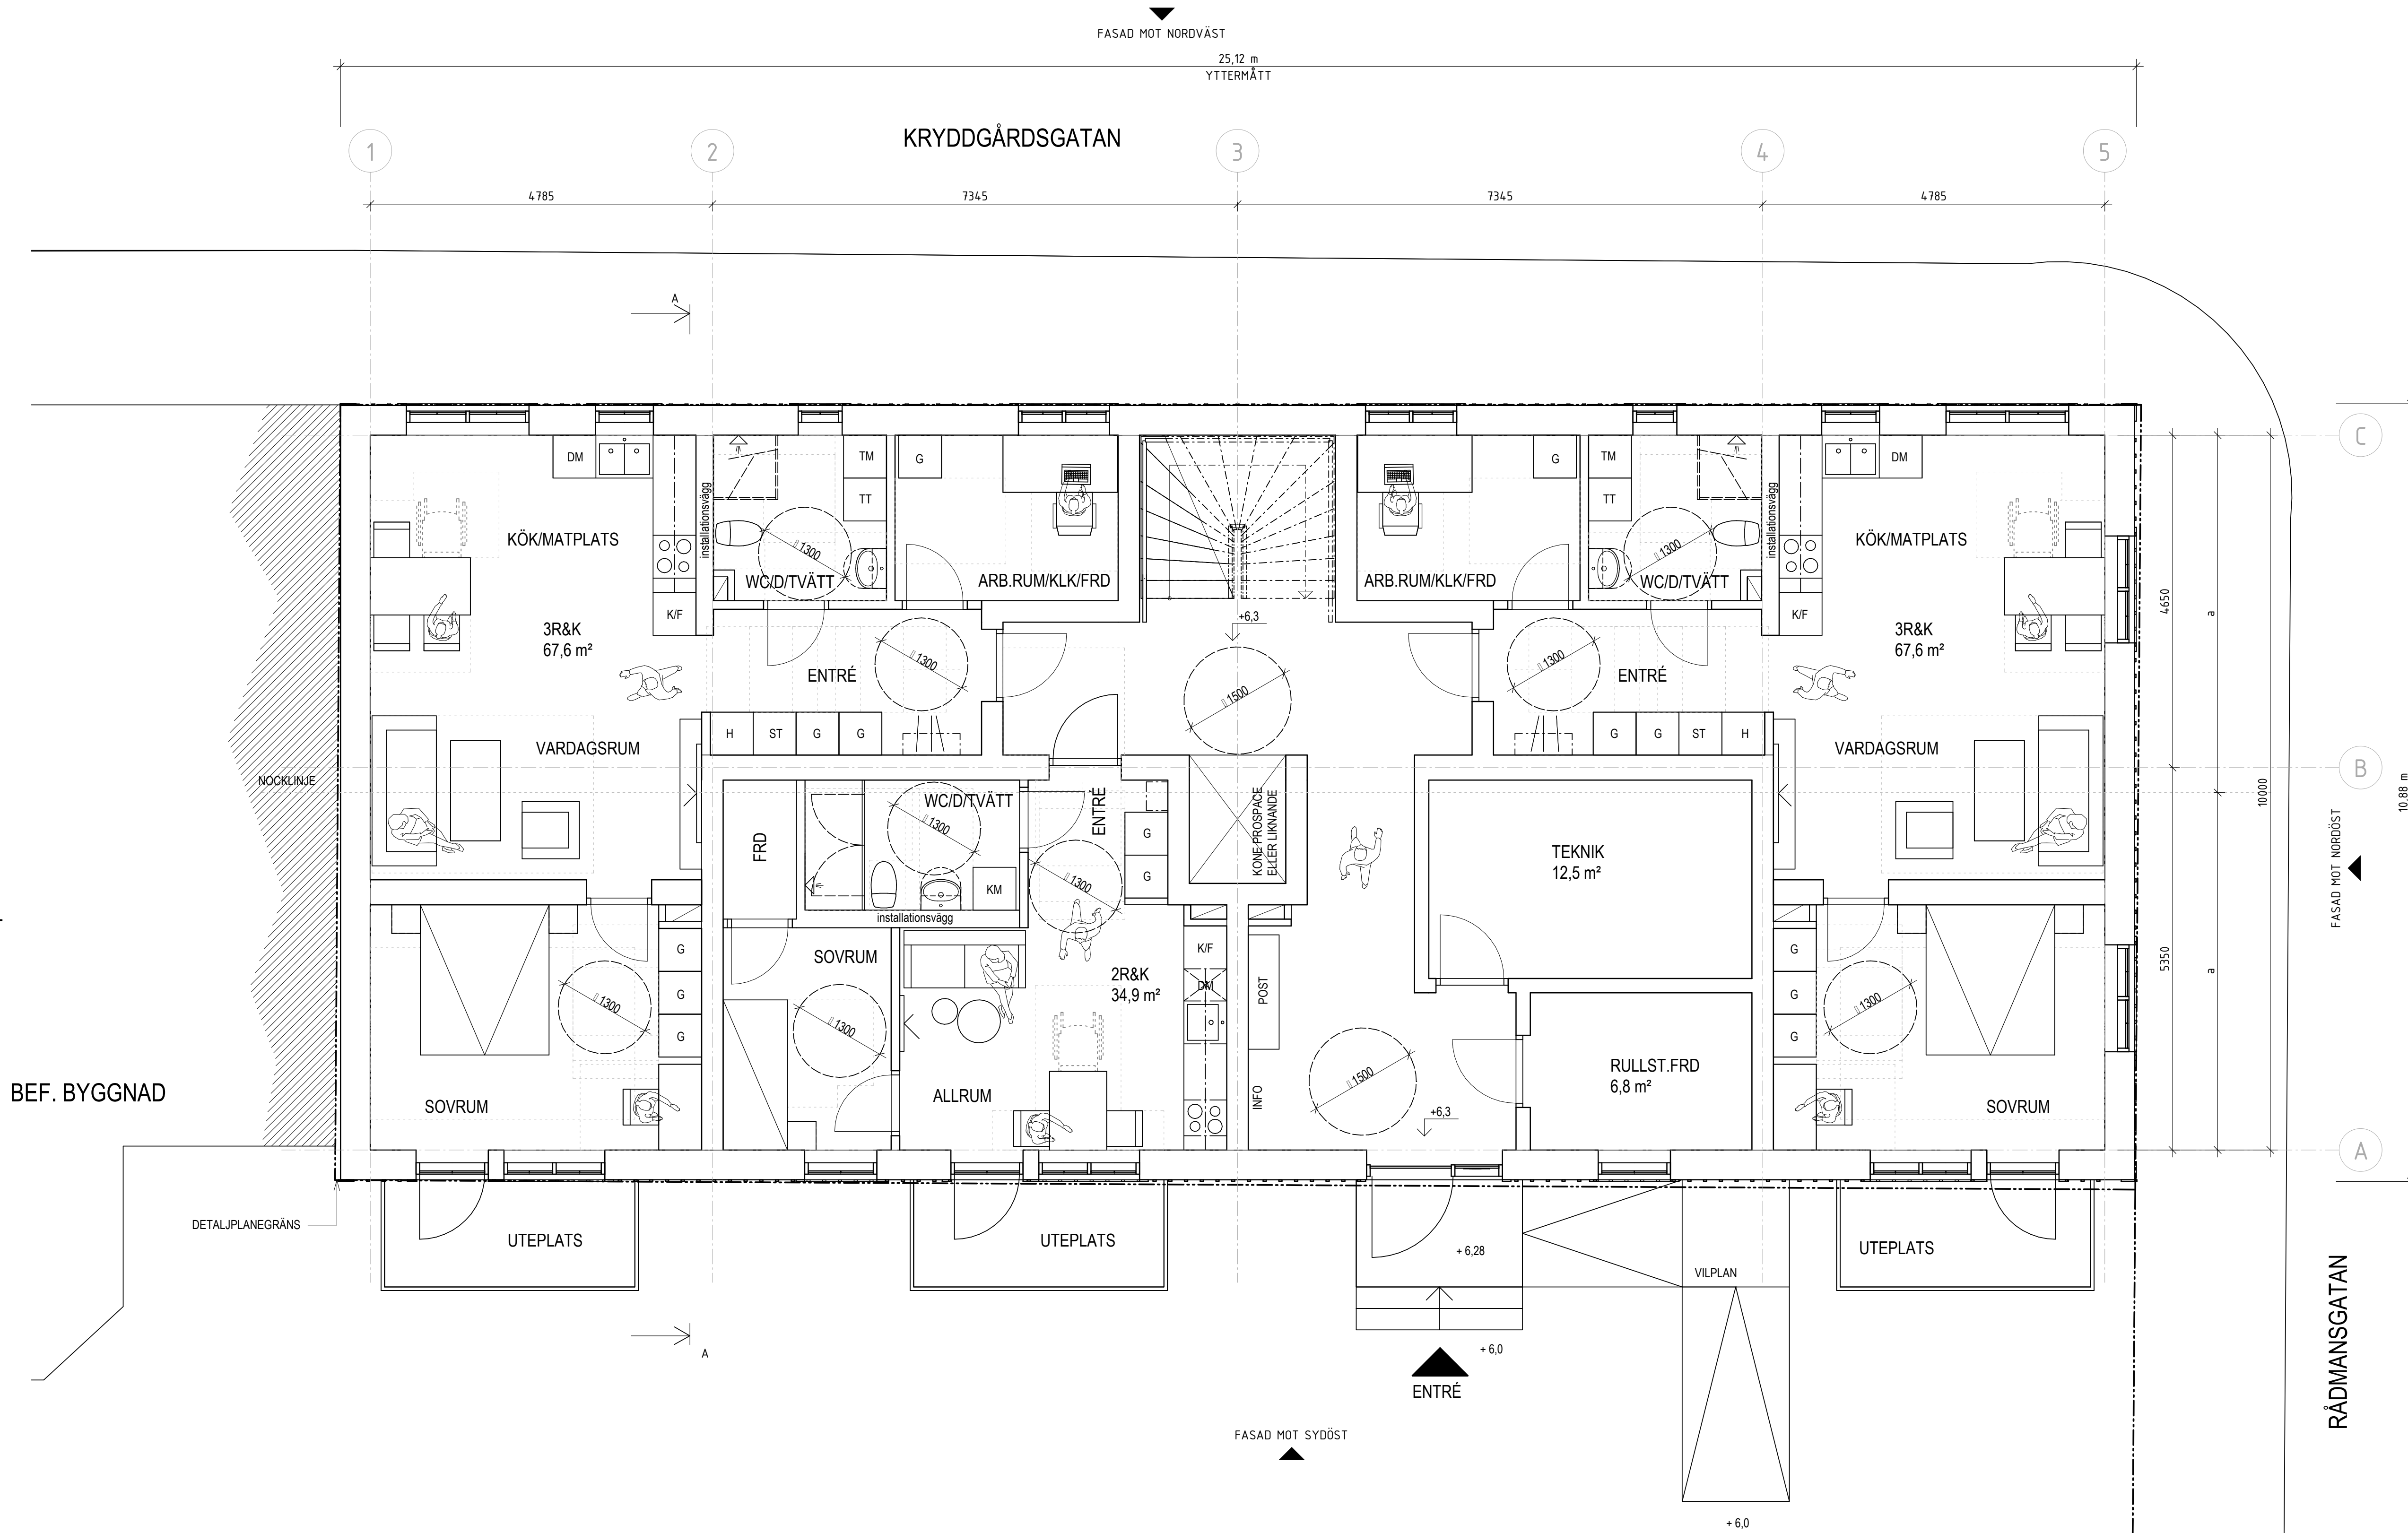


BEF. BYGGNAD

SKALA 1:50

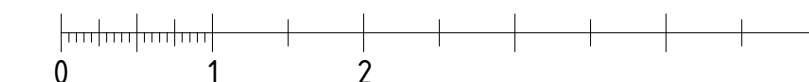

A	JUSTERAD HÖJD OCH TAKKUPOR	2024-10-04	MABER
BET	ÄNDRINGEN AVSER	DATUM	SIGN
BYGGLOVSHANDLING			
b BYGGLOVS PROFFSEN			
CENTRUM 21:1			
ENKÖPING			
☒	A	BYGGLOVSPROFFSEN	
UPPDRAG NR	RITAD/KONSTR. AV	HANDLÄGGARE	
24.012	MABER	MAWIT	
DATUM	ANSVARIG		
2024-09-01	MARCUS WITT		
NYBYGGNAD AV FLERBOSTADSHUS PLAN 10, ENTRÉPLAN			
SKALA	NUMMER	BET	
A1 1:50 A3 1:100	A1	A	

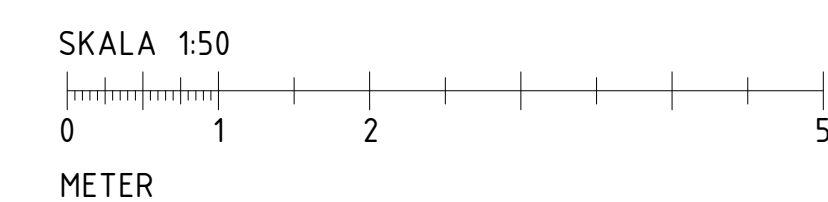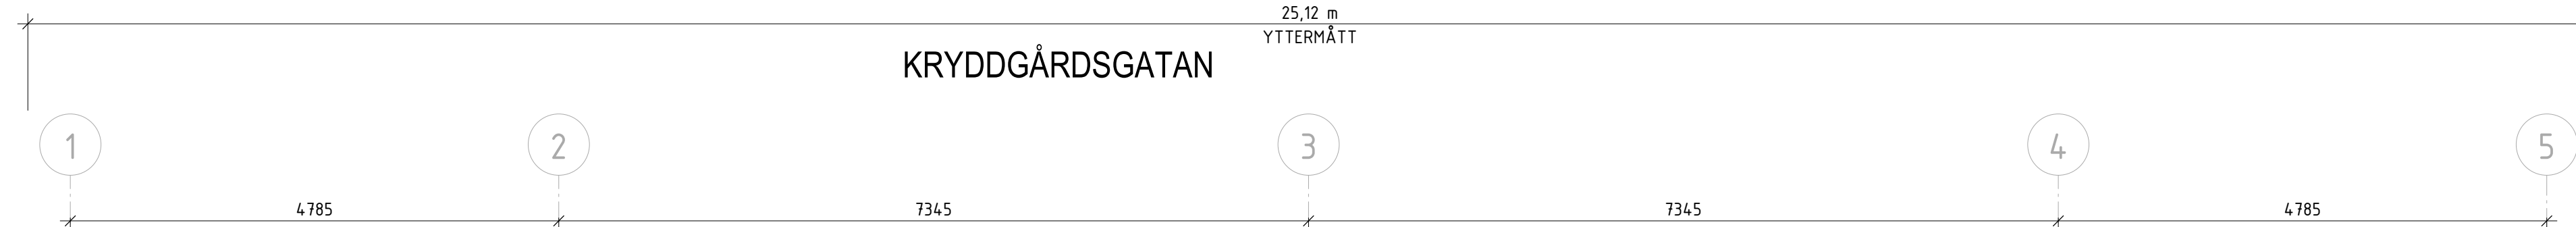


A	JUSTERAD HÖJD OCH TAKKUPOR	2024-10-04	MABER
BET	ANDRINGEN AVSER	DATUM	SIGN
BYGGLOVSHANDLING			
 BYGGLOVS PROFFSEN			
CENTRUM 21:1			
ENKÖPING			
☒	A BYGGLOVSPROFFSEN		
☐			
☐			
☐			
☐			
☐			
UPPDRAG NR 24.012 RITAD/KONSTR. AV MABER HANDLÄGGARE MAWIT DATUM 2024-09-01 ANSVARIG MARCUS WITT			
NYBYGGNAD AV FLERBOSTADSHUS PLAN 11			
SKALA A1 1:50 A3 1:100		NUMMER A2	
		BET A	

KRYDDGÅRD SGATAN




RÅDMANSGATAN

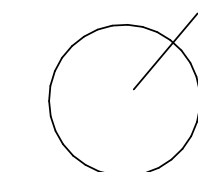

A	JUSTERAD HÖJD OCH TAKKUPÖR	2024-10-04	MABER
BET	ANDRINGEN AVSER	DATUM	SIGN
BYGGLOVSHANDLING			
 BYGGLOVS PROFFSEN			
CENTRUM 21:1			
ENKÖPING			
☒	A BYGGLOVSPROFFSEN		
☐			
☐			
☐			
☐			
☐			
UPPDRAGS NR	RITADKONSTR. AV	HANDLAGGARE	
24.012	MABER	MAWIT	
DATUM	ANSVARIG		
2024-09-01	MARCUS WITT		
NYBYGGNAD AV FLERBOSTADSHUS PLAN 12, VINDSPAN			
SKALA	NUMMER		BET
A1 1:50 A3 1:100	A3		A




A	JUSTERAD HÖJD OCH TAKKUPÖR	2024-10-04	MABER
BET	ÄNDRINGEN AVSER	DATUM	SIGN
BYGGLOVSHANDLING			
 BYGGLOVS PROFFSEN			
CENTRUM 21:1			
ENKÖPING			
☒	A BYGGLOVSPROFFSEN		
☐			
☐			
☐			
☐			
☐			
UPPDRAGS NR	RITAD/KONSTR. AV	HANDLAGGARE	
24.012	MABER	MAWIT	
DATUM	ANSVARIG		
2024-09-01	MARCUS WITT		
NYBYGGNAD AV FLERBOSTADSHUS FASADER			
SKALA	NUMMER	BET	
A1 1:50 A3 1:100	A4	A	

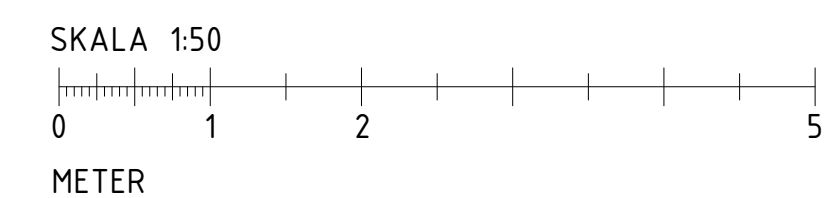

FÖRKLARINGAR & FÖRESKRIFTER



HÖJDSYSTEM: RH 2000
HÖJDER SKA KONTROLLERAS PÅ PLATS MOT VERKLIGHETEN.
HÖJDER ÄR AVRUNDADE TILL EN DECIMAL

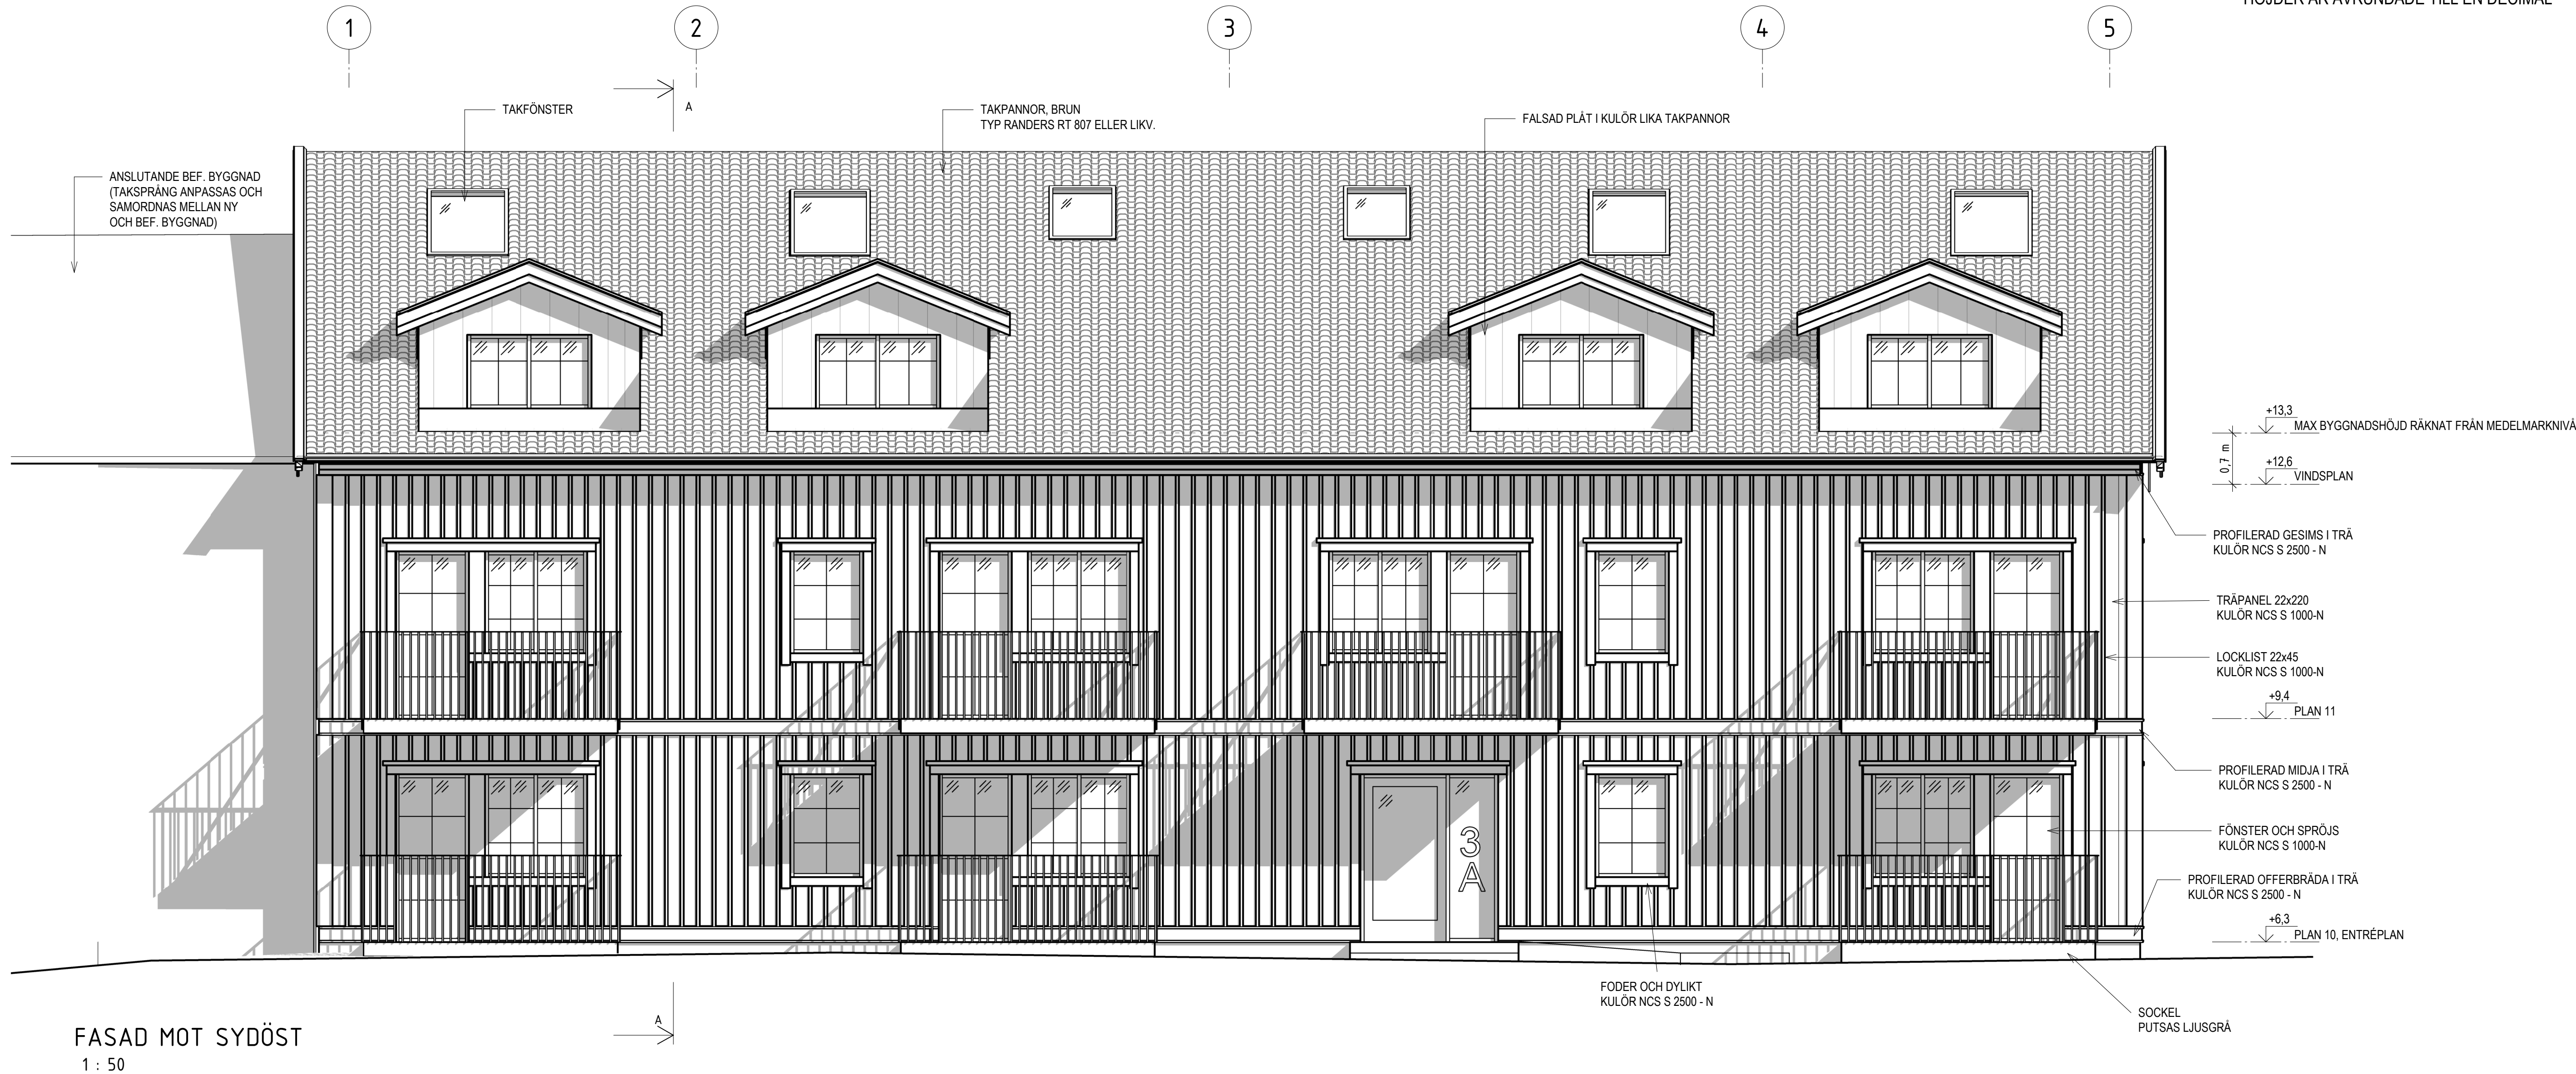

A	JUSTERAD HÖJD OCH TAKKUPOR	2024-10-04	MABER
BET	ÄNDRINGEN AVSER	DATUM	SIGN
BYGGLOVSHANDLING			
b BYGGLOVS PROFFSEN			
CENTRUM 21:1 ENKÖPING			
☒	A	BYGGLOVSPROFFSEN	
UPPDRAG NR	RITAD/KONSTR. AV	HANDLÄGGARE	
24.012	MABER	MAWIT	
DATUM	ANSVARIG		
2024-09-01	MARCUS WITT		
NYBYGGNAD AV FLERBOSTADSHUS FASADER			
SKALA	NUMMER	BET	
A1 1:50 A3 1:100	A5	A	

FÖRKLARINGAR & FÖRESKRIFTER

HÖJDSYSTEM: RH 2000
HÖJDER SKA KONTROLLERAS PÅ PLATS MOT VERKLIGHETEN.
HÖJDER ÄR AVRUNDADE TILL EN DECIMAL

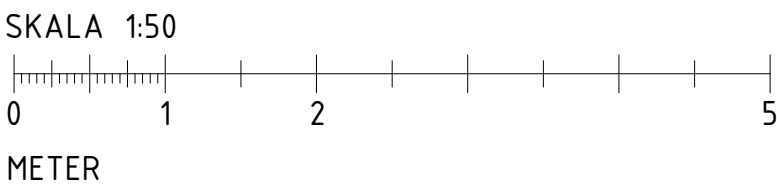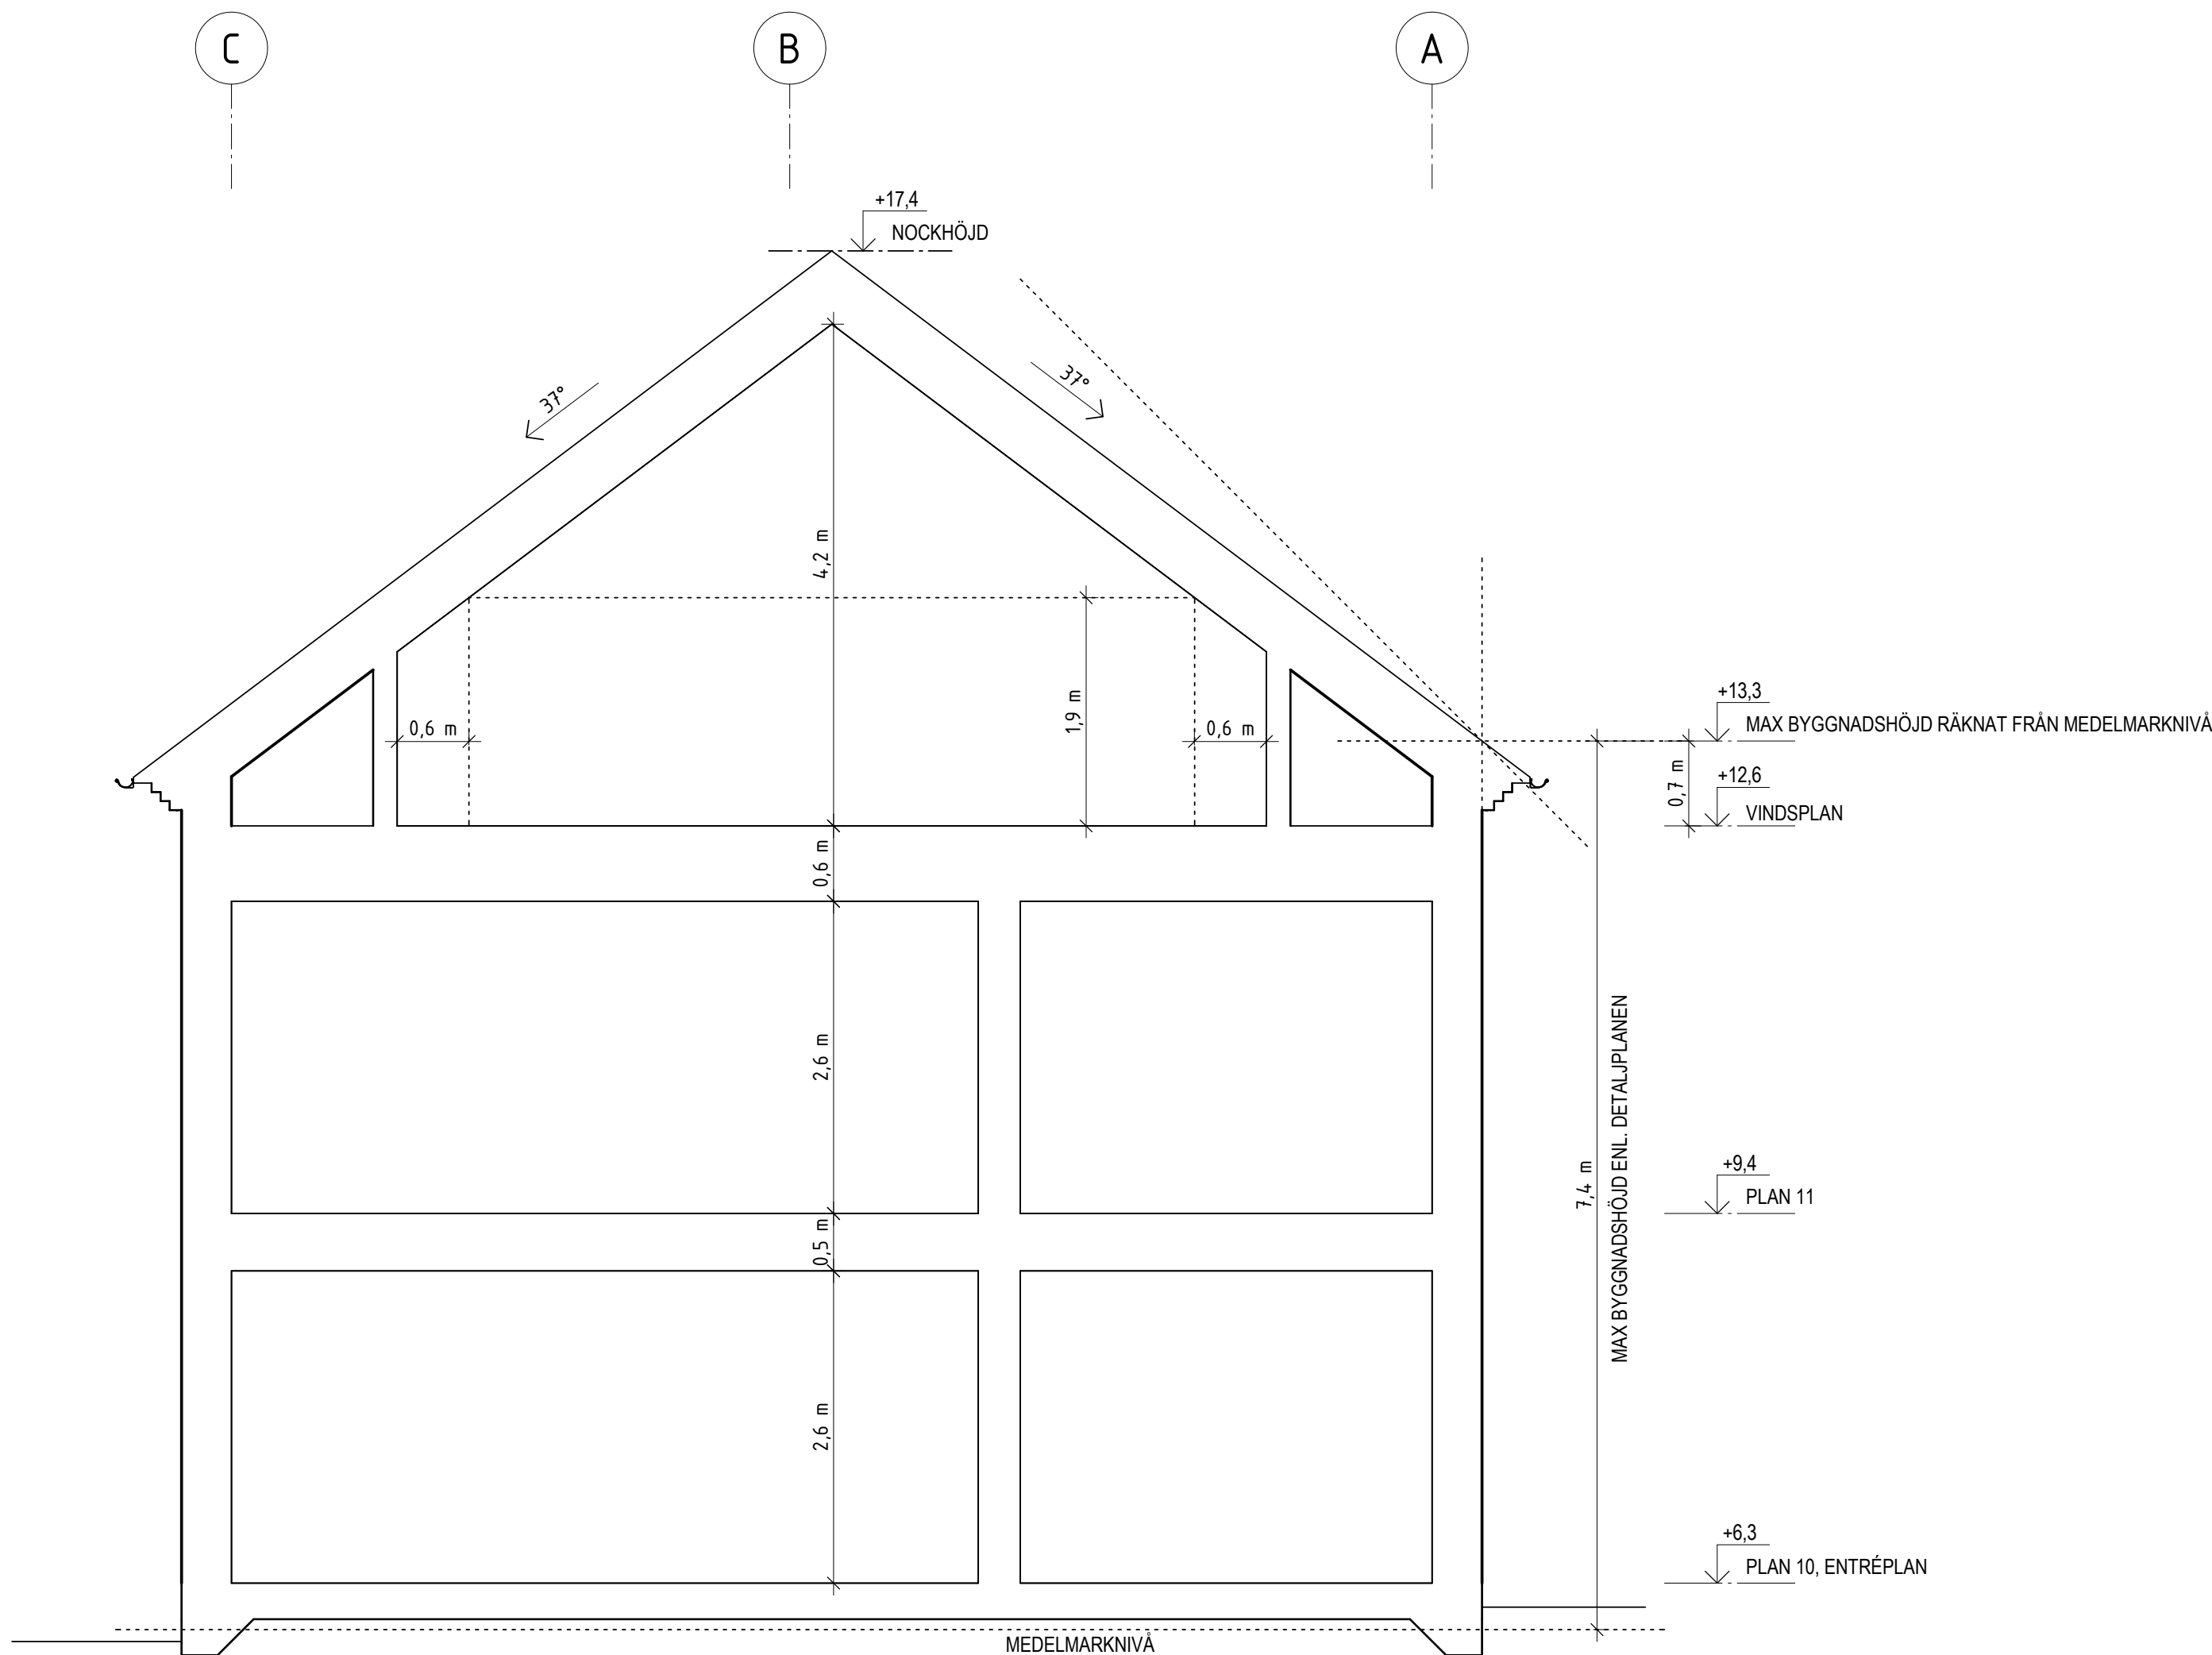

A	JUSTERAD HÖJD OCH TAKKUPÖR	2024-10-04	MABER
BET	ÄNDRINGEN AVSER	DATUM	SIGN
BYGGLOVSHANDLING			
BYGGLOVS PROFFSEN			
CENTRUM 21:1 ENKÖPING			
☒	A	BYGGLOVSPROFFSEN	
☐			
☐			
☐			
☐			
UPPDRAG NR	24-012	RITAD/KONSTR. AV	MABER
DATUM	2024-09-01	HANDLÄGGARE	MAWIT
		ANSVARIG	MARCUS WITT
NYBYGGNAD AV FLERBOSTADSHUS SEKTION			
SKALA	A1 1:50 A3 1:100	NUMMER	A6
		BET	A