


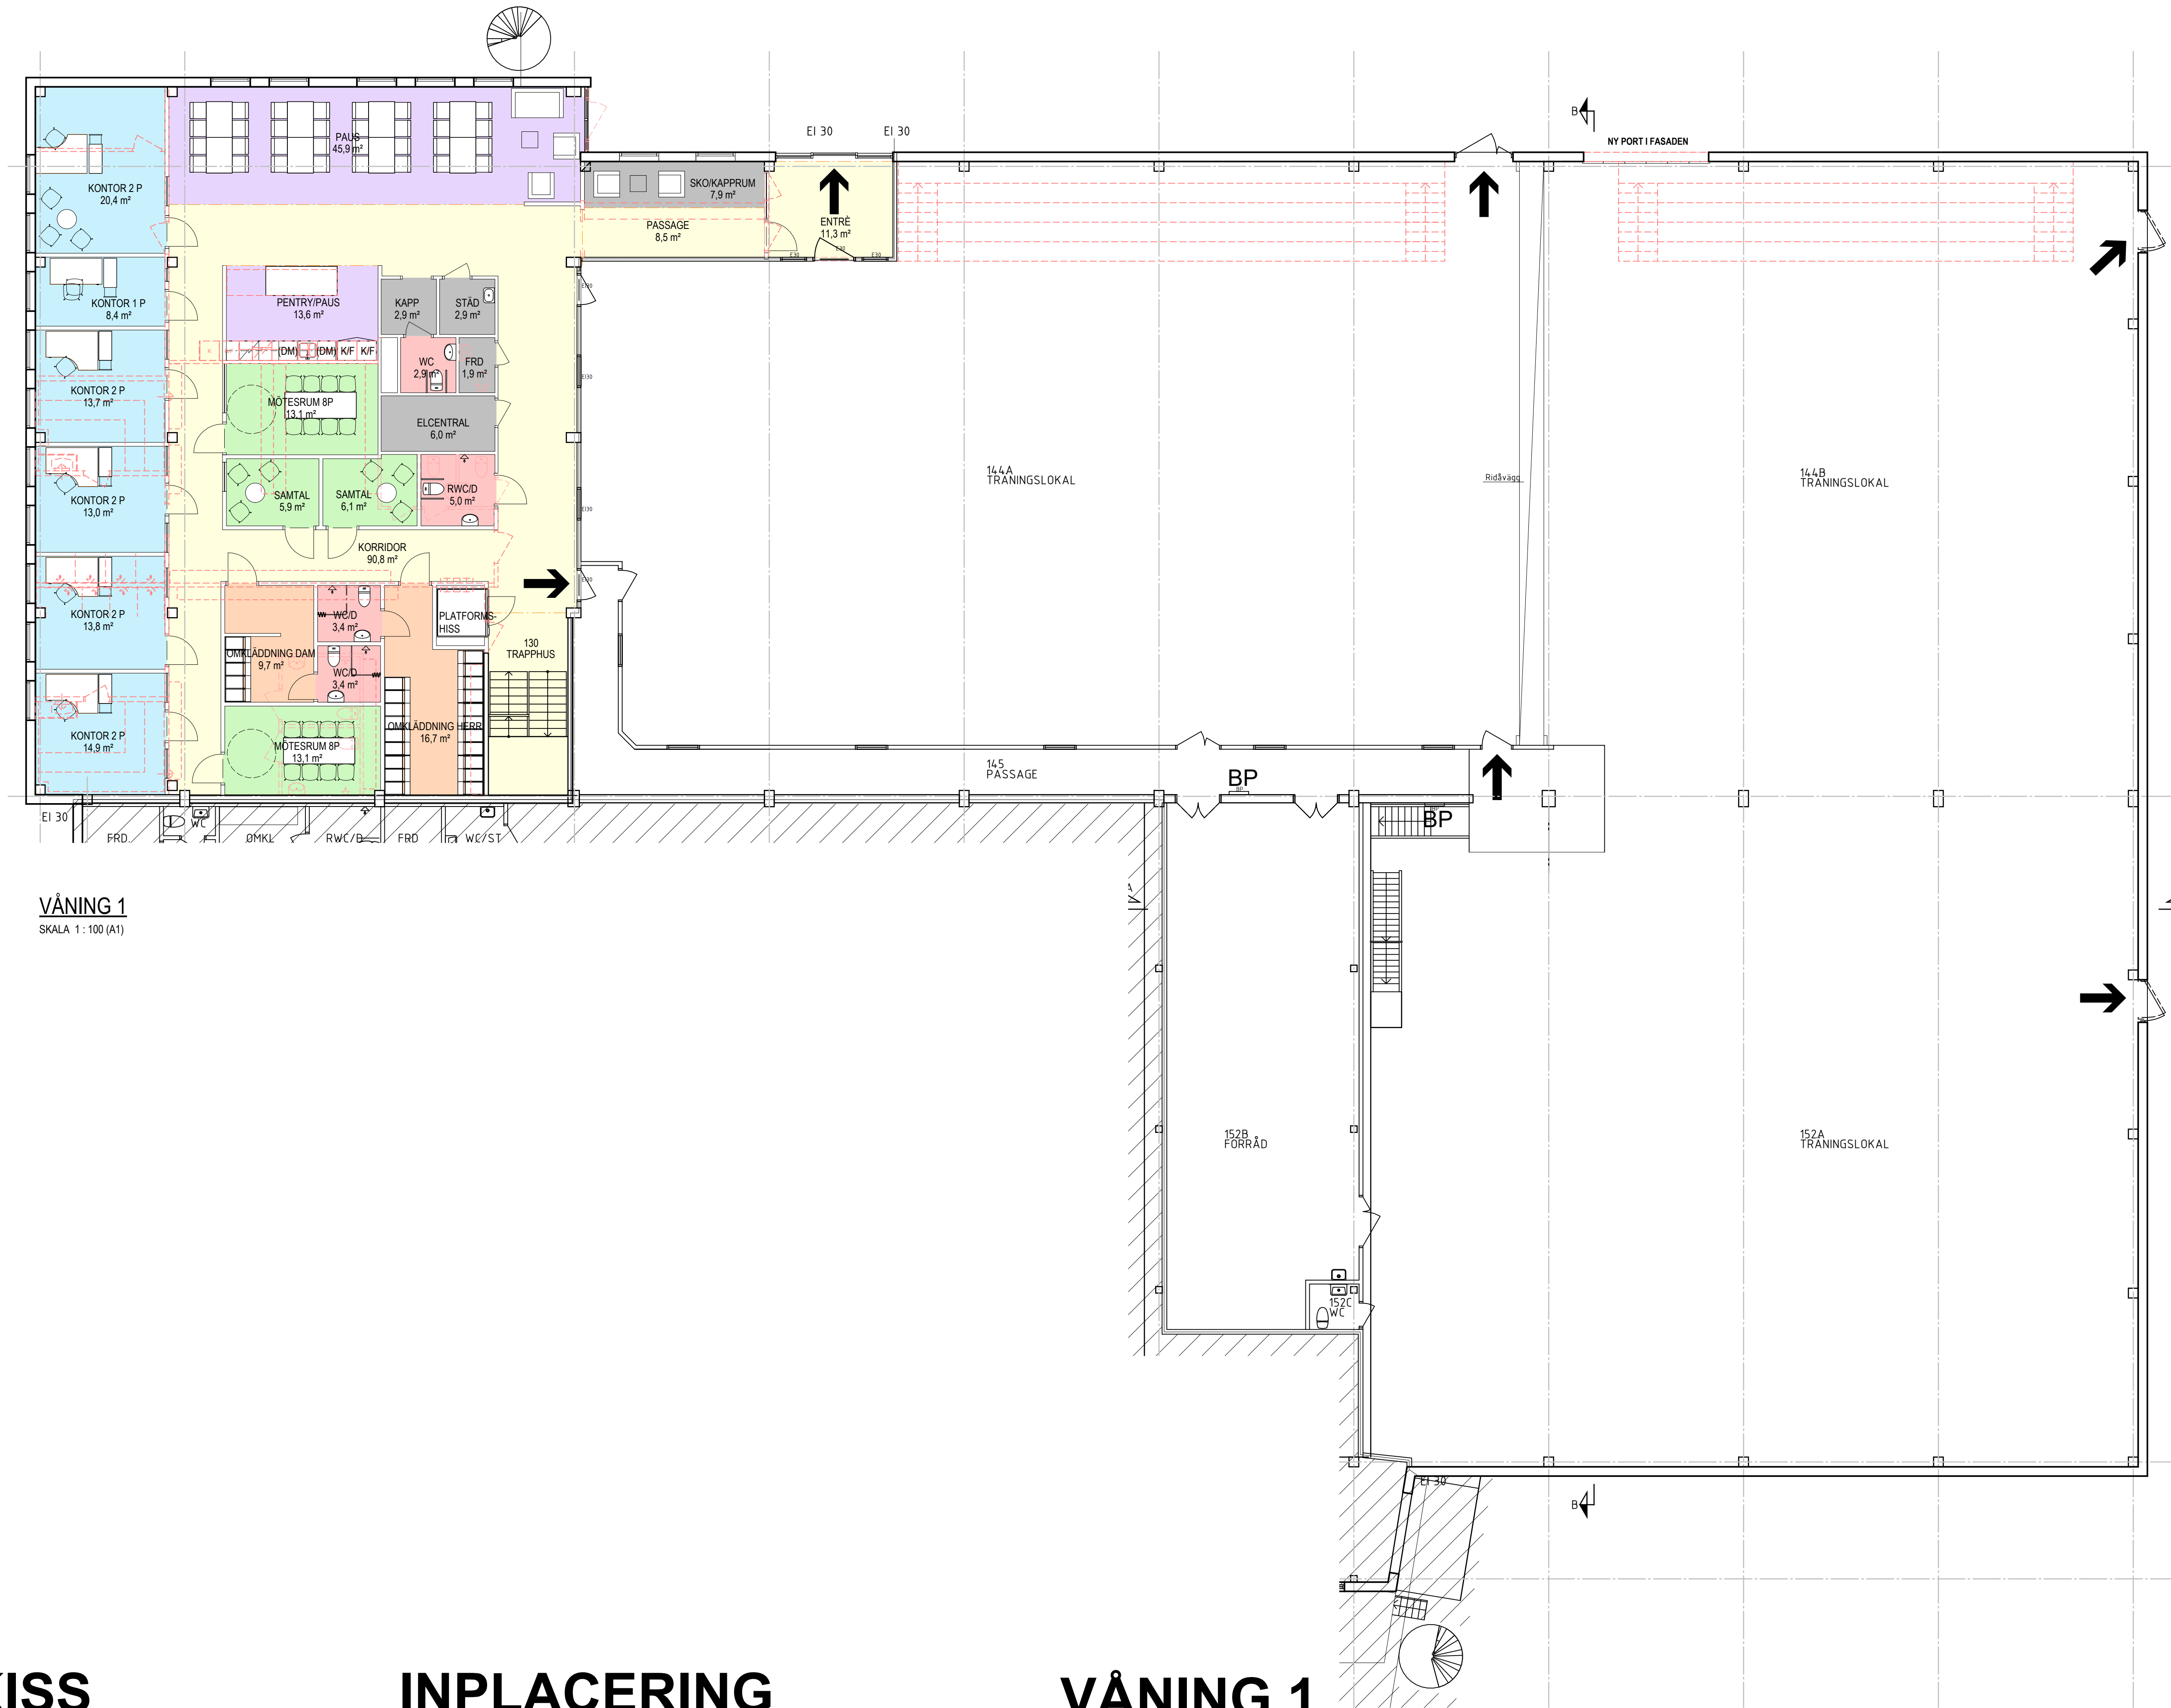

FÖRKLARINGAR

Mått anges i mm.

Plushöjder anges i m.

Revideringar markeras med moln eller som grämarkerad text.

- Befintlig dörr
- Ny dörr
- Befintlig vägg
- Ny vägg / byggnadsdel

VÅNING 1

SKALA 1 : 100 (A1)

OBS! TAKHÖJD I LOKALEN ÄR EJ UPPMÄTT.
ANPASSNINGAR AV PLANLÖSNING KAN
BEHÖVAS.

SKISS INPLACERING

VÅNING 1

OMBYGGNAD KONTOR
TEKNIKERN 4, BORLÄNGE
2025-10-10 V4

