



SEKTION A-A

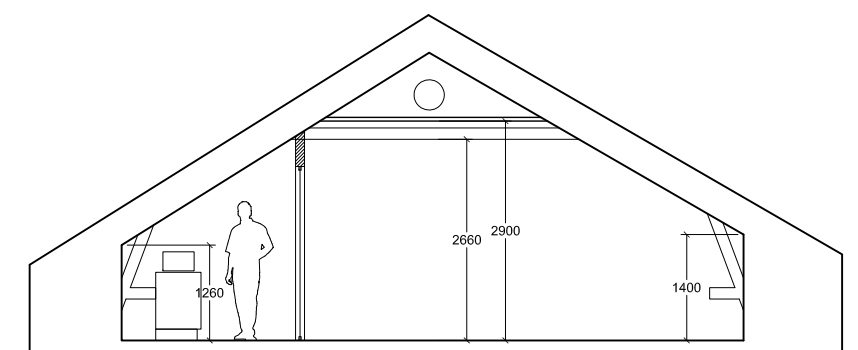

SEKTION B-B

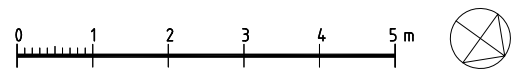

arkitektgården
KRISTIANSTAD

**Kv. JEPPI BUCK 19,
KRISTIANSTAD**

SKISSFÖRSLAG
OMBYGGNAD AV KONTOR
PLAN 4 SKALA 1:100/A3
KRISTIANSTAD 2018-05-28 8505:01
2018-06-26