


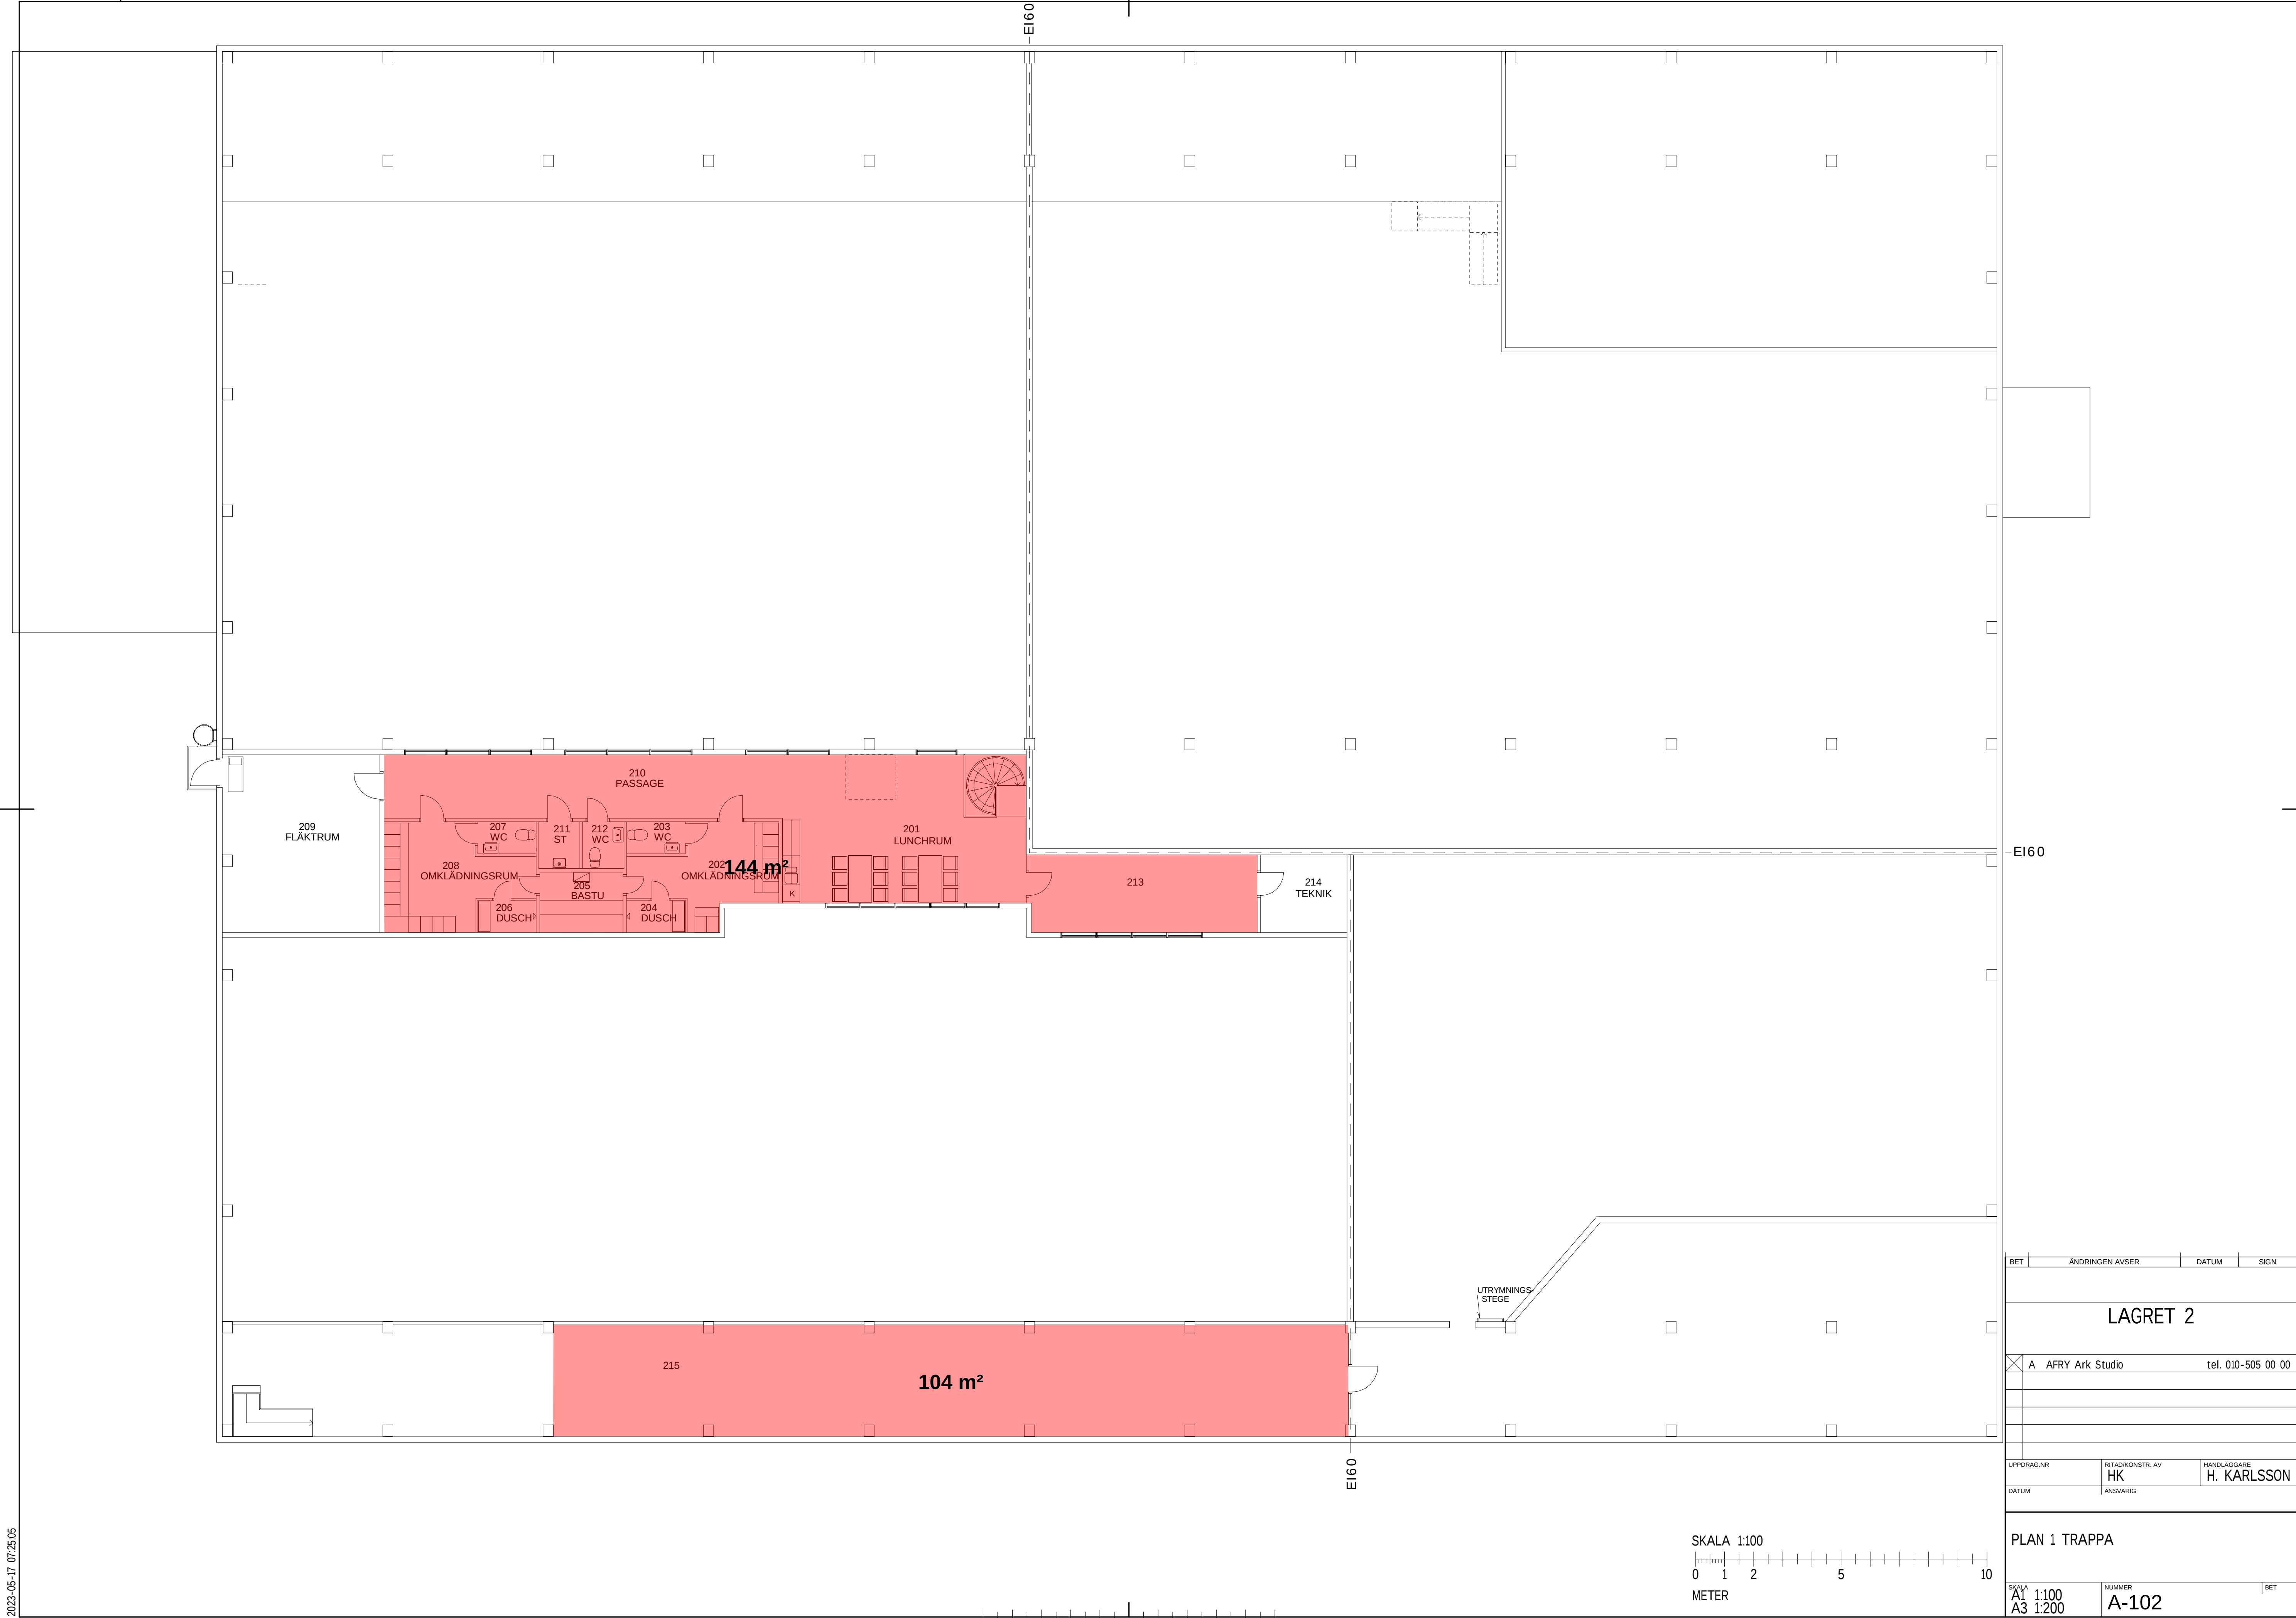

BET	ANDRINGEN AVSER	DATUM	SIGN
LAGRET 2			
A AFRY Ark Studio tel. 010-505 00 00			
UPPDRAG NR			
RITAD/KONSTR. AV			
H. KARLSSON			
DATUM			
ANSVARIG			
PLAN 1 TRAPPA			
SKALA			
A1 1:100			
A3 1:200			
NUMMER			
A-102			
BET			