


ORIGINALFORMAT: A1

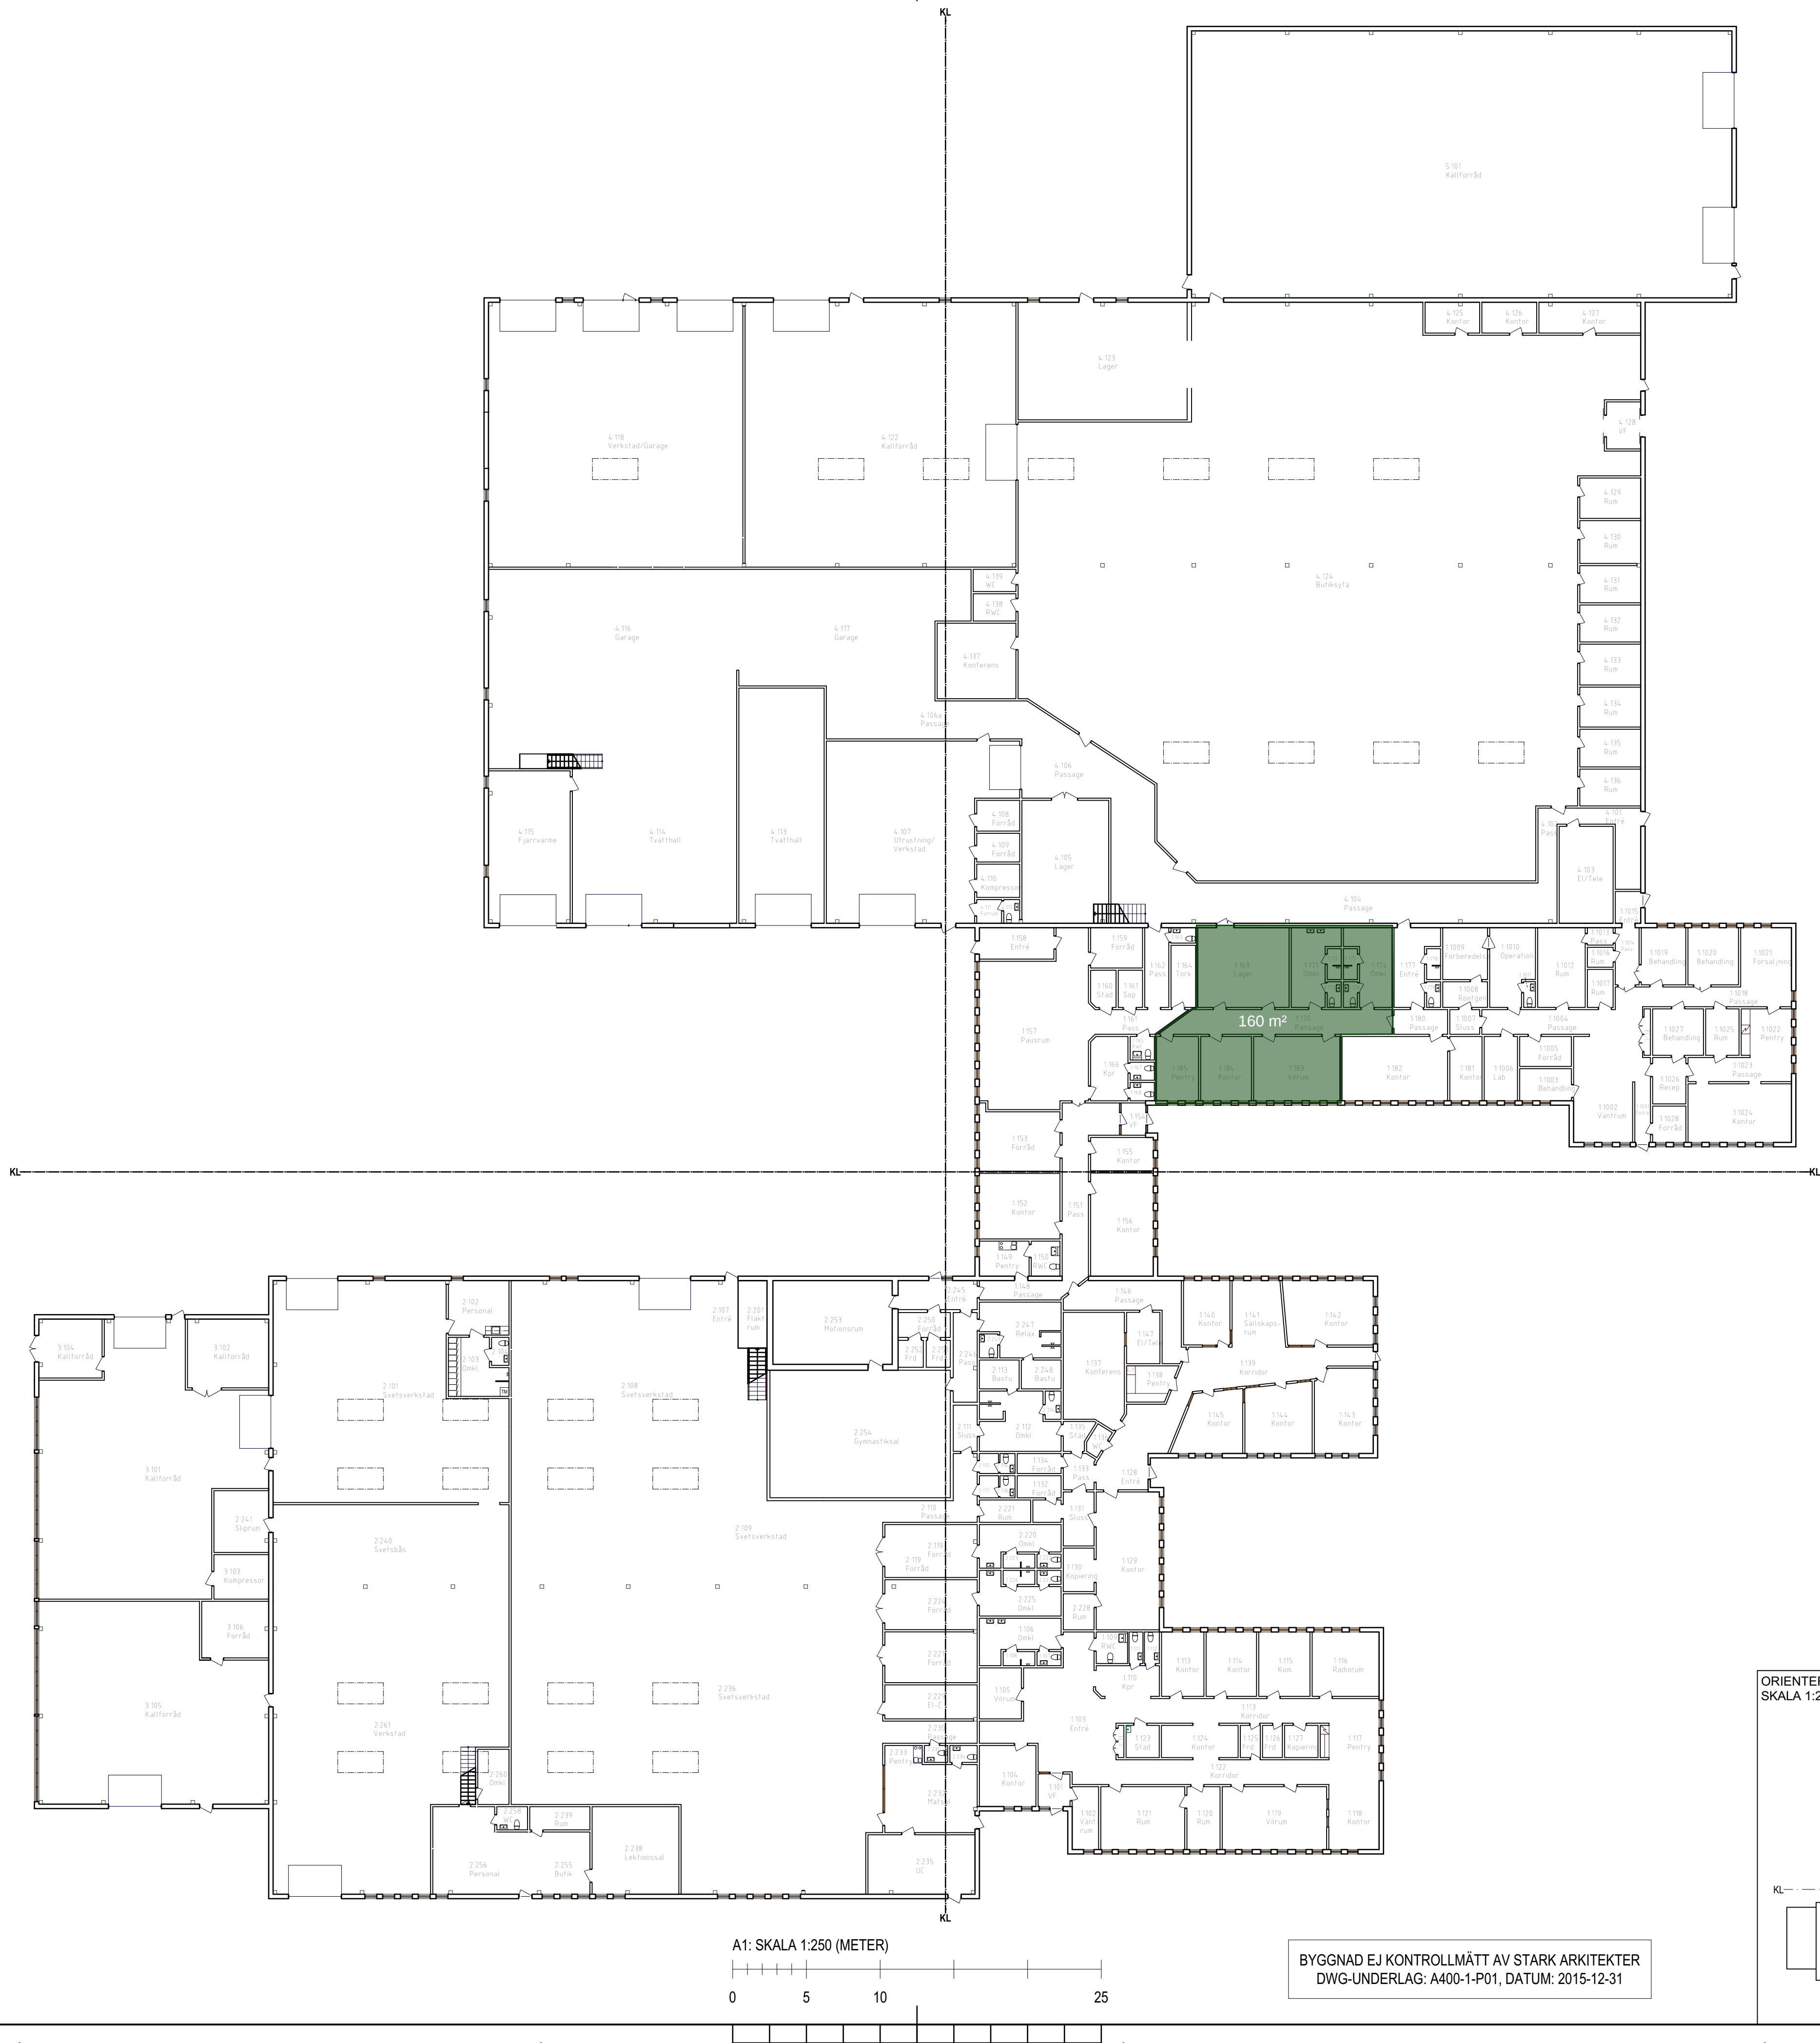


FÖRKLARINGAR

- MÄTTSÄTTNING ANGES I MILLIMETER.
- BEFINTLIG DEL AV BYGGNAD SOM INTE PÅVERKAS AV OMBYGGNATIONEN
 - BEFINTLIG BYGGNADSDEL
 - BEFINTLIG DÖRR

2023-02-14

BET	ANT	ÄNDRINGEN AVSER	DATUM	SIGN
PRELIMINÄRHANDLING				
ENERGIPLAN 3				
GÄLLVARE 15:336 KONTORSLOKALER				
NP3				
 STARK ARKITEKTER			STARK ARKITEKTER VARVSGATAN 35 972 32 LULEÅ 0920-20 31 60 www.starkarkitekter.se	
UPPDRAG NR 6606.00-22		RITAD/KONSTR AV AKV		HANDLÄGGARE AKV
DATUM 20XX-XX-XX		ANSVARIG ANNA KLOCKARE HAGNELÖV		
VÄNING 1 - ÖVERSIKT				
BEFINTLIGA FÖRHÅLLANDEN				
SKALA	A1 1:250 A3 1:500	NUMMER	A-04-1-01	

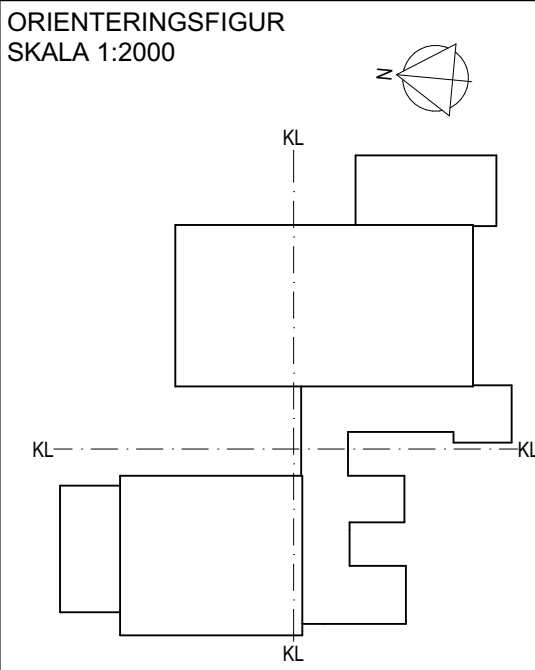

BYGGNAD EJ KONTROLLMÄTT AV STARK ARKITEKTER
DWG-UNDERLAG: A400-1-P01, DATUM: 2015-12-31