


C:\Users\marasp\Documents\SKBY0001_A-40-V-000_martin.asplund\TZ71.rvt
2025-10-03 10:42:02

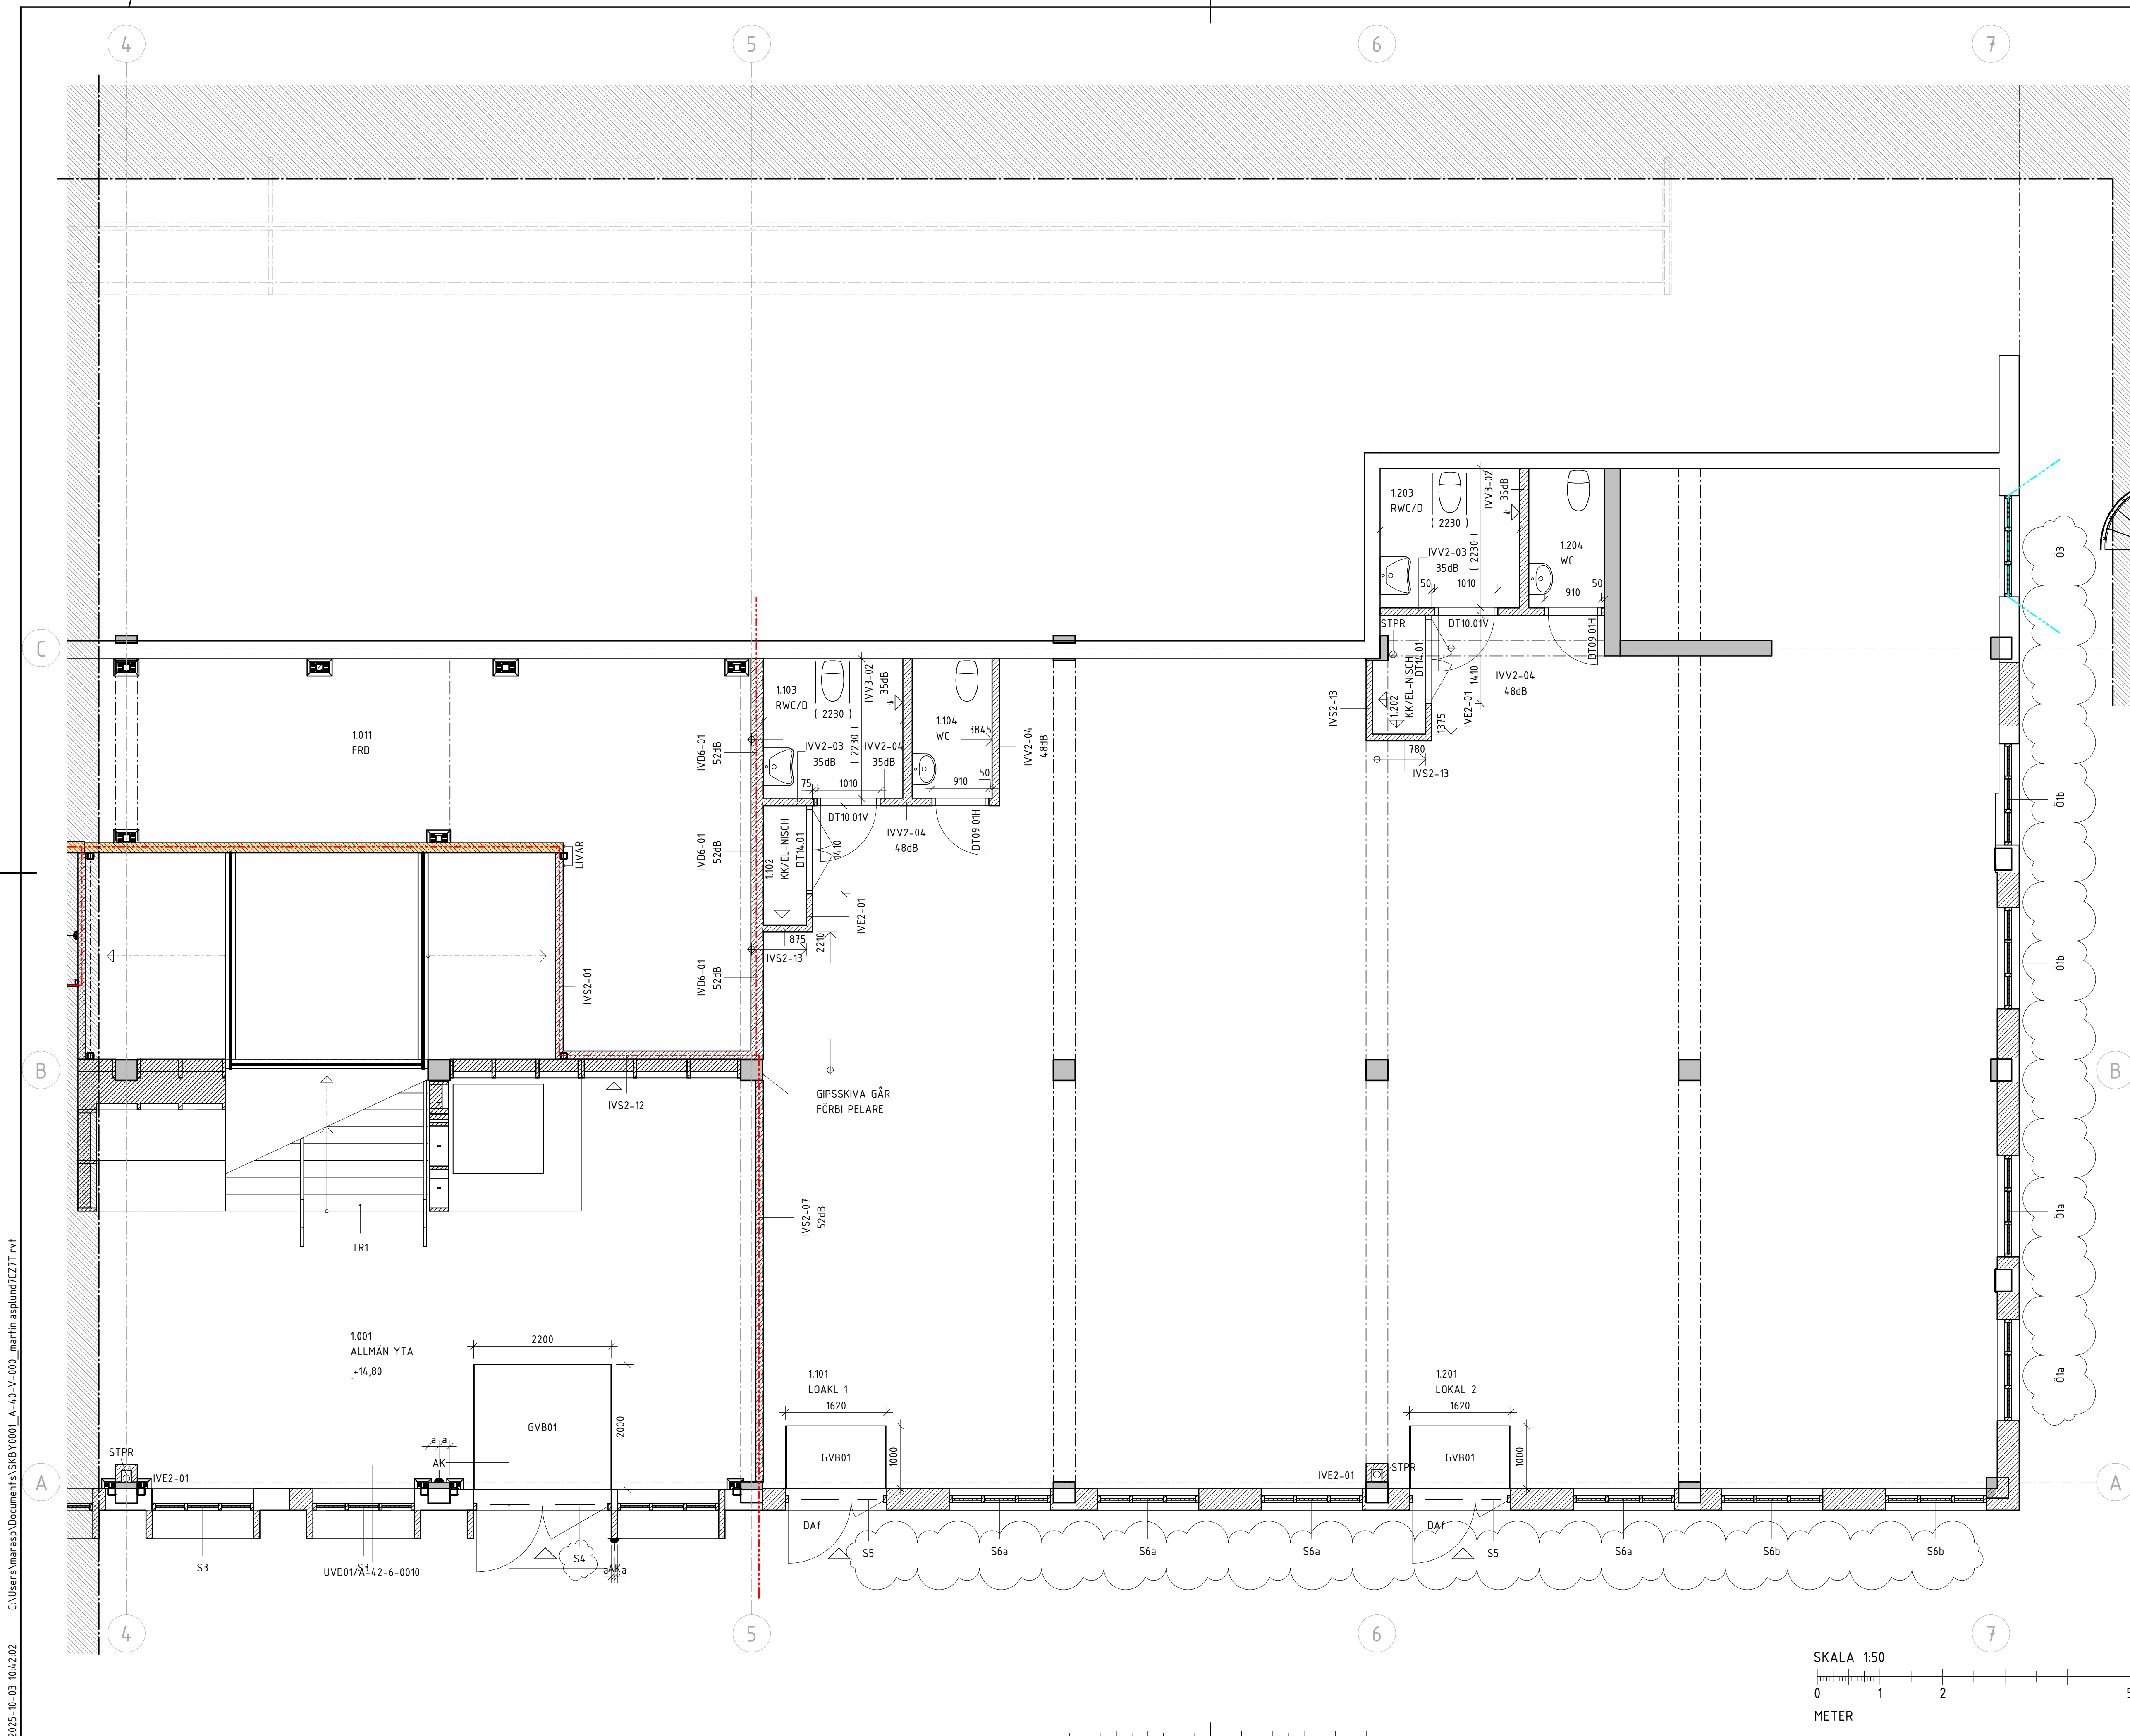

HÄNVISNINGAR
FÖR FÖRKLARINGAR OCH FÖRESKRIFTER SE RITNING
A-01-0-0001

A	PM001	2025-10-03	MAS
BET	ÄNDRINGEN AVSER	DATUM	SIGN

BYGGHANDLING

MERKURIUS 5

SEKTION

PLAN 3
PLAN 2
PLAN 1

PLAN

DEL 5
DEL 6
DEL 3
DEL 4
DEL 1
DEL 2

NP3 NP3 Fastigheter
Skelleftebygg

A	Kanozi Arkitekter AB	tel. 040-23 43 33
K	Structor Byggsprojektering Norr AB	tel. 090-10 50 50
V	Afry AB	tel. 010-505 00 00
W	Afry AB	tel. 010-505 00 00
E	Elte Konsult AB	tel. 090-13 73 30
BR	Fire Safety Nordic	tel. 010-330 03 23

UPPDRAG NR
SKBY0001

RITAD/KONSTR. AV
M. ASPLUND

DATUM
2025-09-19

ANSVARIG
MARCUS HULTBERG

OMBYGGNAD KONTOR
PLAN 1, DEL 2

SKALA A1 1:50 A3 1:100	NUMMER A-40-1-0102	BET A
------------------------------	-----------------------	----------

A-A
A-40-2-0010



B-B
A-40-2-0010

B-B
A-40-2-0010

BET ÄNDRINGEN AVSER DATUM SIGN

FÖRFRÅGNINGSUNDERLAG

MERKURIUS 5

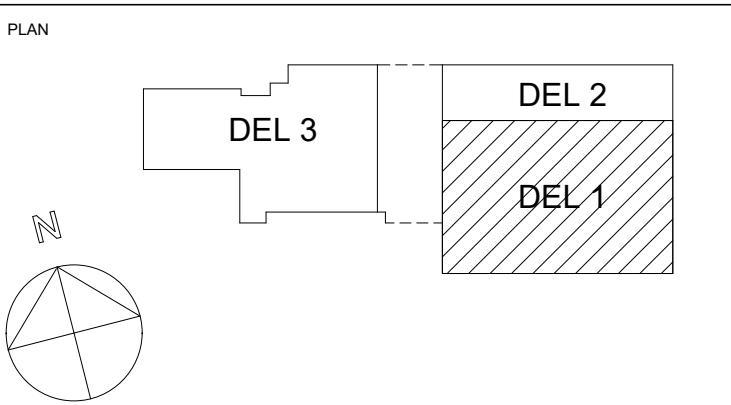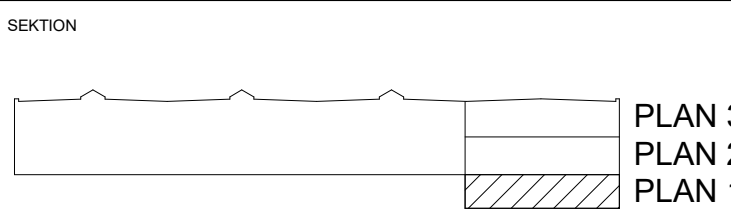

NP3 NP3 Fastigheter


[KANOZI] ARKITEKTER

A	Kanozi Arkitekter AB	tel. 040-23 43 33
K		
V		
W		
E		
BR		


UPPRORAG NR NPPA0001	RITAD/KONSTR. AV MAS	HANDLÄGGARE M. ASPLUND
DATUM 2024-12-04	ANSVARIG MARCUS HULTBERG	

OMBYGGNAD KONTOR
PLAN 1, DEL 1


SKALA A1 1:100 A3 1:200	NUMMER A-40-1-0110	BET
-------------------------------	-----------------------	-----

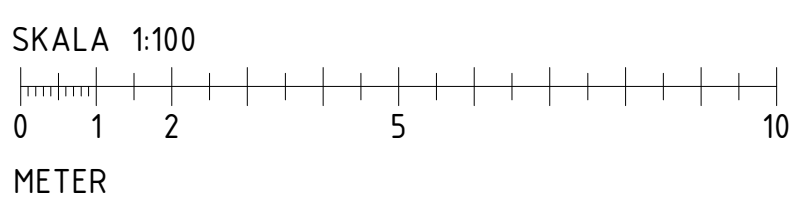

Fasadvyer

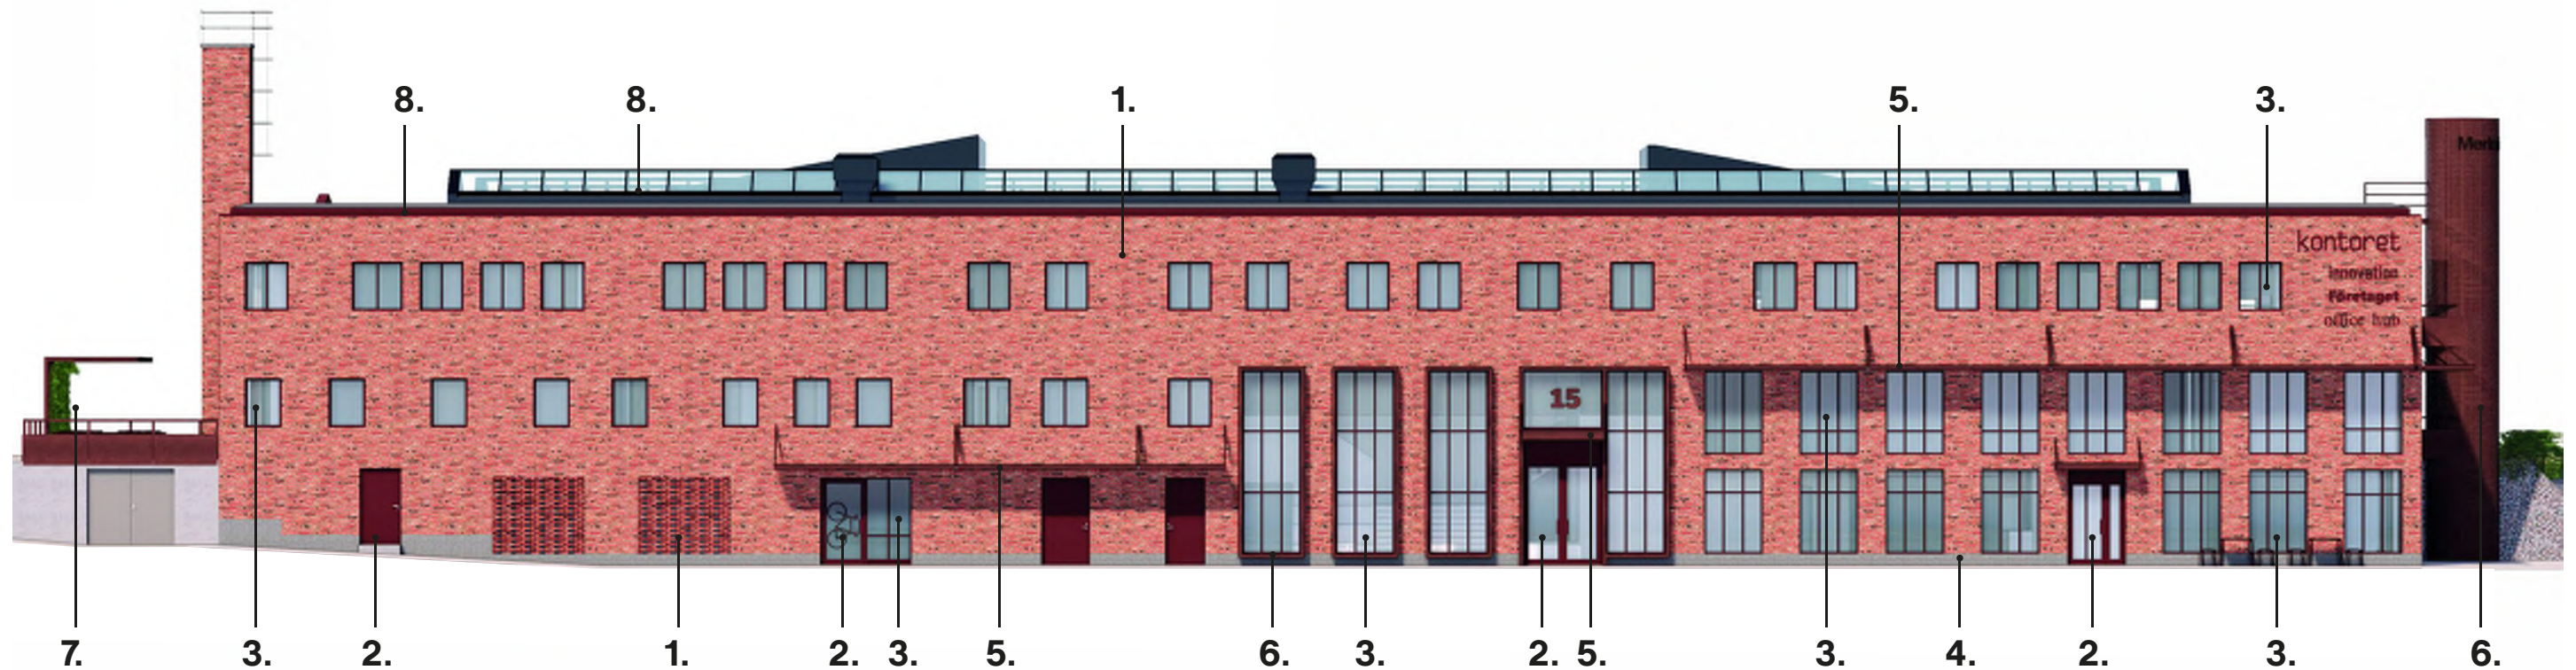

Fasad mot söder

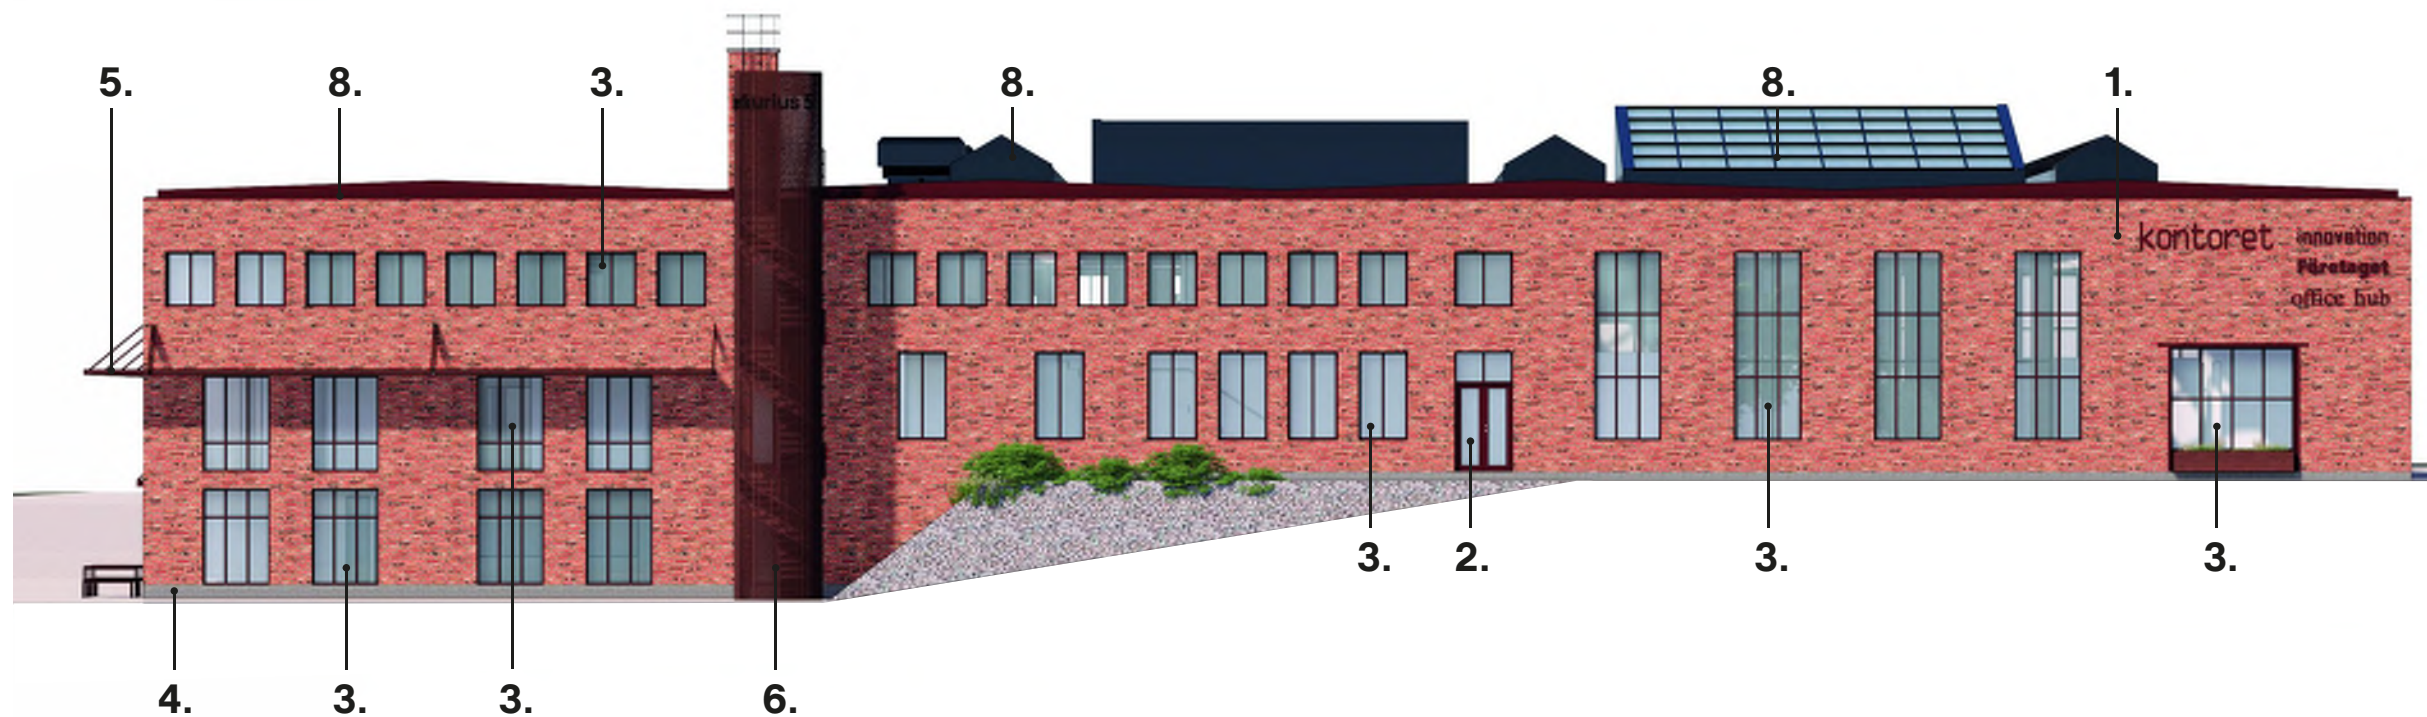

Fasad mot öster


Se kapitel:

1. Tegelfasad
2. Dörrar och dörrpartier
3. Glaspartier och fönster
4. Sockel
5. Solavskärmning och skärmtak
6. Utrymningstrappa
7. Betongavsatts och pergola
8. Tak, lanterniner och ljusgårdar

Fasadvyer



Fasad mot norr

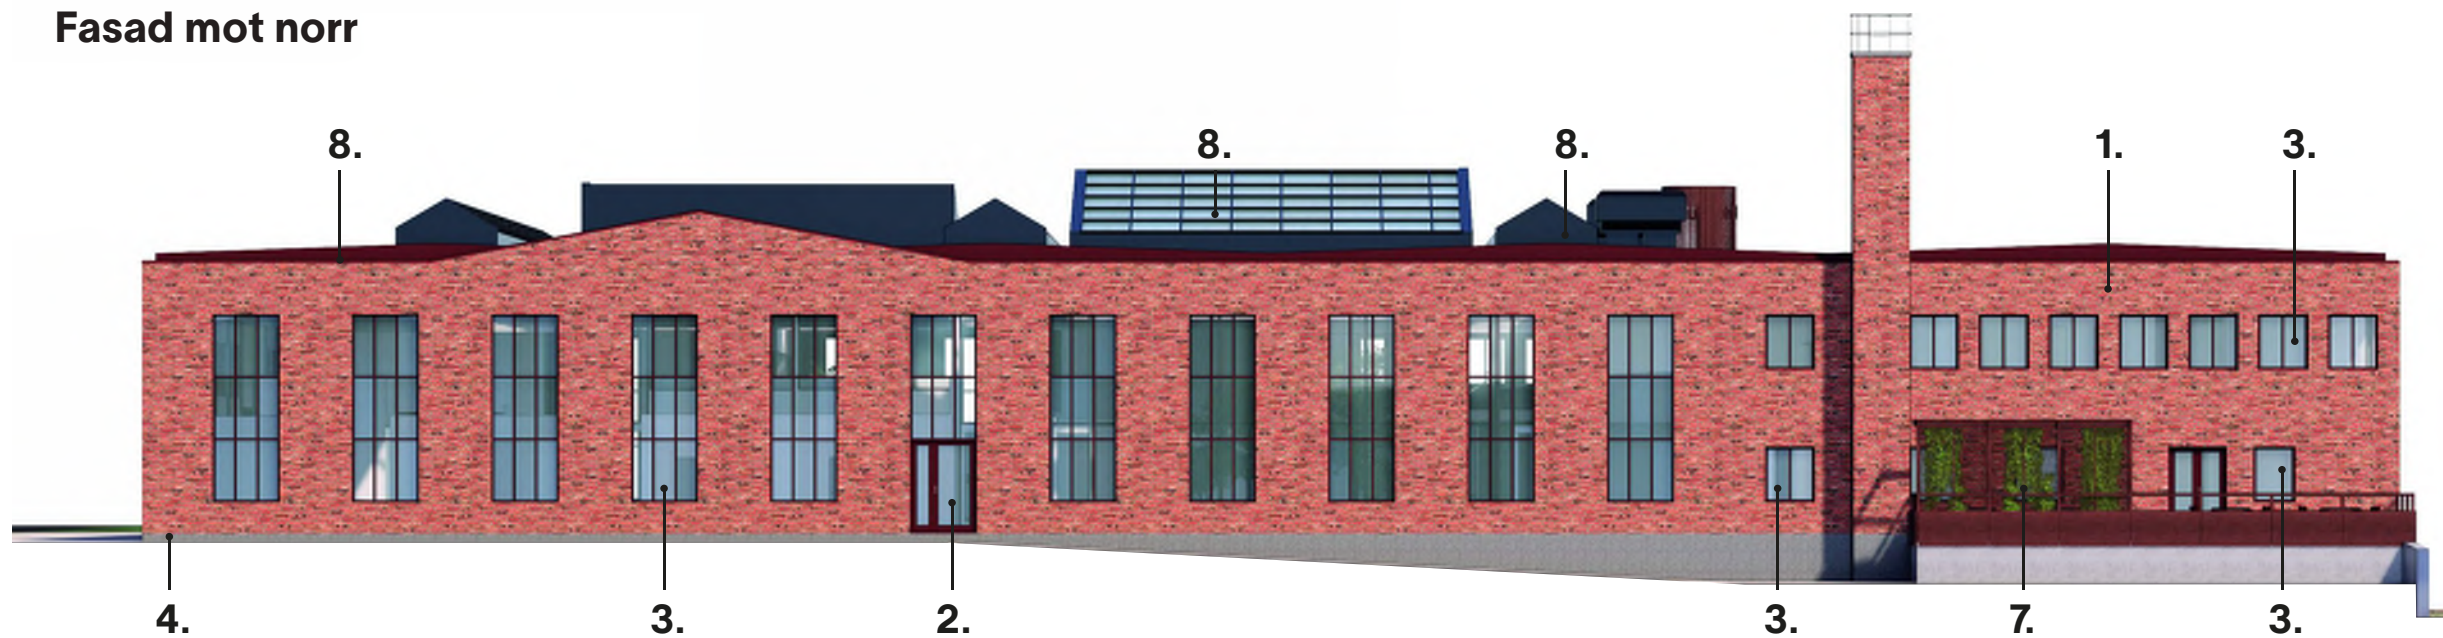

Se kapitel:

1. Tegelfasad
2. Dörrar och dörrpartier
3. Glaspartier och fönster
4. Sockel
5. Solavskärmning och skärmtak
6. Utrymningstrappa
7. Betongavsatts och pergola
8. Tak, lanterniner och ljusgårdar

Fasad mot väster

8. Tak, lanterniner och ljusgårdar

Tak och krönplåt

Tak kläs i papp, svart. Krönplåt runt byggnaden ovan tegelfasad utförs i rödkulör, RAL 3009, lika fasad.

Lanterniner/huvar

Lanterniner och huvar utförs i RAL 9007.

Plåtarbeten tak

Plåtarbeten på tak kring lanterniner och huvar utförs i RAL 9007. Större ytor utförs som falsade.


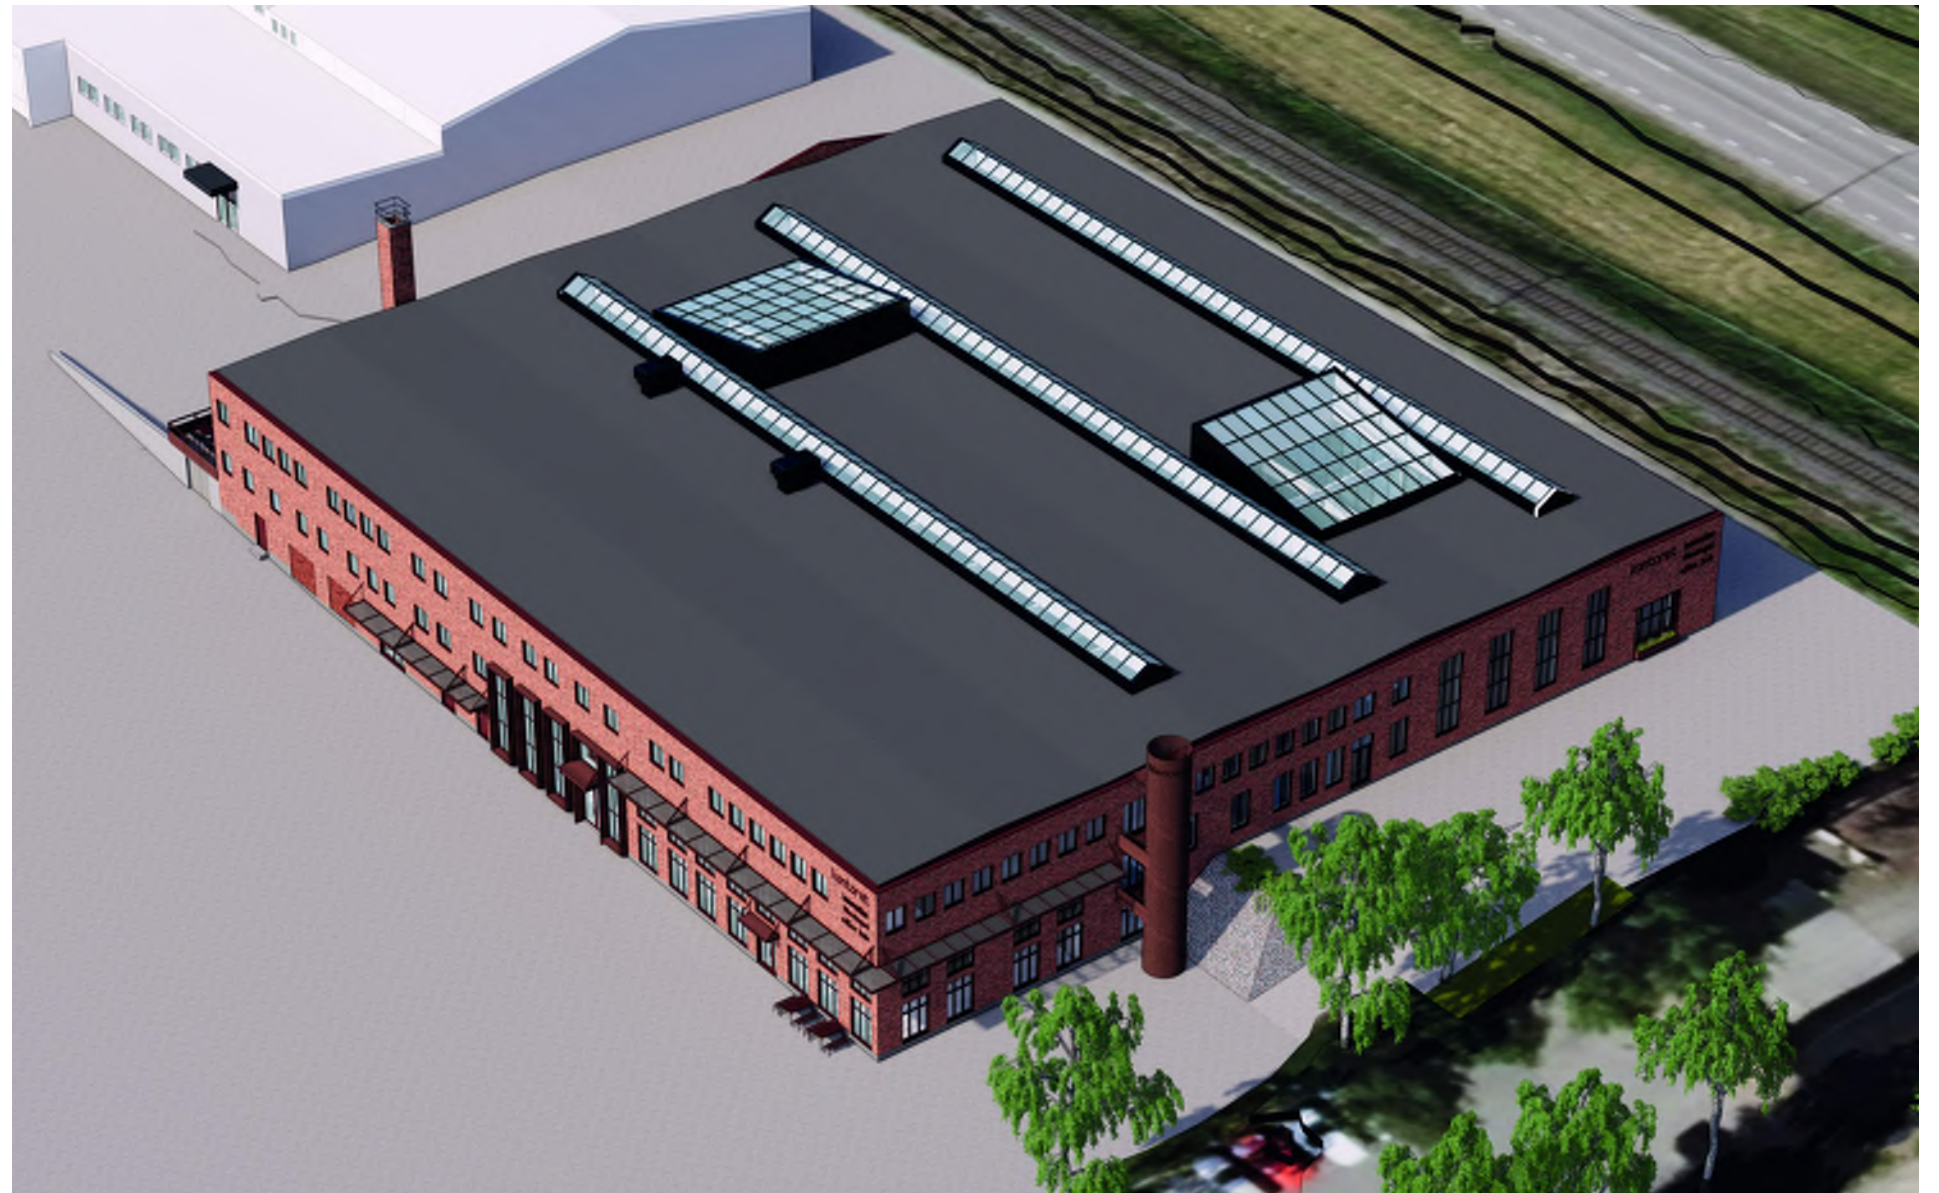


Foto bef. taklanternin och invändig balk



RAL 3009

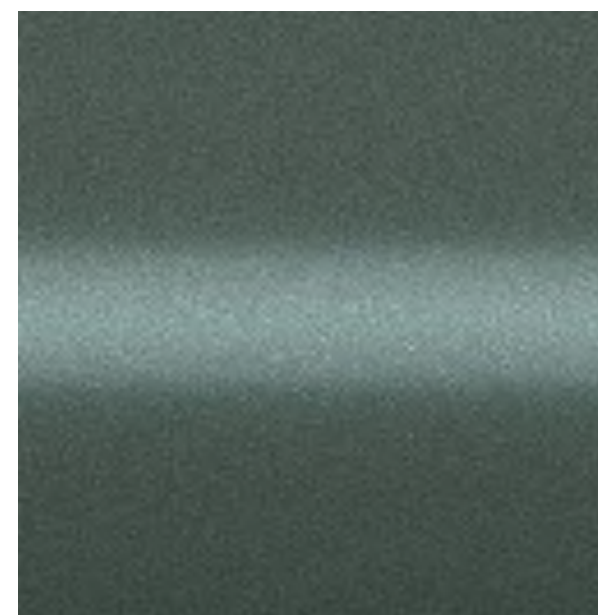

RAL 9007



Papp Icopal mono P