


SEKTION A

SEKTION A
A-40-1-120

PLAN 2

LOA PLAN 2 = 54 m²

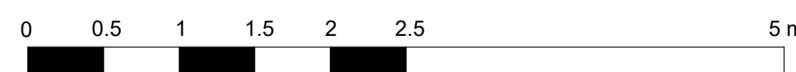

Förklaringar och Föreskrifter


Mått anges i millimeter.

Brandcellsgränser

--- El60

▨ Ny vägg


▬ Befintlig vägg

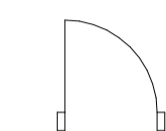

Ny dörr



Befintlig dörr

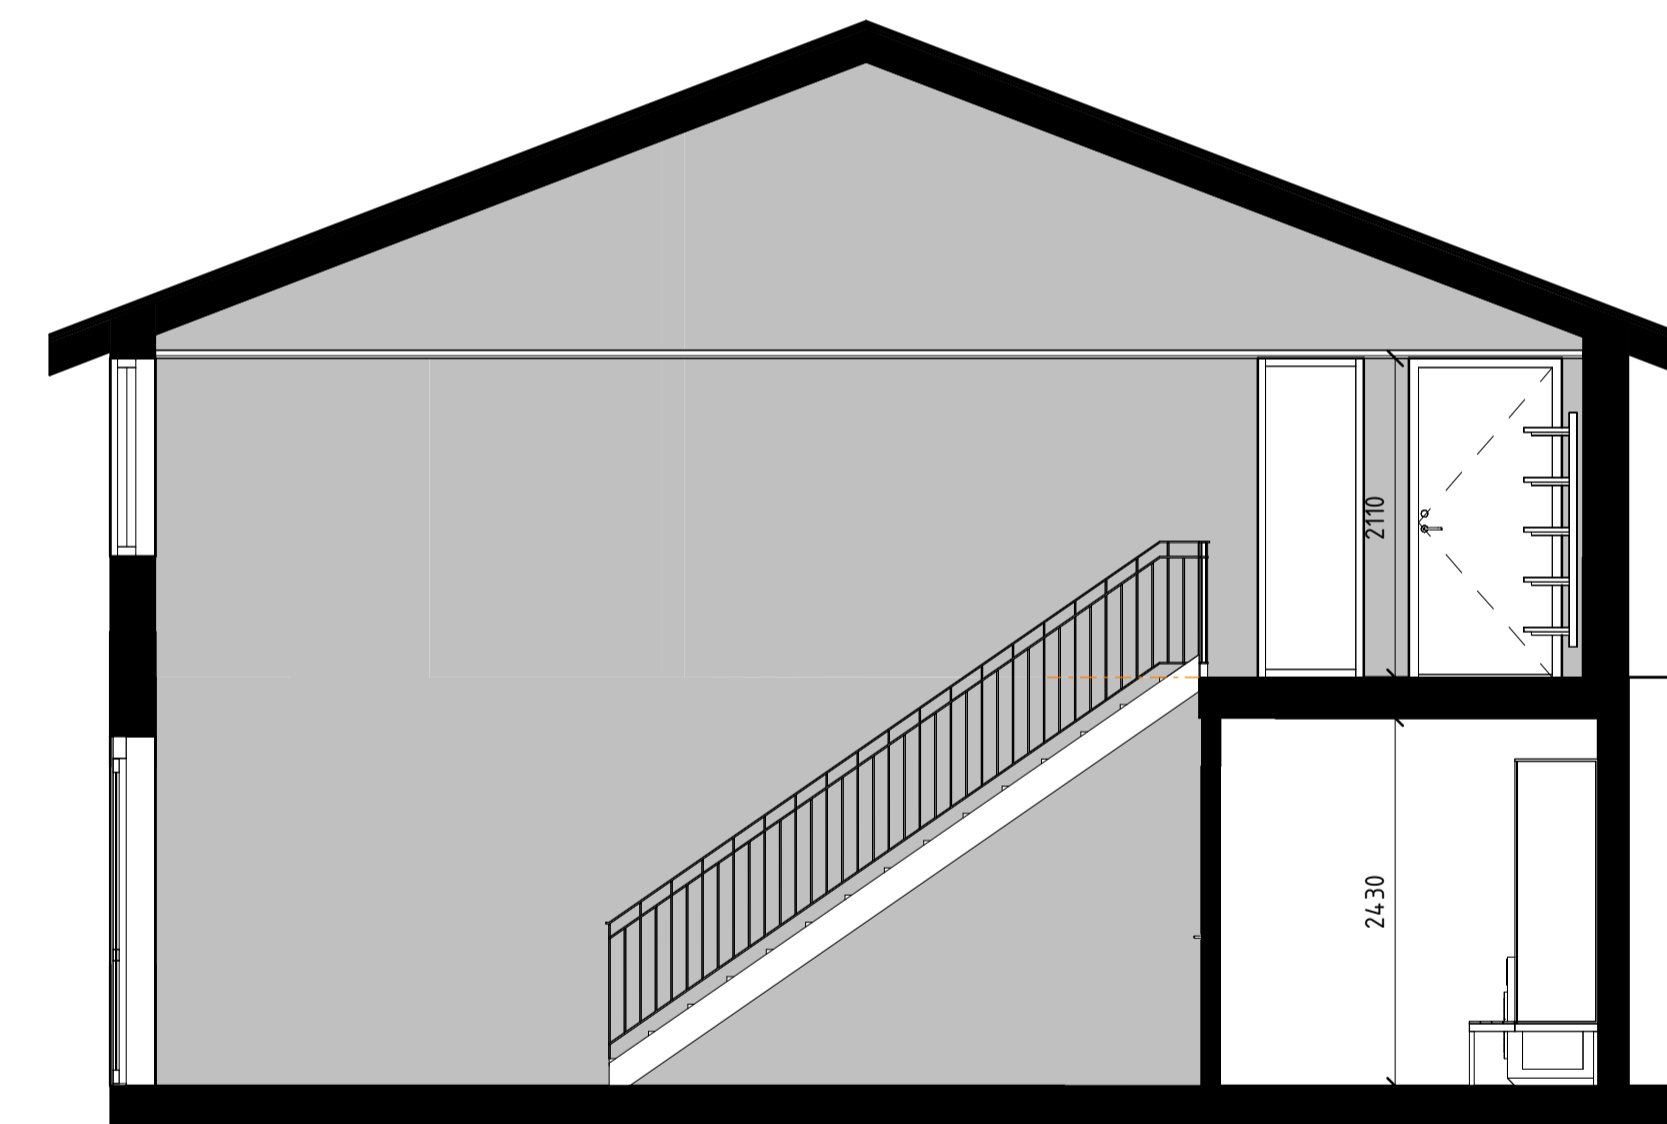

SEKTION A