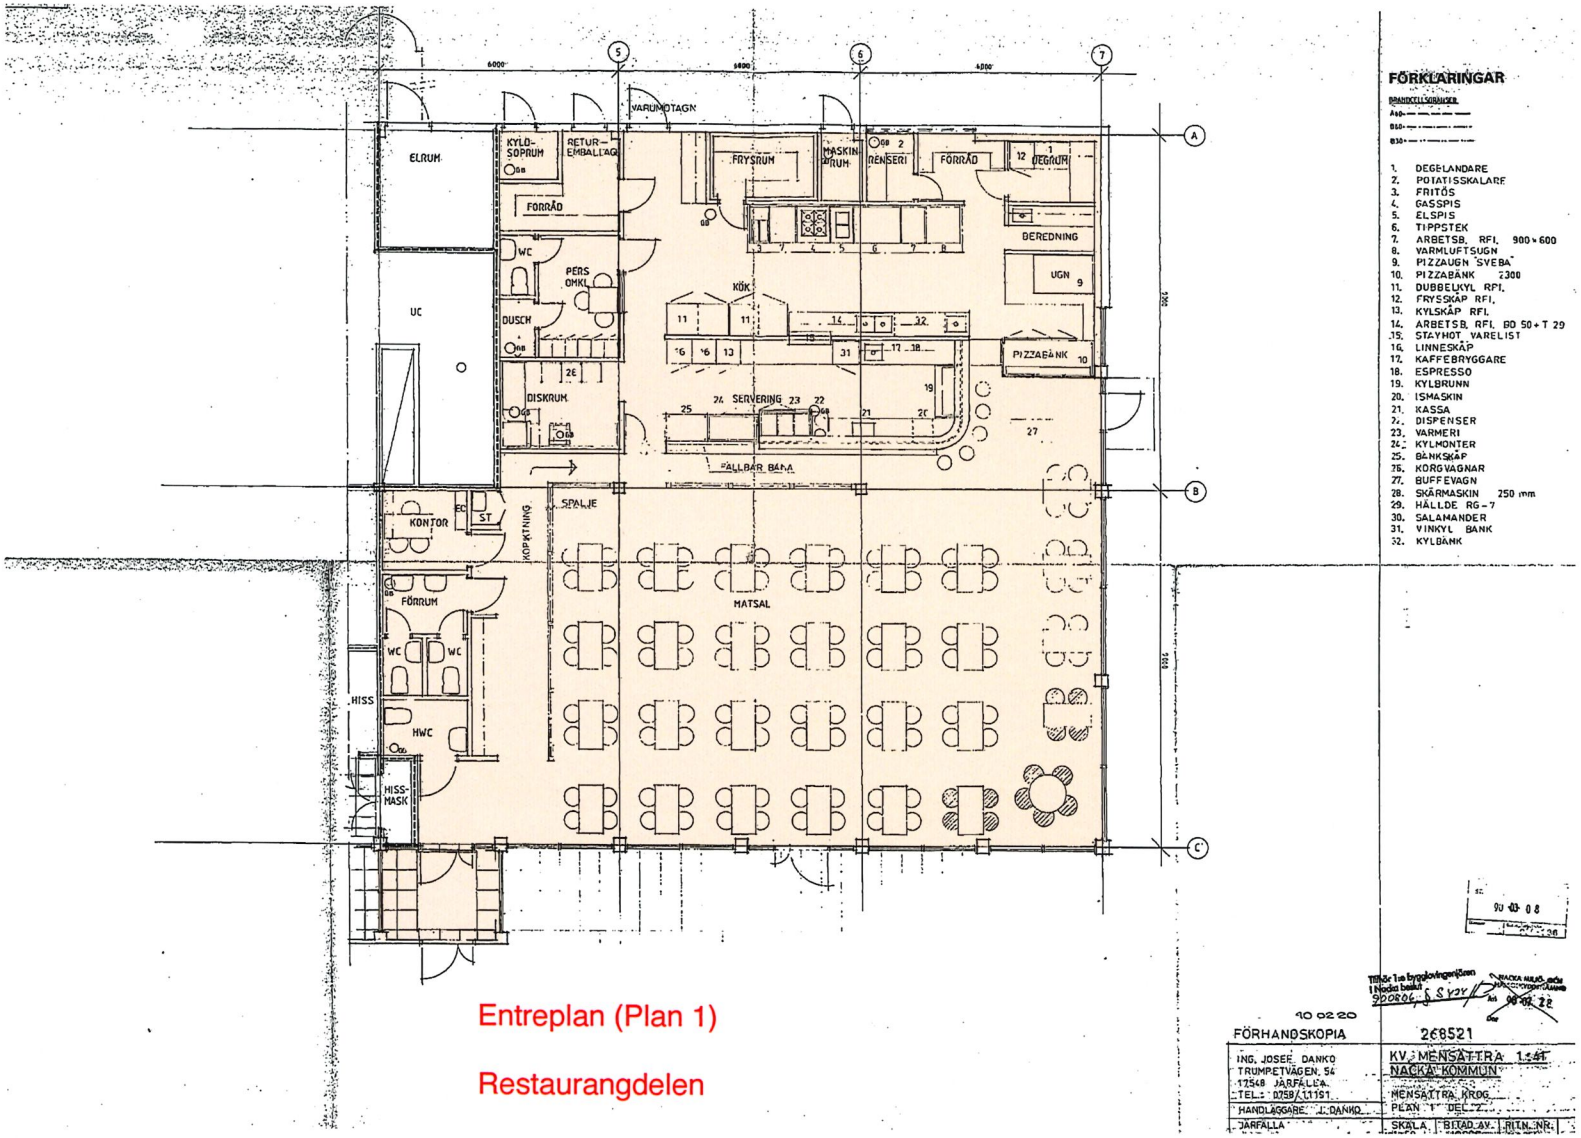

FÖRKLARINGAR

BRANDCELLSGRÄNSER

A60
B60
B30

1. DEGELANDARE
2. POTATISSKALARE
3. FRITÖS
4. GASSPIS
5. ELSPIS
6. TIPPSTEK
7. ARBETSB. RFI. 900×600
8. VARMLUFTSUGN
9. PIZZAUGN SVEBA
10. PIZZABÄNK 2300
11. DUBBELKYL RFI.
12. FRYSSKÅP RFI.
13. KYLSKÅP RFI.
14. ARBETSB. RFI. BD 50+T 29
15. STAYHOT VARELIST
16. LINNESKÅP
17. KAFFEBRYGGARE
18. ESPRESSO
19. KYLBRUNN
20. ISMASKIN
21. KASSA
22. DISPENSER
23. VARMERI
24. KYLMONTER
25. BÄNKSKÅP
26. KORGVAGNAR
27. BUFFEVAGN
28. SKÄRMASKIN 250 mm
29. HÄLLDE RG-7
30. SALAMANDER
31. VINKYL BÄNK
32. KYLBÄNK

90 03 08

Tillhör 1:a bygglovingenjören i Nacka beslut 90-06-06

NACKA MILJÖ- och BYGGNADSNÄMNDEN 90-07-22

10 02 20

FÖRHANDSKOPIA

268521

ING. JOSEF DANKO TRUMPETVÄGEN. 54 12548 JÄRFÄLLA. TEL.: 0758/11191	KV. MENSÄTTRA 1:41 NACKA KOMMUN
HANDLÄGGARE J. DANKO	MENSÄTTRA KROG PLAN 1 DEL 2
JÄRFÄLLA	SKALA BITAD AV RITN. NR.

Entreplan (Plan 1)

Restaurangdelen