


2025-12-22 10:02:33 C:\Autodesk\BIM_Local_Files\A-40-V-0000-3663-R25-C_pernilla.segerstrom.rvt

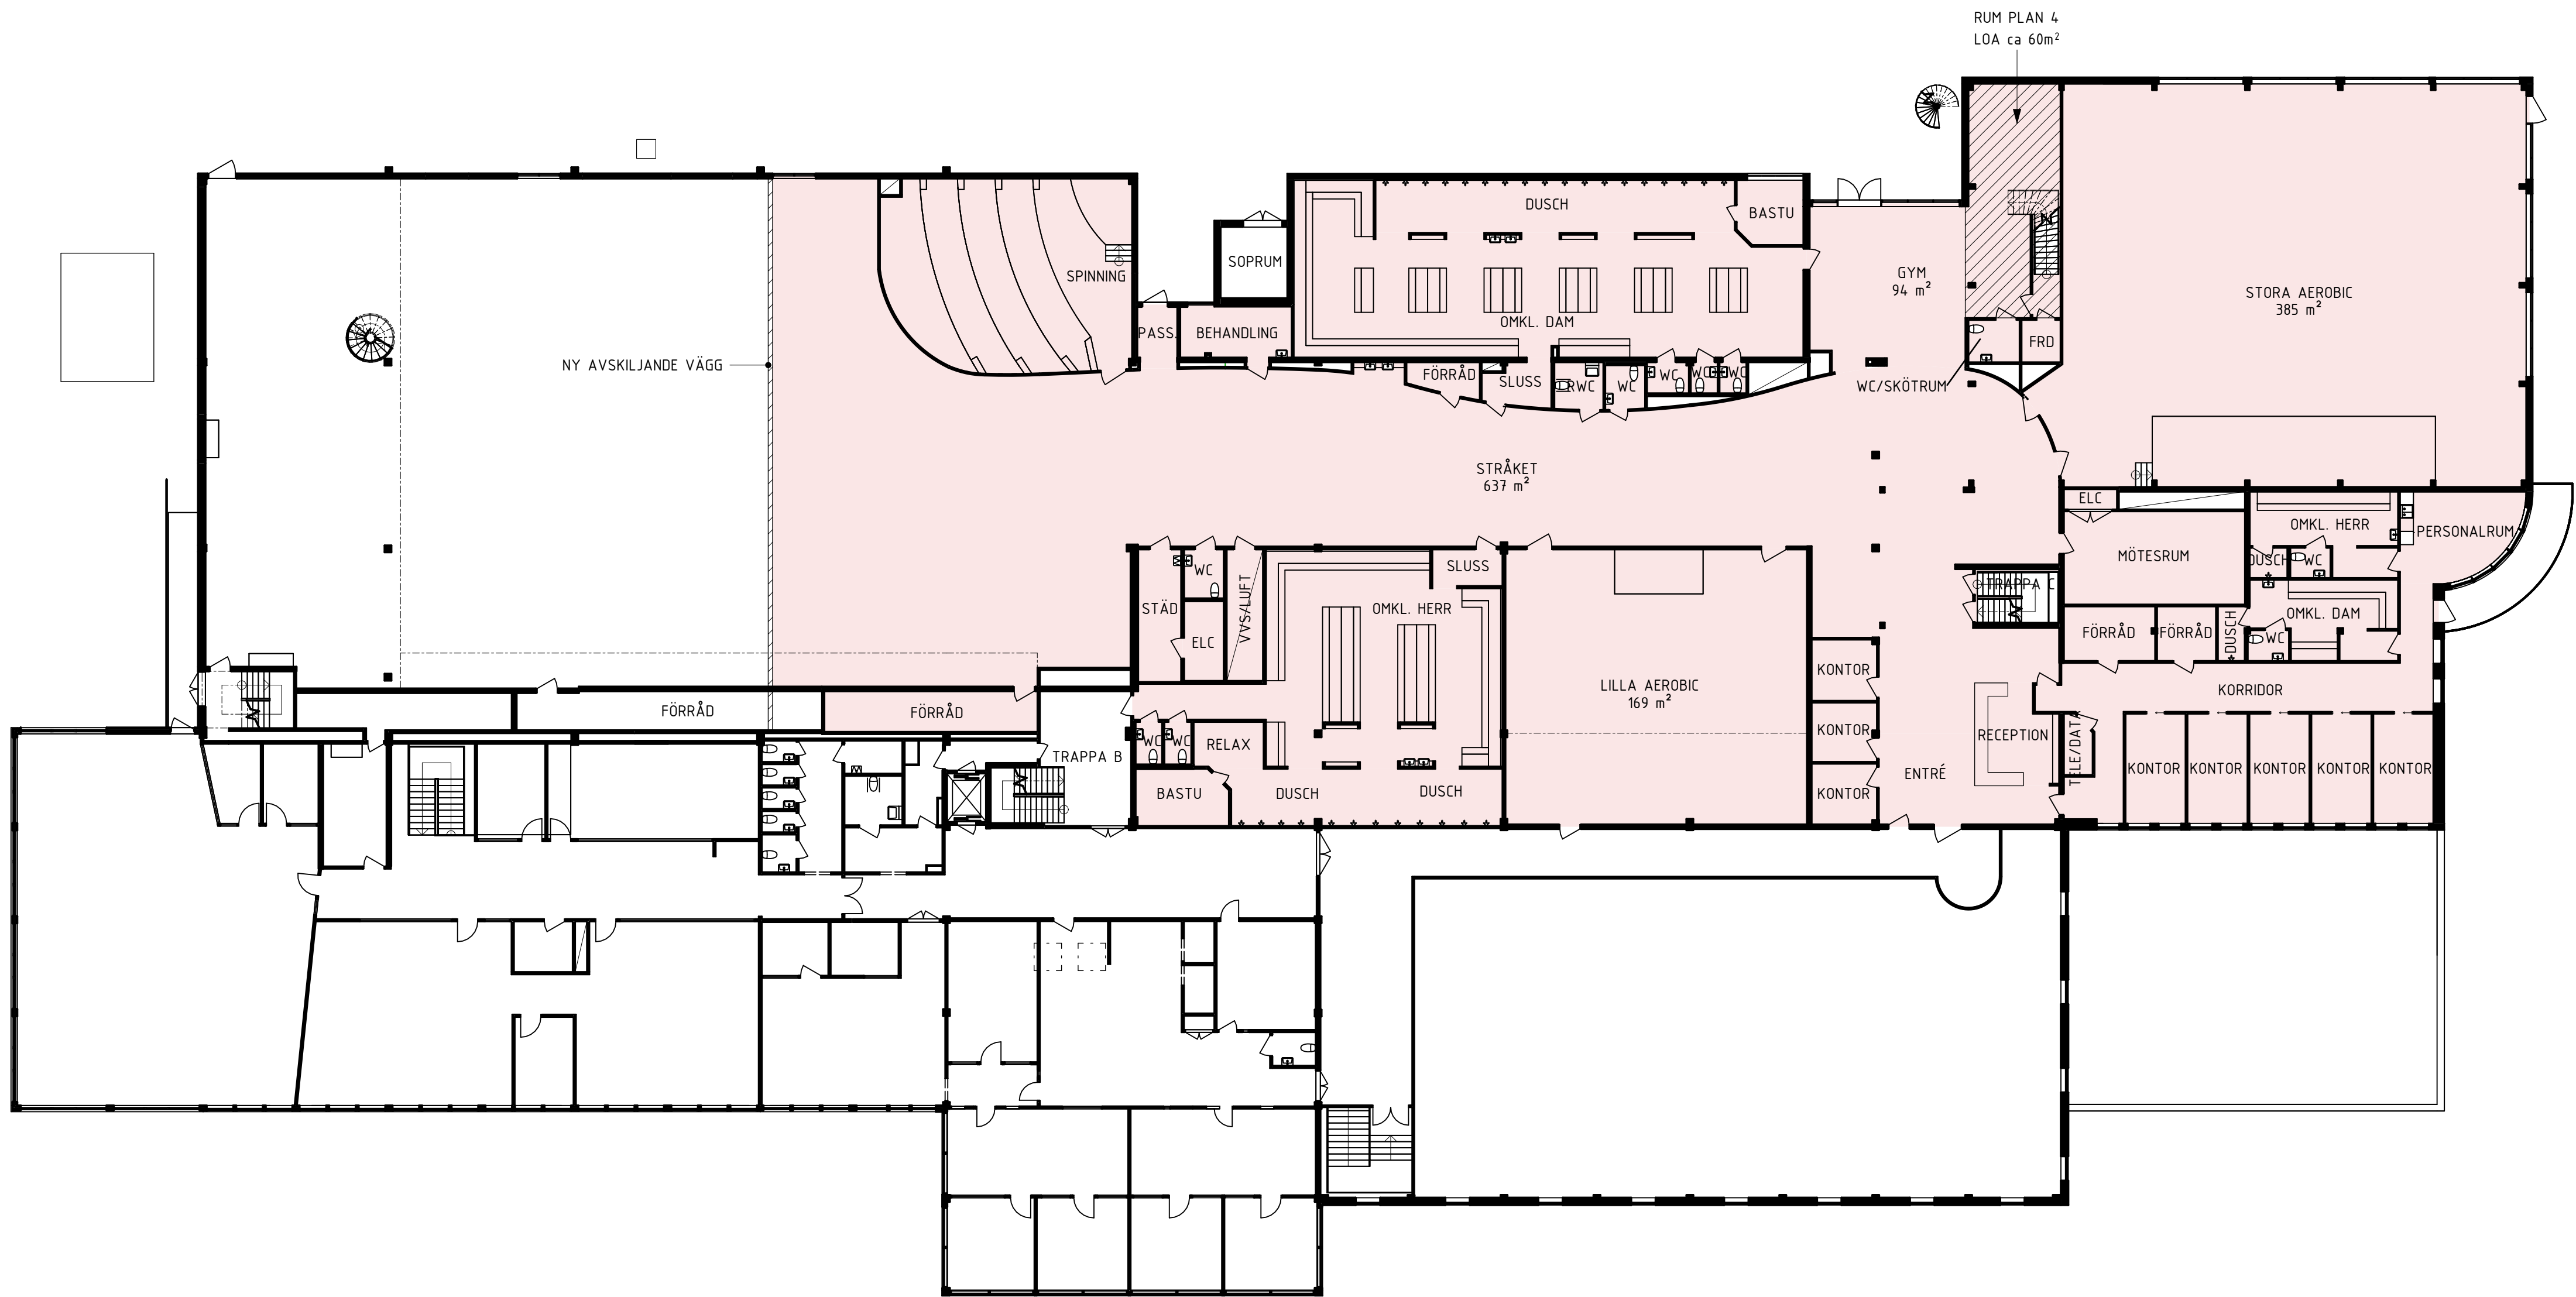

LOA ca 2270 m²
PLAN 3, 1 TRAPPA INKL RUM PLAN 4

FHK 2025-12-22

BET	ÄNDRINGEN AVSER	SIGN	DATUM
SÖRRED 8:5			
Semrén + Månsson			
A	Semrén & Månsson	TEL: 031-743 02 00	
K	??	TEL: 031-000 00 00	
E	??	TEL: 031-000 00 00	
V	??	TEL: 031-000 00 00	
W	??	TEL: 031-000 00 00	
L	??	TEL: 031-000 00 00	
UPPDRAG NR 3663		RITAD AV Author	HANDLAGGARE H.STEGRELL
DATUM		ANSVARIG J.RAGNARSON	
OMBYGGNAD AV BEFINTLIGA LOKALER PLAN 3 - ÖVERSIKT BEFINTLIGT UTSEENDE			
SKALA A1 A3	NUMMER A-47-1-03000		BET

0 2 4 6 8 10 12 14 16 18 20m
SKALA 1:200 I A1 (1:400 I A3-FORMAT)