

FÖRESKRIFTER o FÖRKLARINGAR

ALLMÄNNA ANVISNINGAR
OCH FÖRESKRIFTER

MÄTT, BETECKNINGAR, TYPER M M

FÖRKLARINGAR:

SAMTLIGA MÄTT ANGES I MILLIMETER

RITNINGARS STATUS

SAMTLIGA MÄTT ÄR ANGIVNA I MILLIMETER.

RITNINGAR SKALL, FÖR ATT VARA GÄLLANDE PÅ BYGGARBETSPLATSEN ELLER FÖR ATT ANVÄNDAS FÖR BESTÄLLNING AV SNICKERIER, INREDNING M M, VARA FÖRSEDD MED BENÄMNING "BYGGHANDLING". OBS! SAMTLIGA MÄTT KONTROLLERAS PÅ PLATS INNAN TILLVERKNING SKER.
ENTREPRENÖREN SKALL FÖRSÄKRA SIG OM ATT HEN ERHÅLLIT SENASTE VERSIONEN AV RITNINGEN INNAN ARBETE PÅBÖRJAS. VID EVENTUELLA OKLARHETER KONTAKTA ARKITEKTEN.

MÄTTSÄTTNING

DELMÄTT ÄR RAMÄTT I MM OCH ÄR EXKLUSIVE YTSKIKT SOM KAKEL O DYL, OM ANNAT EJ ANGES.

SYMBOLER

GLASPARTI

BEF. VÄGG

BEF. DÖRR


NY VÄGG

NY DÖRR

VÄTRUMSUTRUSTNING

STÄDRUMSINREDNING

VÄGG I LIV

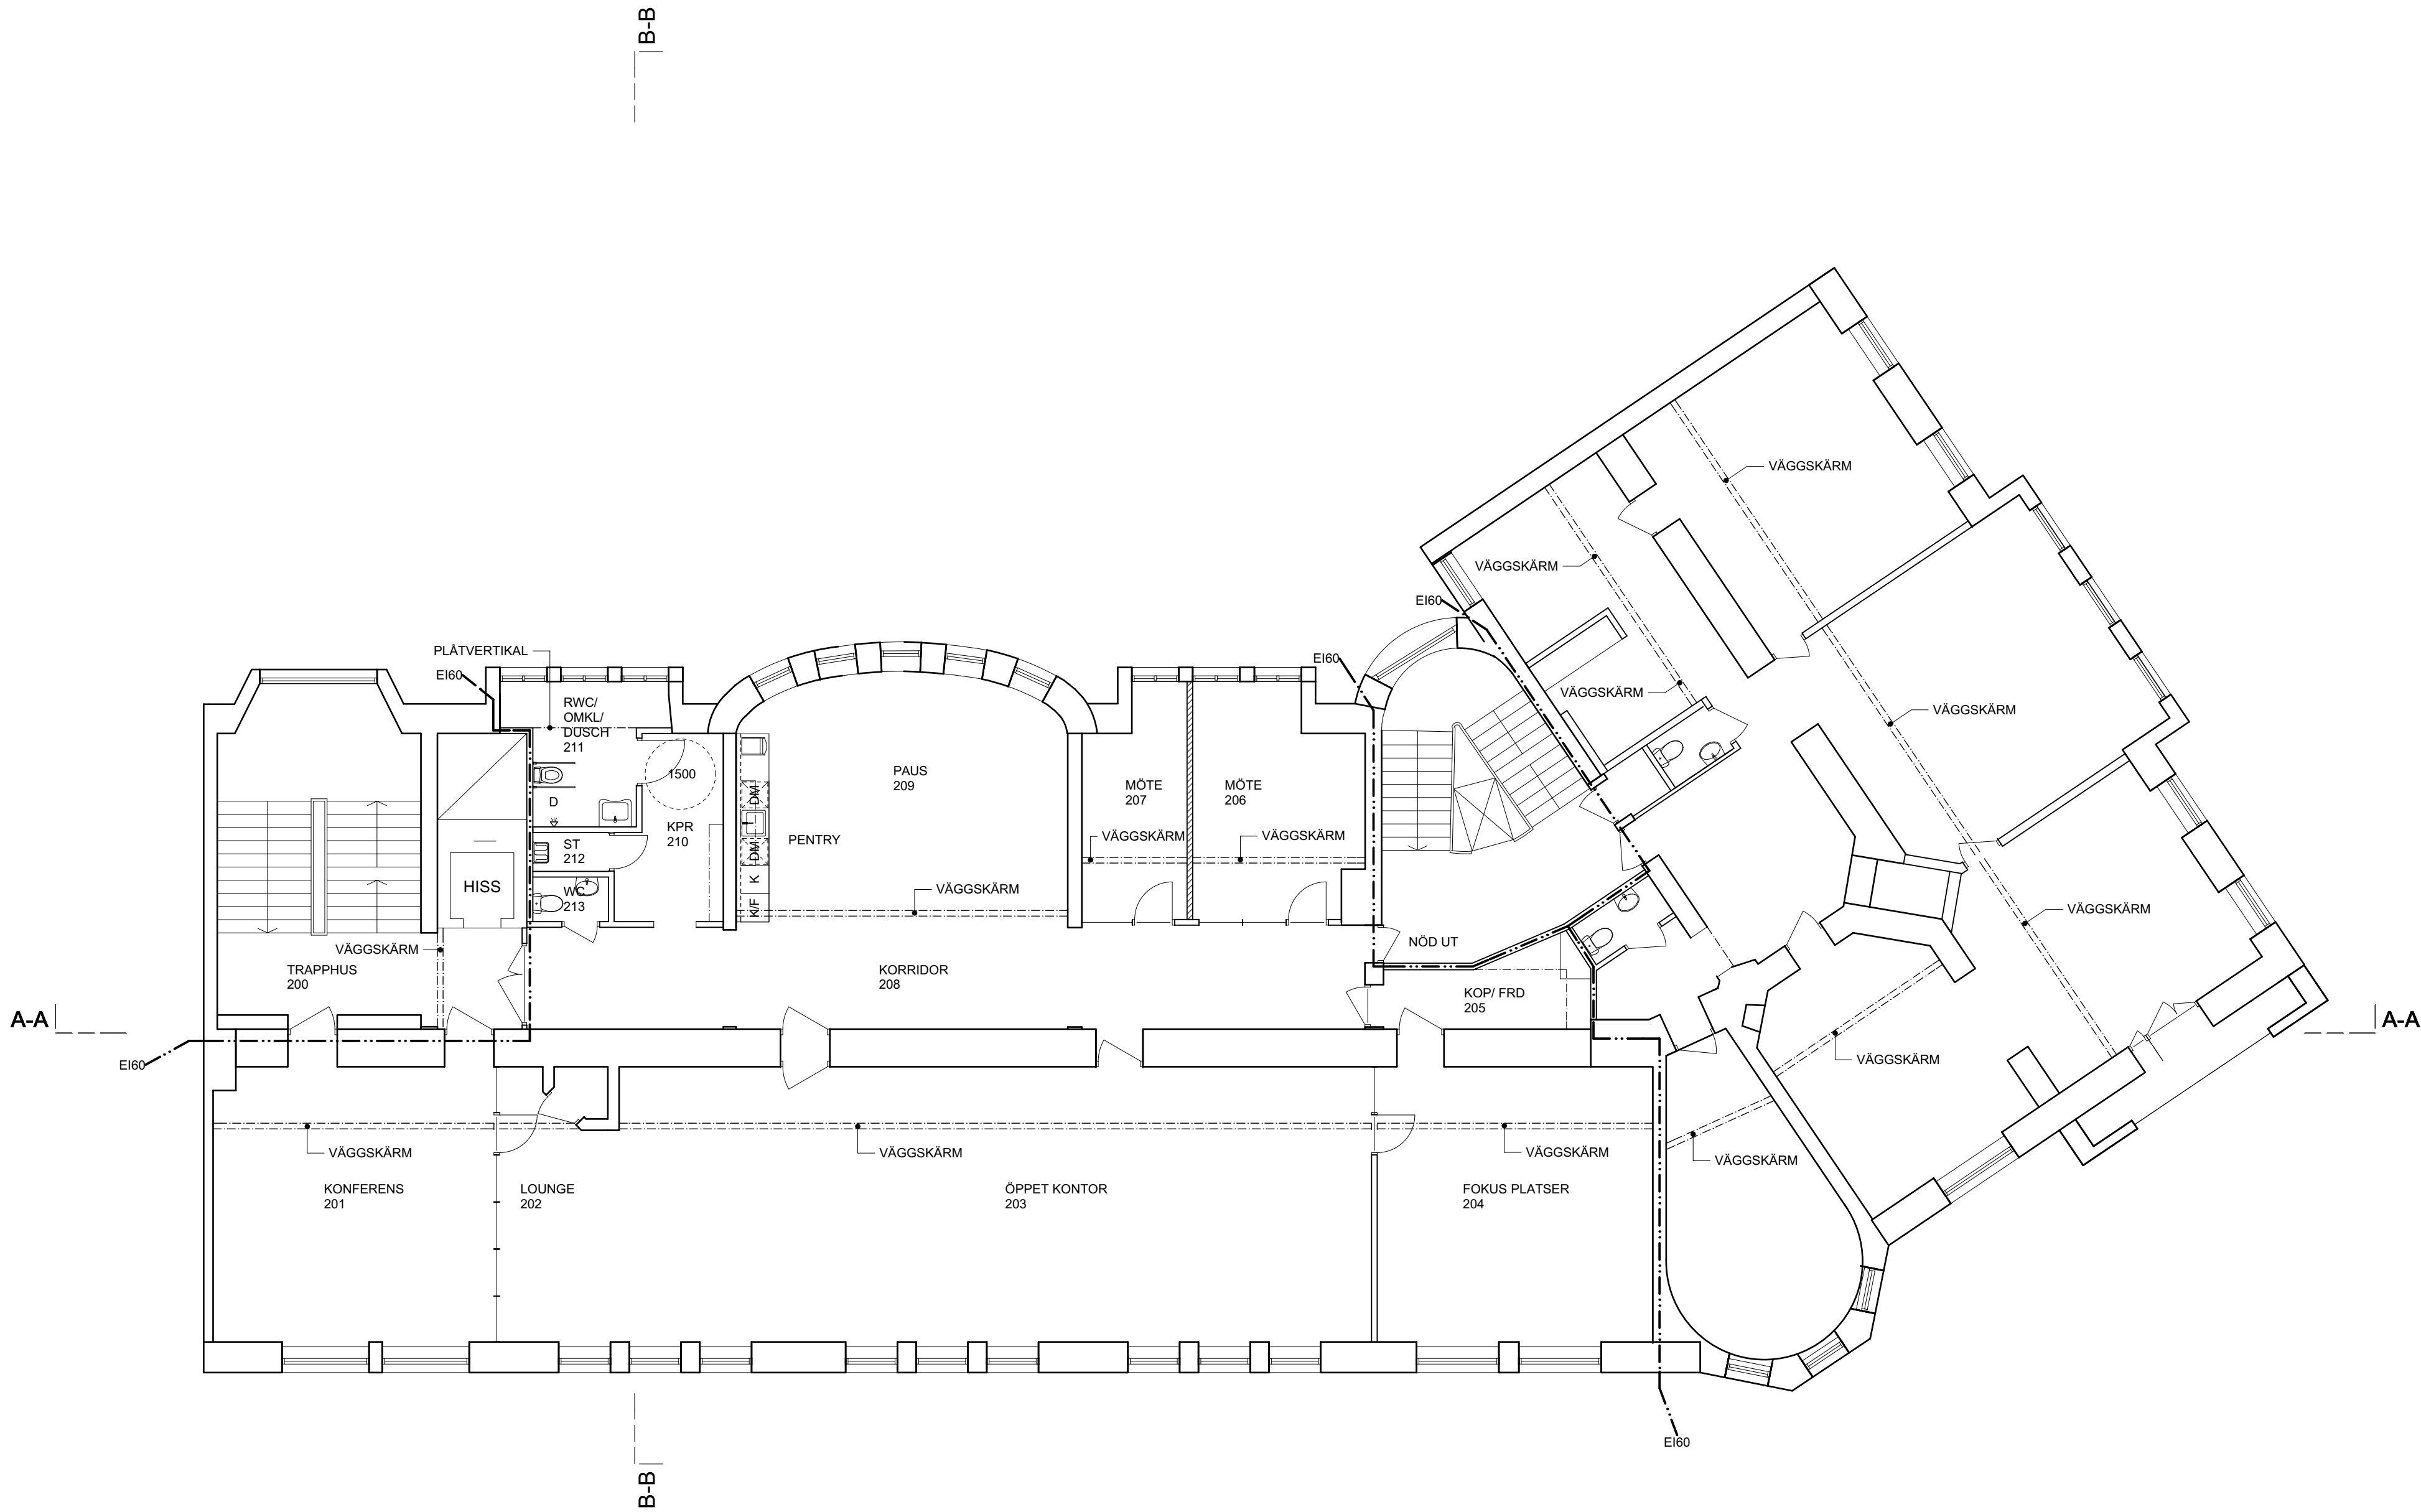

SKALA 1:100



		BRANDCELLER	17-09-14	PO
BET	ANT	ÄNDRING AVSER	DATUM	SIGN

GRANSKNINGSHANDLING

KV. TROJENBORG 17
STOCKHOLM KOMMUN



VIZ Arkitektkontor AB tel.nr. 08 - 55 69 19 00

K

VVS

Sp

E

B

UPPDRAG NR

RITAD AV

HANDLÄGGARE

DATUM

ANSVARIG

N. NAMN

17-08-28

A. LINDQVIST

PLANRITNING

Del av plan 2

SKALA

A1 - 1:100

A3 - 1:200

NUMMER

BET

A-40.1-120