

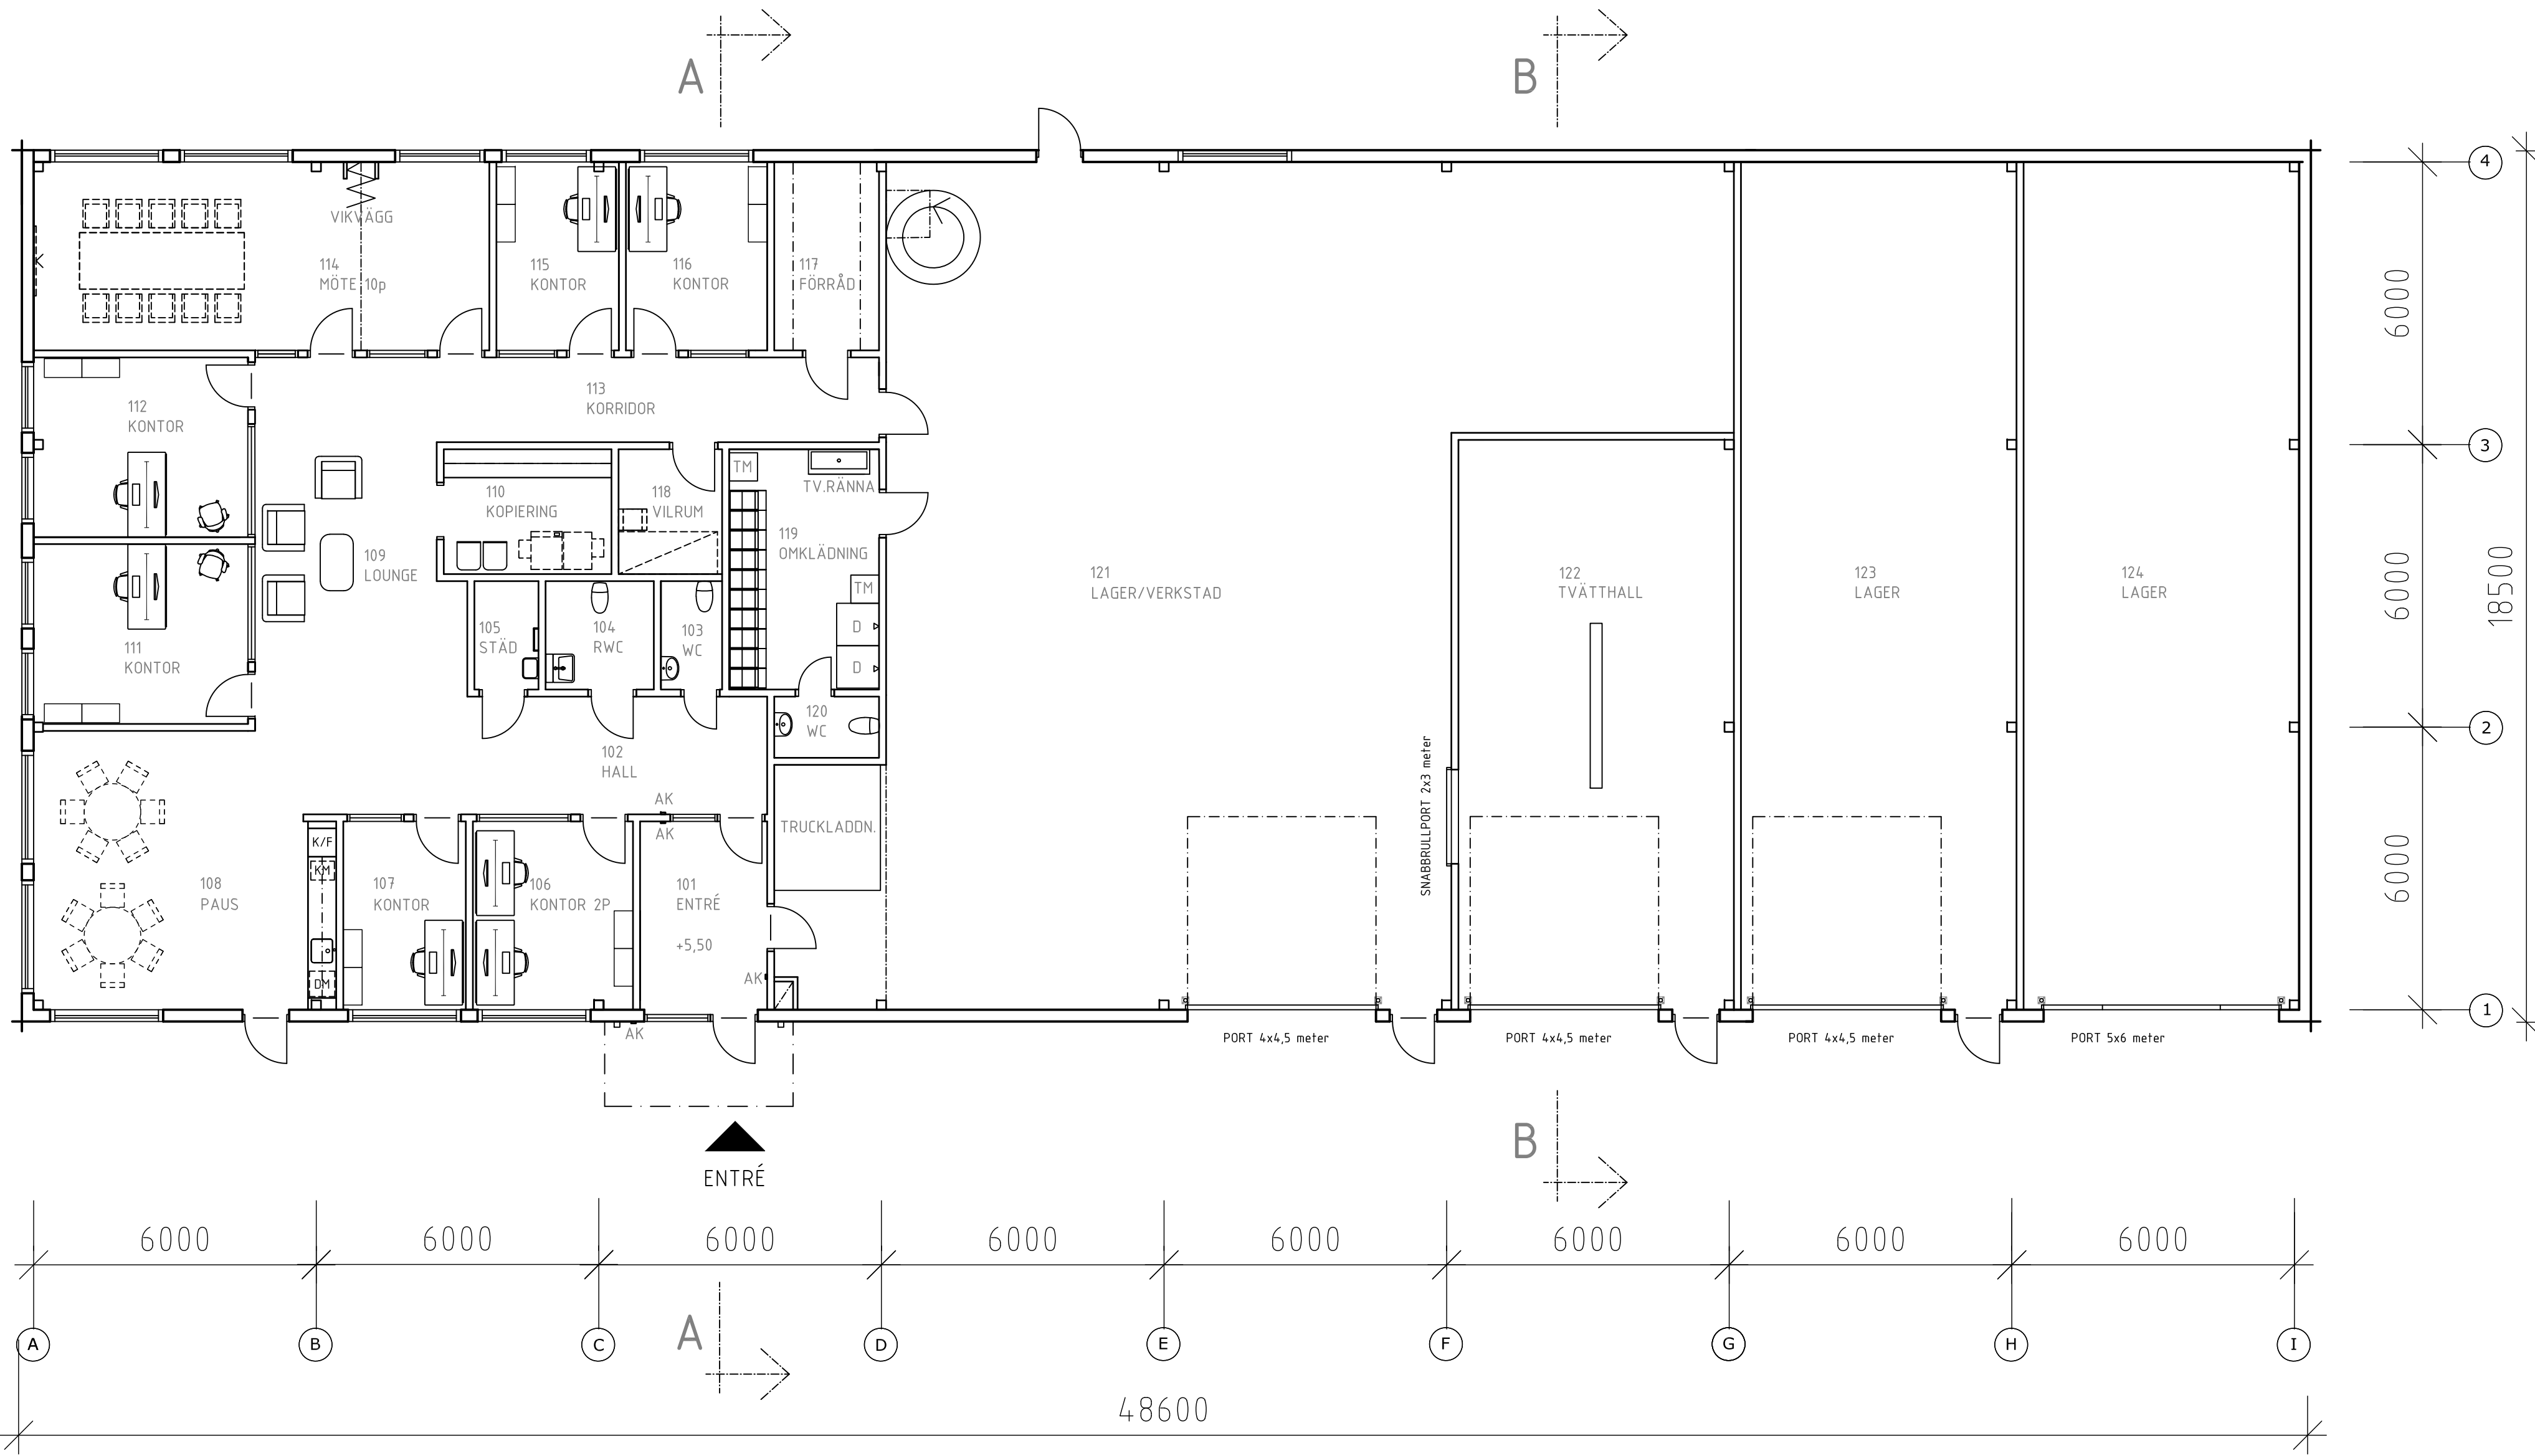


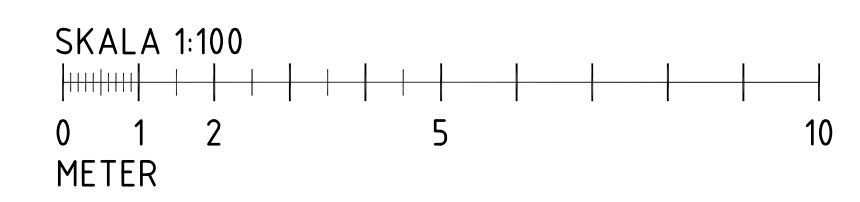

PLAN 1


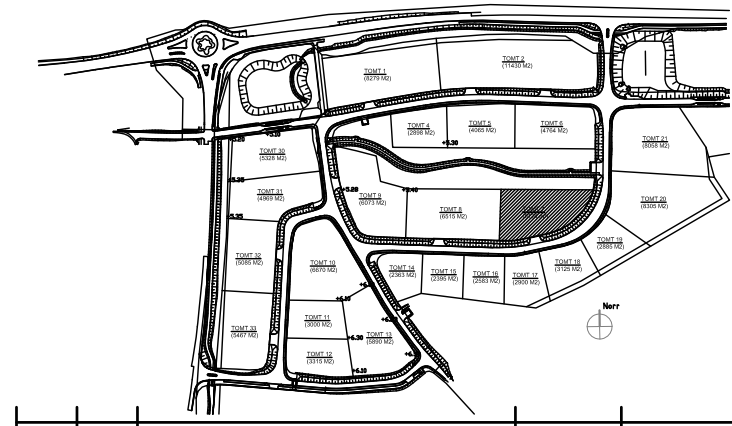


BET	ANT	ÄNDRINGEN AVSER	SIGN	DATUM
BYGGHANDLING				
Kv. HOLMGÅRD 3				
NORRKÖPING				
NYBYGGNAD INDUSTRIBYGGNAD				
 Byggtec				
ATRIO <i>arkitekter</i>				
UPPDRAG NR 5616A	RITAD AV MS		HANDLGGGARE M. SAMBY	
DATUM 2025-03-06	ANSVARIG M. SAMBY			
PLAN 1				
REGISTERKOD			SKALA A1/A3 A4 0.1-100	A1: 1:100 I BET

XREF:

LAGER: SB11

U:\UPPDRAG\5600\5616A\HANDLINGAR\05 BYGGHANDLINGAR\A-40 BYGGTEC BYGGHANDLING 2025-03-06.DWG MATTIAS SAMBY
2025-03-07 16:24
PLO:

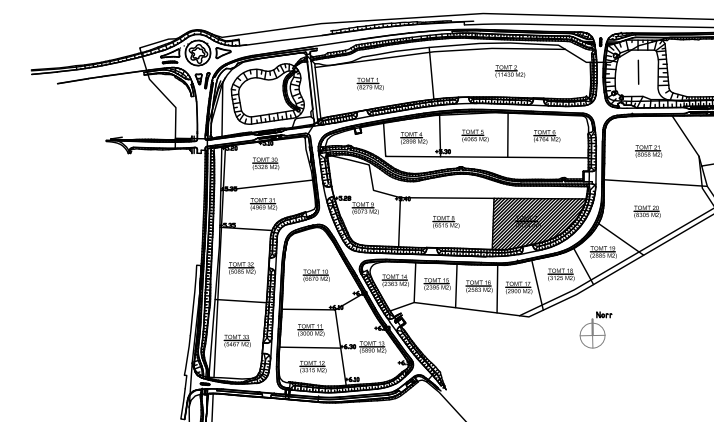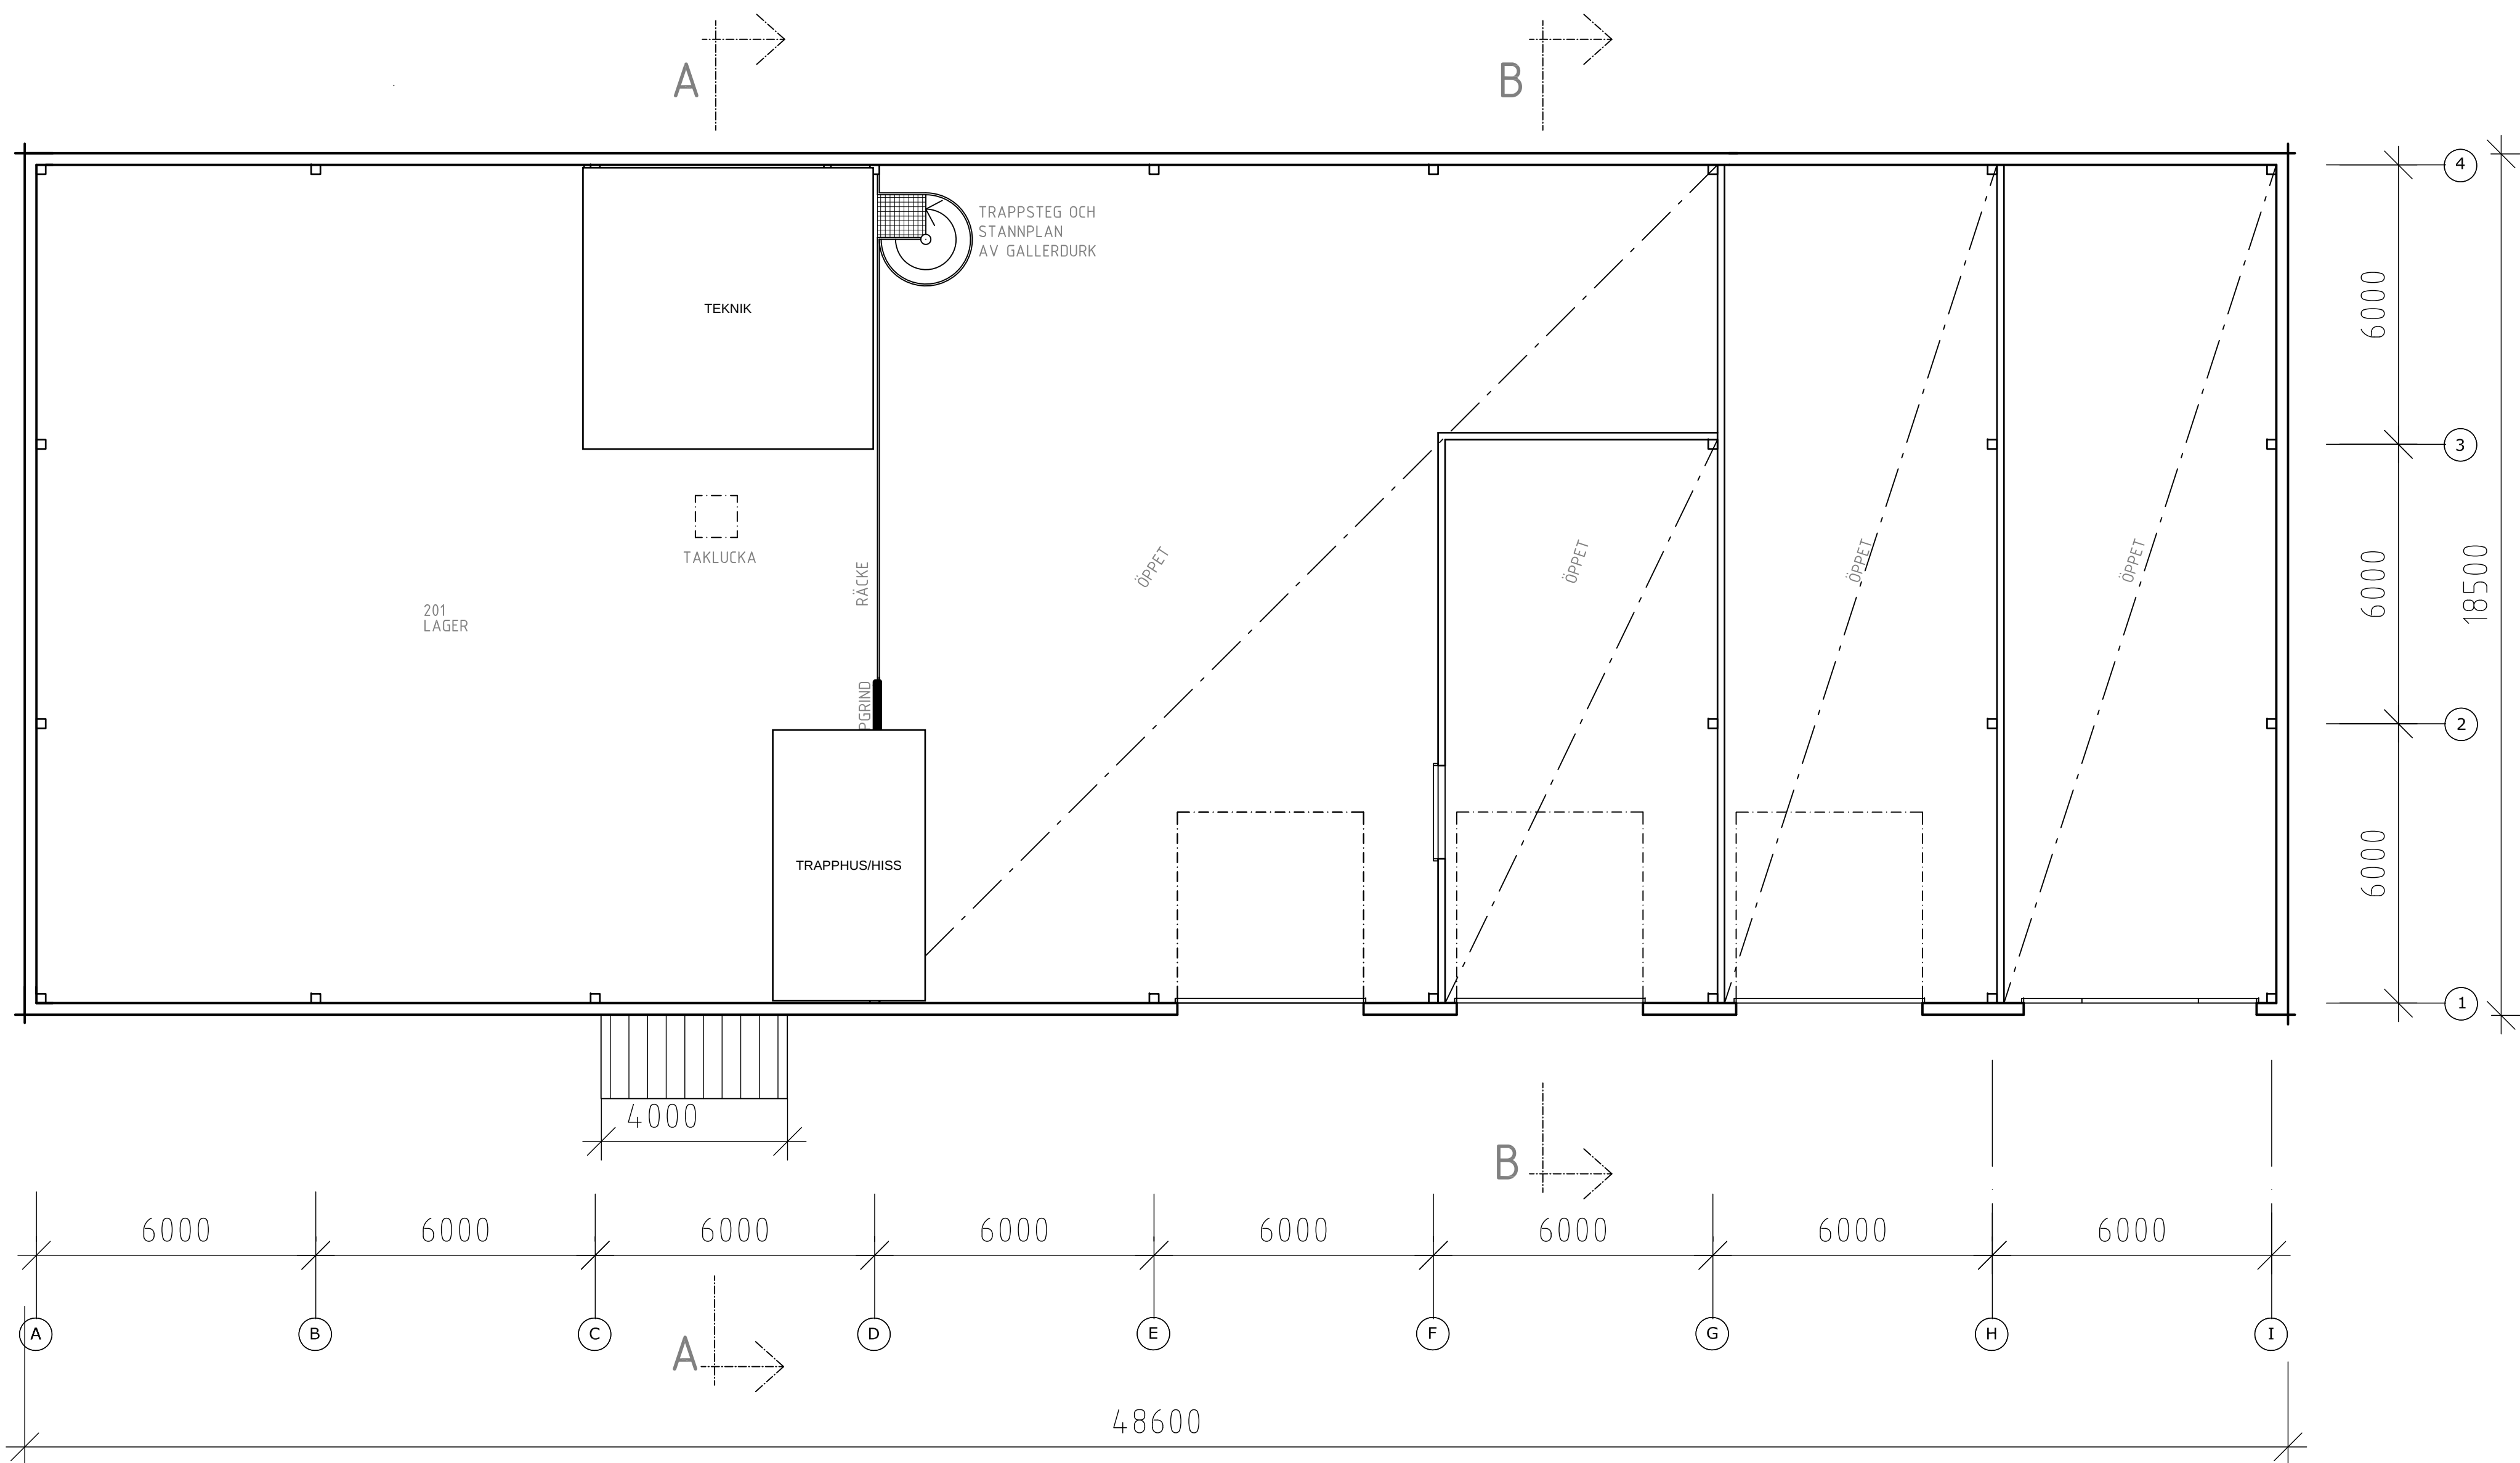

A		Vägg tvätthall justerad	250317	MS
BET	ANT	ÄNDRINGEN AVSER	SIGN	DATUM
BYGGHANDLING				
Kv. HOLMGÅRD 3				
NORRKÖPING				
NYBYGGNAD INDUSTRIBYGGNAD				
Byggtec				
ATRIO arkitekter				
UPPDRAG NR	5616A	RITAD AV	MS	HANDLÄGGARE
DATUM	2025-03-06	ANSVARIG	M. SAMBY	
PLAN 2				
REGISTERKOD		RITINGSNUMMER	A40.1-200	A1: 1:100



PLAN 2