
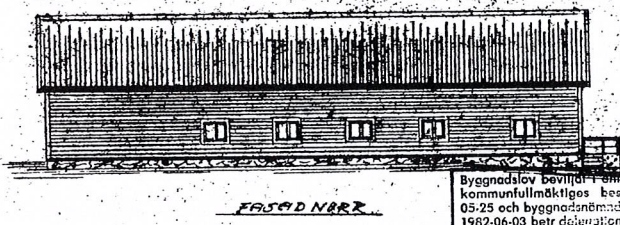
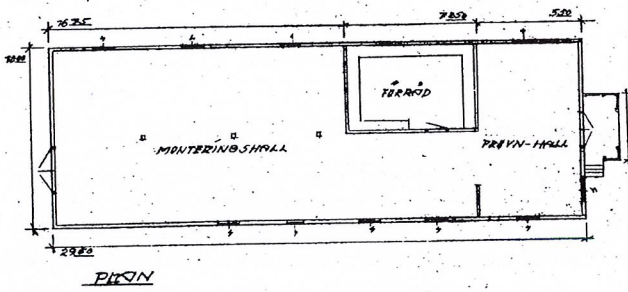
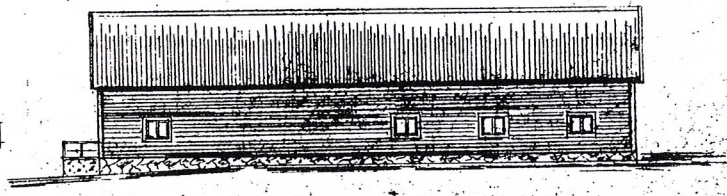
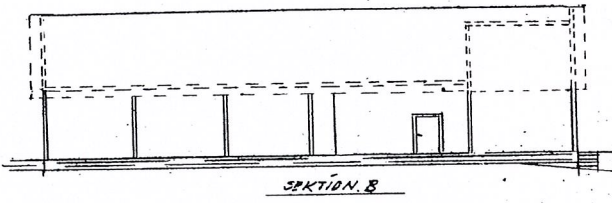
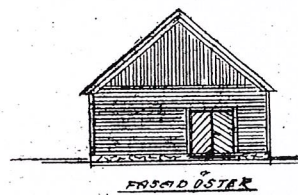


RES FÖRTEL

261106

NORRTÄLJE KOMMUN
BYGGNADSNÄMNDEN
109/1980-06-19
80/1564 DRG. 332

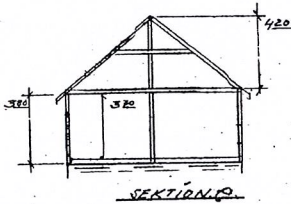

Granskad och godkänd
Byggnadslov beviljat 19

Björn Cederström
Björn Cederström
Stadsarkitekt


Byggnadslov beviljat i samråd med kommunfullmäktiges beslut 1992-05-25 och byggnadsnämndens beslut 1982-06-03 betr. delegation av nämndens beslutanderätt
Datum 8/10/04 AB 863
NORRTÄLJE BYGGNADSNÄMND

Bengt Strandberg
Bengt Strandberg
Sekreterare


Ränns 4:157




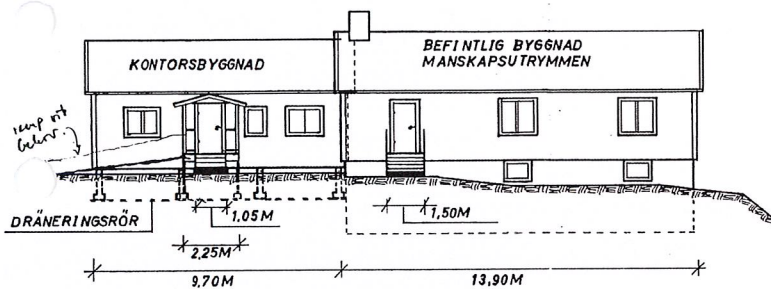


FASAD MOT NORDVÄST

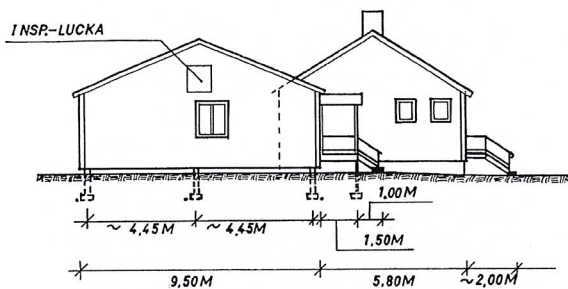


FASAD MOT NORDÖST

NORRÄLLA KOMMUN
Byggnadsnämnden
1934-12-18
82-15 12-18
EY 2011 104.322

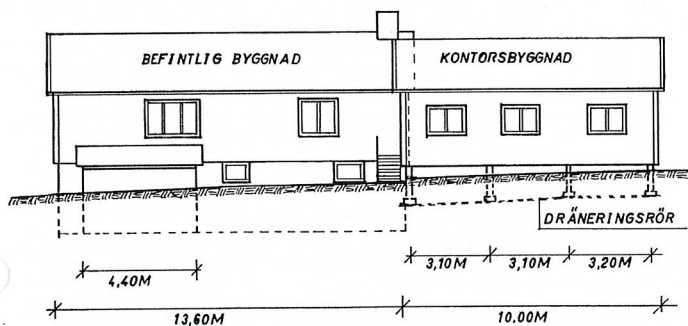

FASAD MOT SYDÖST

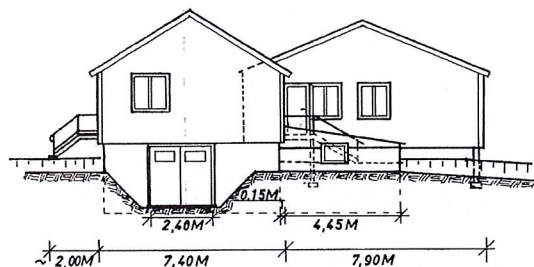

FASAD MOT SYDVÄST

Byggnadslov beviljat i enlighet med
NORRÄLLA KOMMUN
Byggnadsnämnden


Granskad och godkänd
Byggnadslov beviljat 19850219

[Signature]
Jörn Cedarström
Stadsarkitekt

RÄNÄS BILFJÄDERFABRIK
FASTIGHETEN RÄNÄS 4:157
KONTORSBYGGNAD SAMT
FASADRENOVERING AV BEFINTLIG
MÅNSKASMÄSS.
FASADER.
SKALA 1:100
RITAD 8412 01 *[Signature]*

RES. FÖRTEL

337430

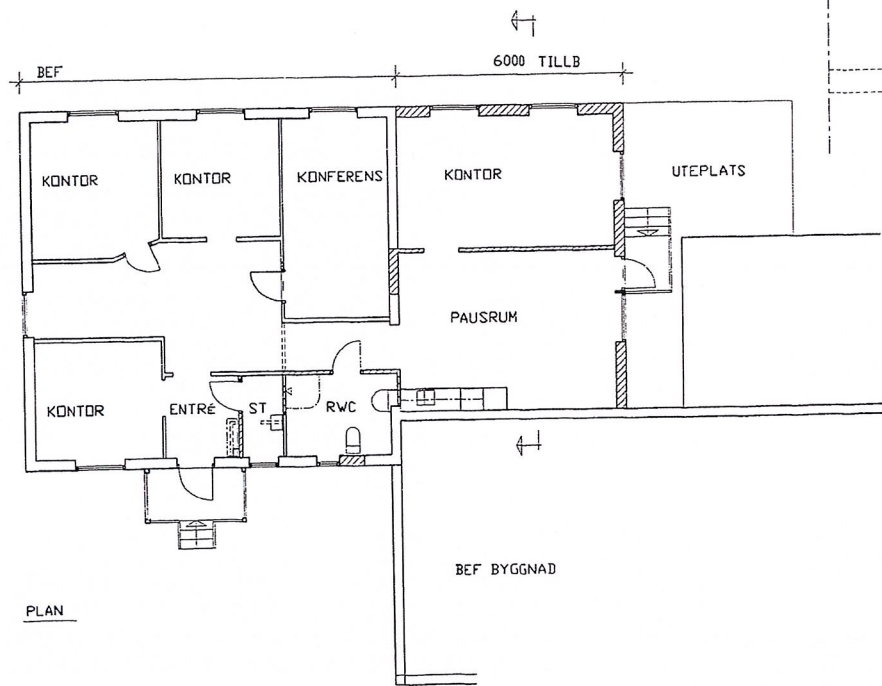

SEKTION

NORRTÄLJE KOMMUN
Stadsarkitektkontoret
1000
99/128

PLAN

A RELATIONSRITNING 991026 GA

BET	ANT	ÄNDRINGEN AVSER	DATUM	SIGN
-----	-----	-----------------	-------	------

BYGGLOVSRITNING
BYGGKONSULT
OLLE ZETTERBERG HB


St Brogatan 6
Box 425, 761 24 NORRTÄLJE
Tel: 0176 - 170 20, Fax: 0176 - 172 29

UPPDRAG NR	RETAB/KÖNSTR AV	RÄNAS 4:157		
DATUM	HANDLÄGGARE	NORRTÄLJE KOMMUN		
ANSVARIG	SKALA	NUMMER	TILLBYGGNAD AV KONTOR	
	1:100	303:A1	PLAN	
			BET	A

RES FÖRTEL

286886

NORRTÄLJE KOMMUN
Byggnadsnämnden
1984-12-18/89
DIF. AN. 8: 2060
S. 225

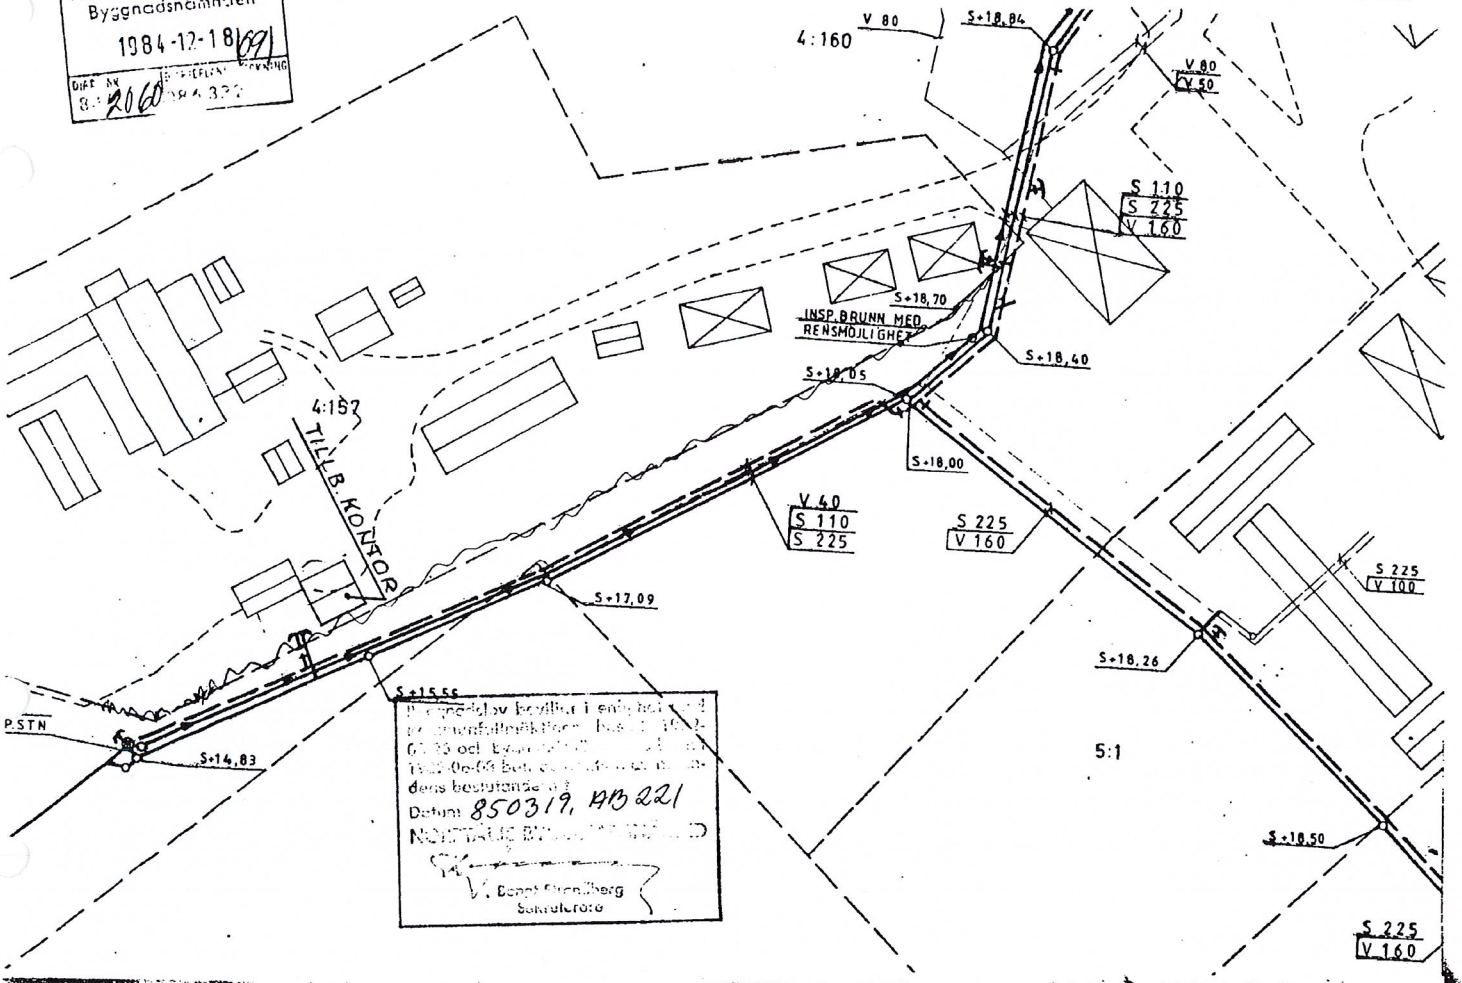

NORRTÄLJE KOMMUN
Byggnadsnämnden

