
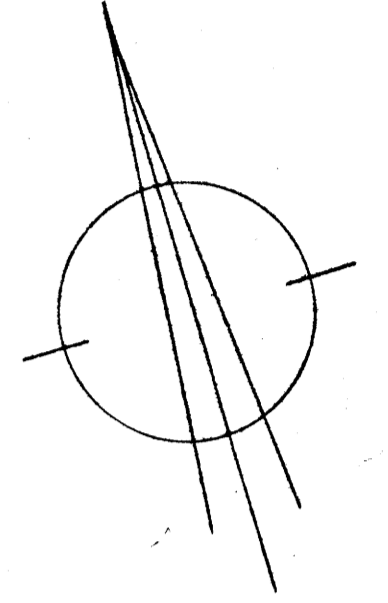


HUS A

HUS B

MONBIJOU-GATAN

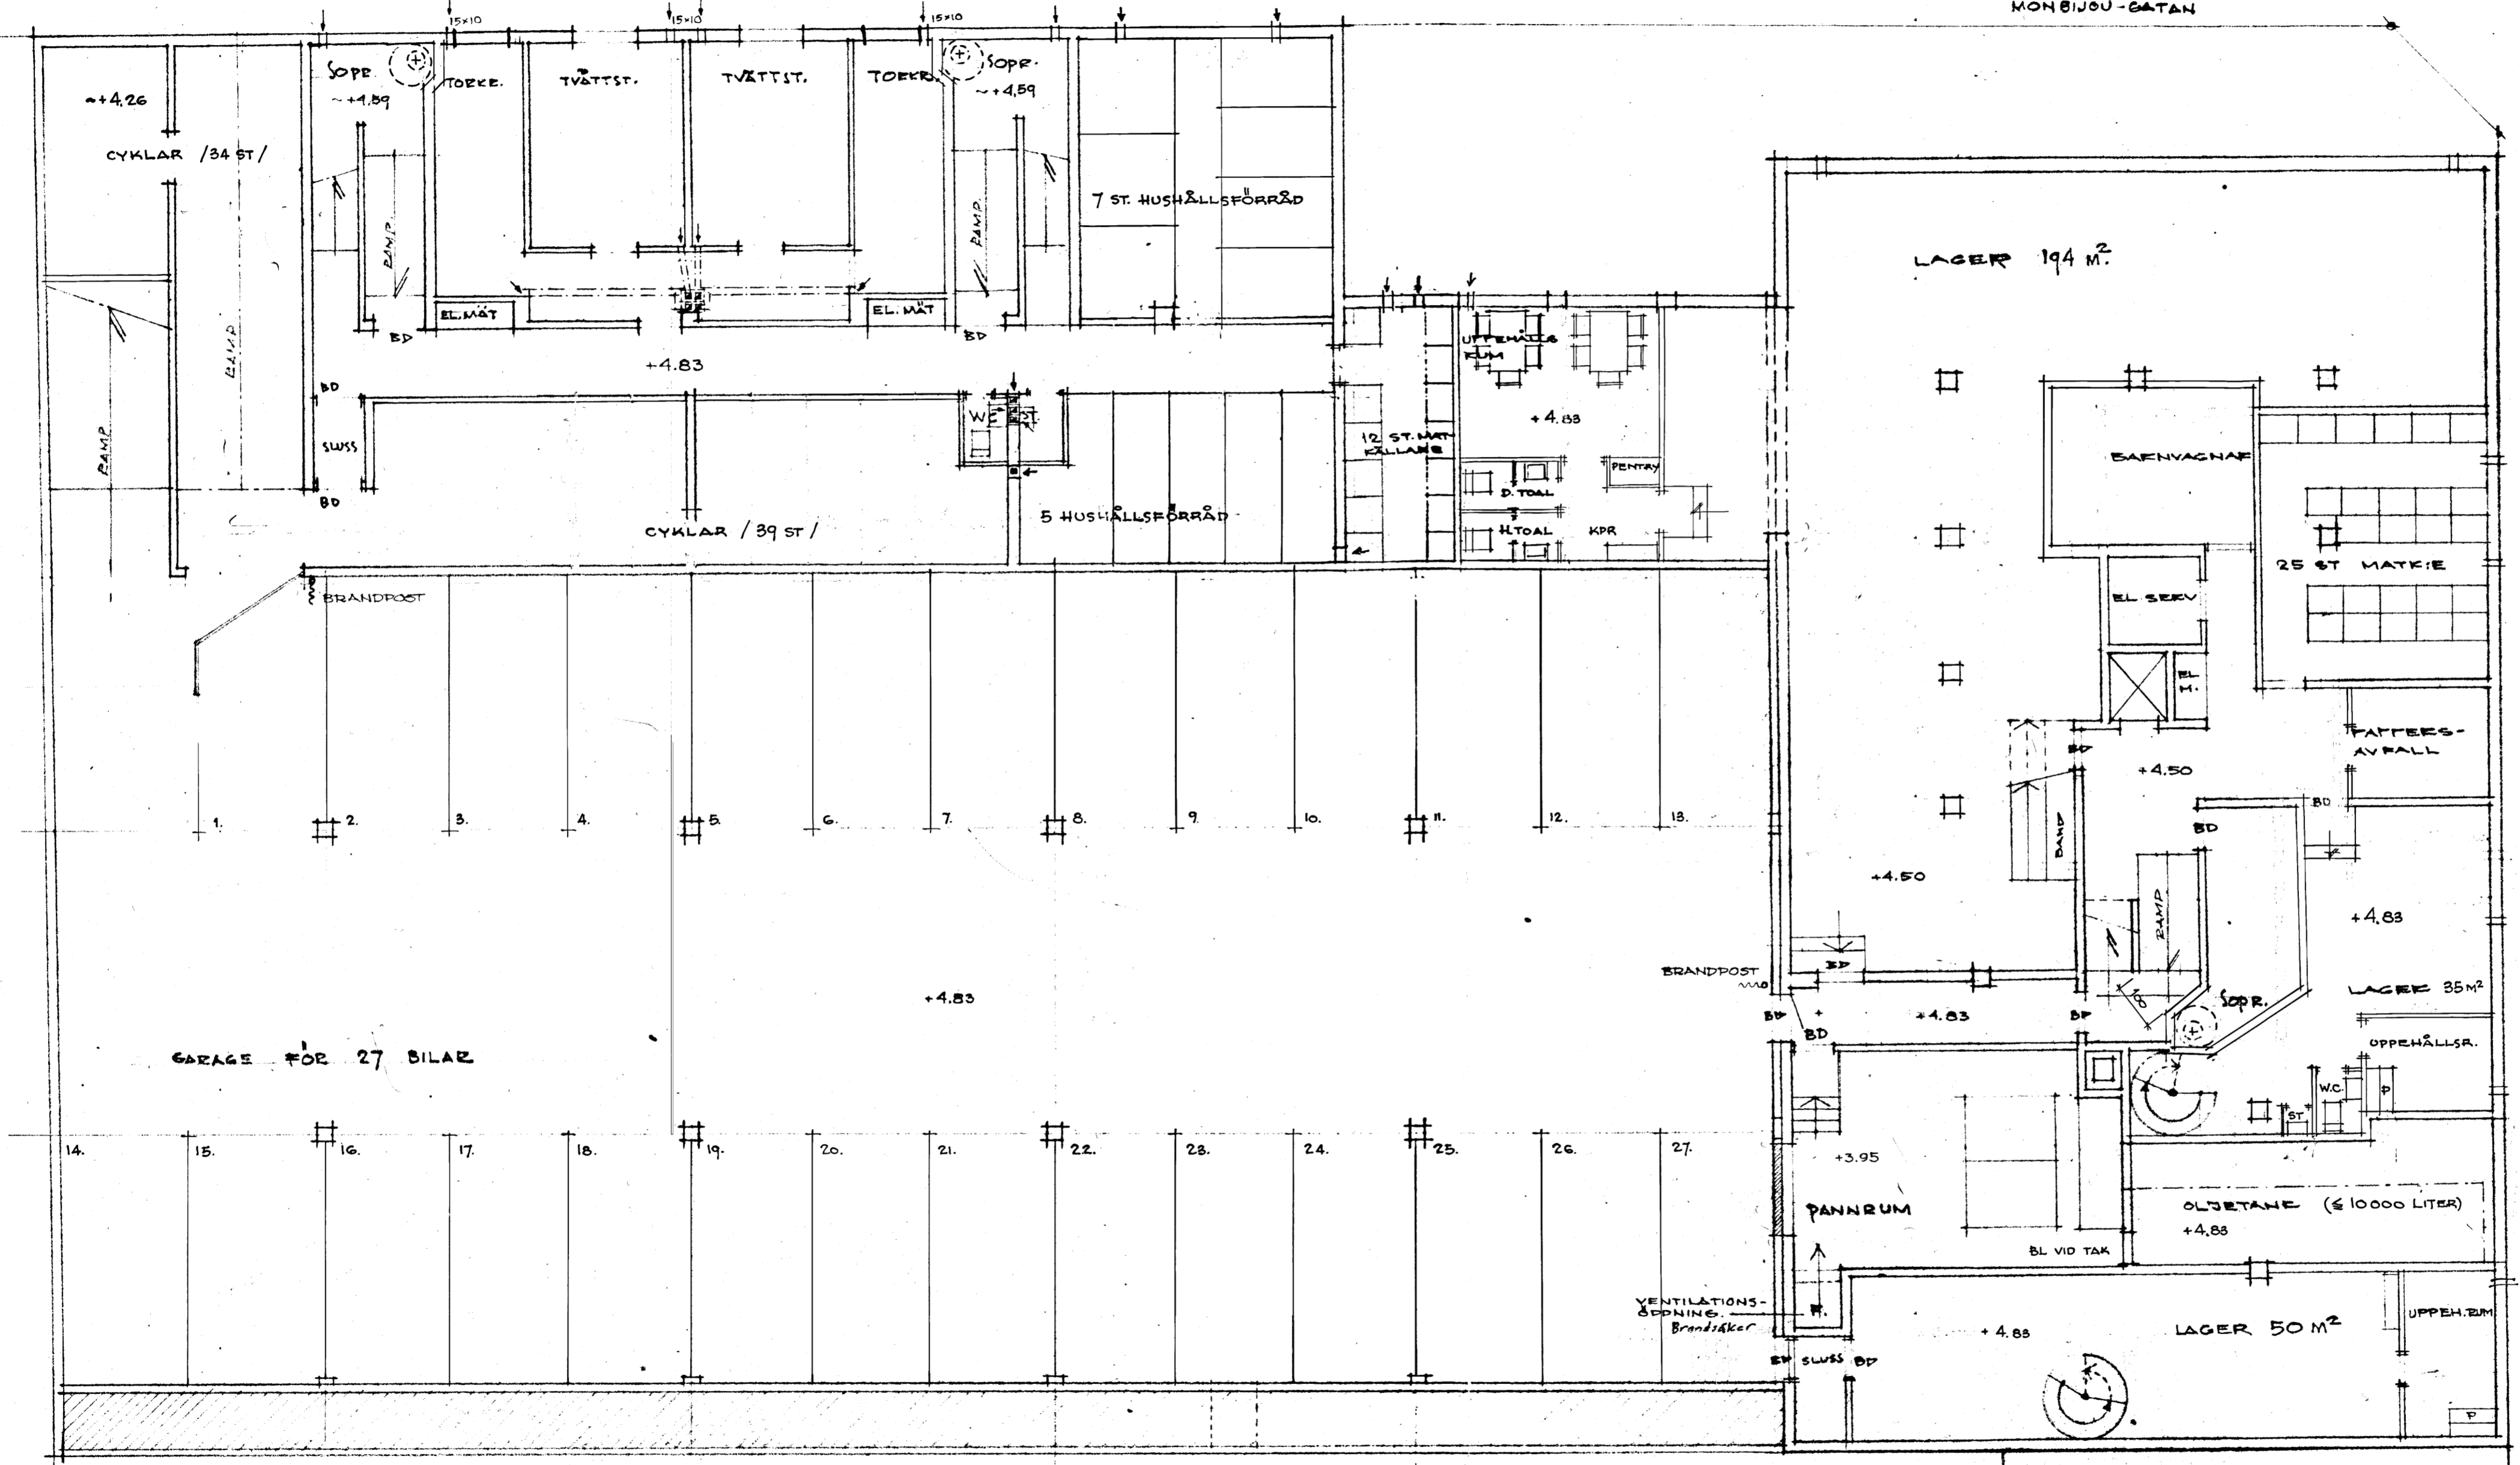

BUTIKSKÄLLARE
 SAMMANLAGT ~ 320 M²

BILPLATSER ENL. BYGGENORM		
BOSTÄDER	37 ST	2 0.65 = 24
KONTOR	190 M ²	0.013 = 3
BUTIKER	370	0.011 = 4
		≤ 31 BILPL.
GARAGEPLATSER		27
PARKERING I MONBIJOUGAT.		4
		≤ 31 BILPL.

HUS A

- SJÄLVDRAGSVENTILATION.
- FÖNSTER TILL TVÄTTSTUGOR OCH UPPHÅLLSRUM GÖRAS SIDOHÅNDA, ÖPPNINGSBARA, STORLEKAR ENL. FASAD MOT NORR.

HUS B OCH GARAGE

- MEKANISK VENTILATION ENL. AV INGENJÖR JOHN TORSTENSSON, MÄLMÖ, UPPRÄTTADE RITNINGAR.

BRANDÖRRAR I TRANSPORTVÄGAR FÖR SOPOR
 HAR KARMDAGERBREDDEN = 105 CM

ARKITEKT AXEL CARLSSON
 ROSKILDEVÄGEN 3 B - MÄLMÖ C - 975060
 - BYGGMÄSTARE OSCAR NORDSTRÖM, MÄLMÖ
 - KV. BECKÅSINEN, TOMT NR 9
 - PLAN AV KÄLLAREN
 SKALA: 1:100 | DATUM: 2-7-62 | RITAD: X.C. | PROJNR: 6116 | RITN. NR: 1