
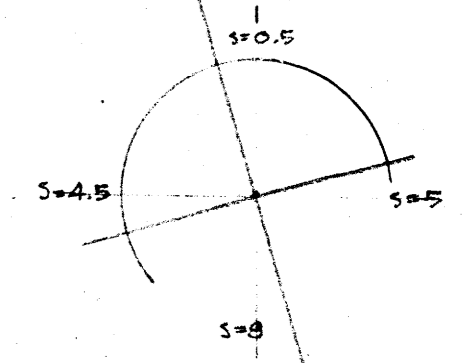


prot. nr. 1814  
 diar. nr. 1962 III E  
 Fast. nr. 932/1962  
 1962  
 7 OKT 1962  
 BY  
 Byggnadsnämnden i Malmö

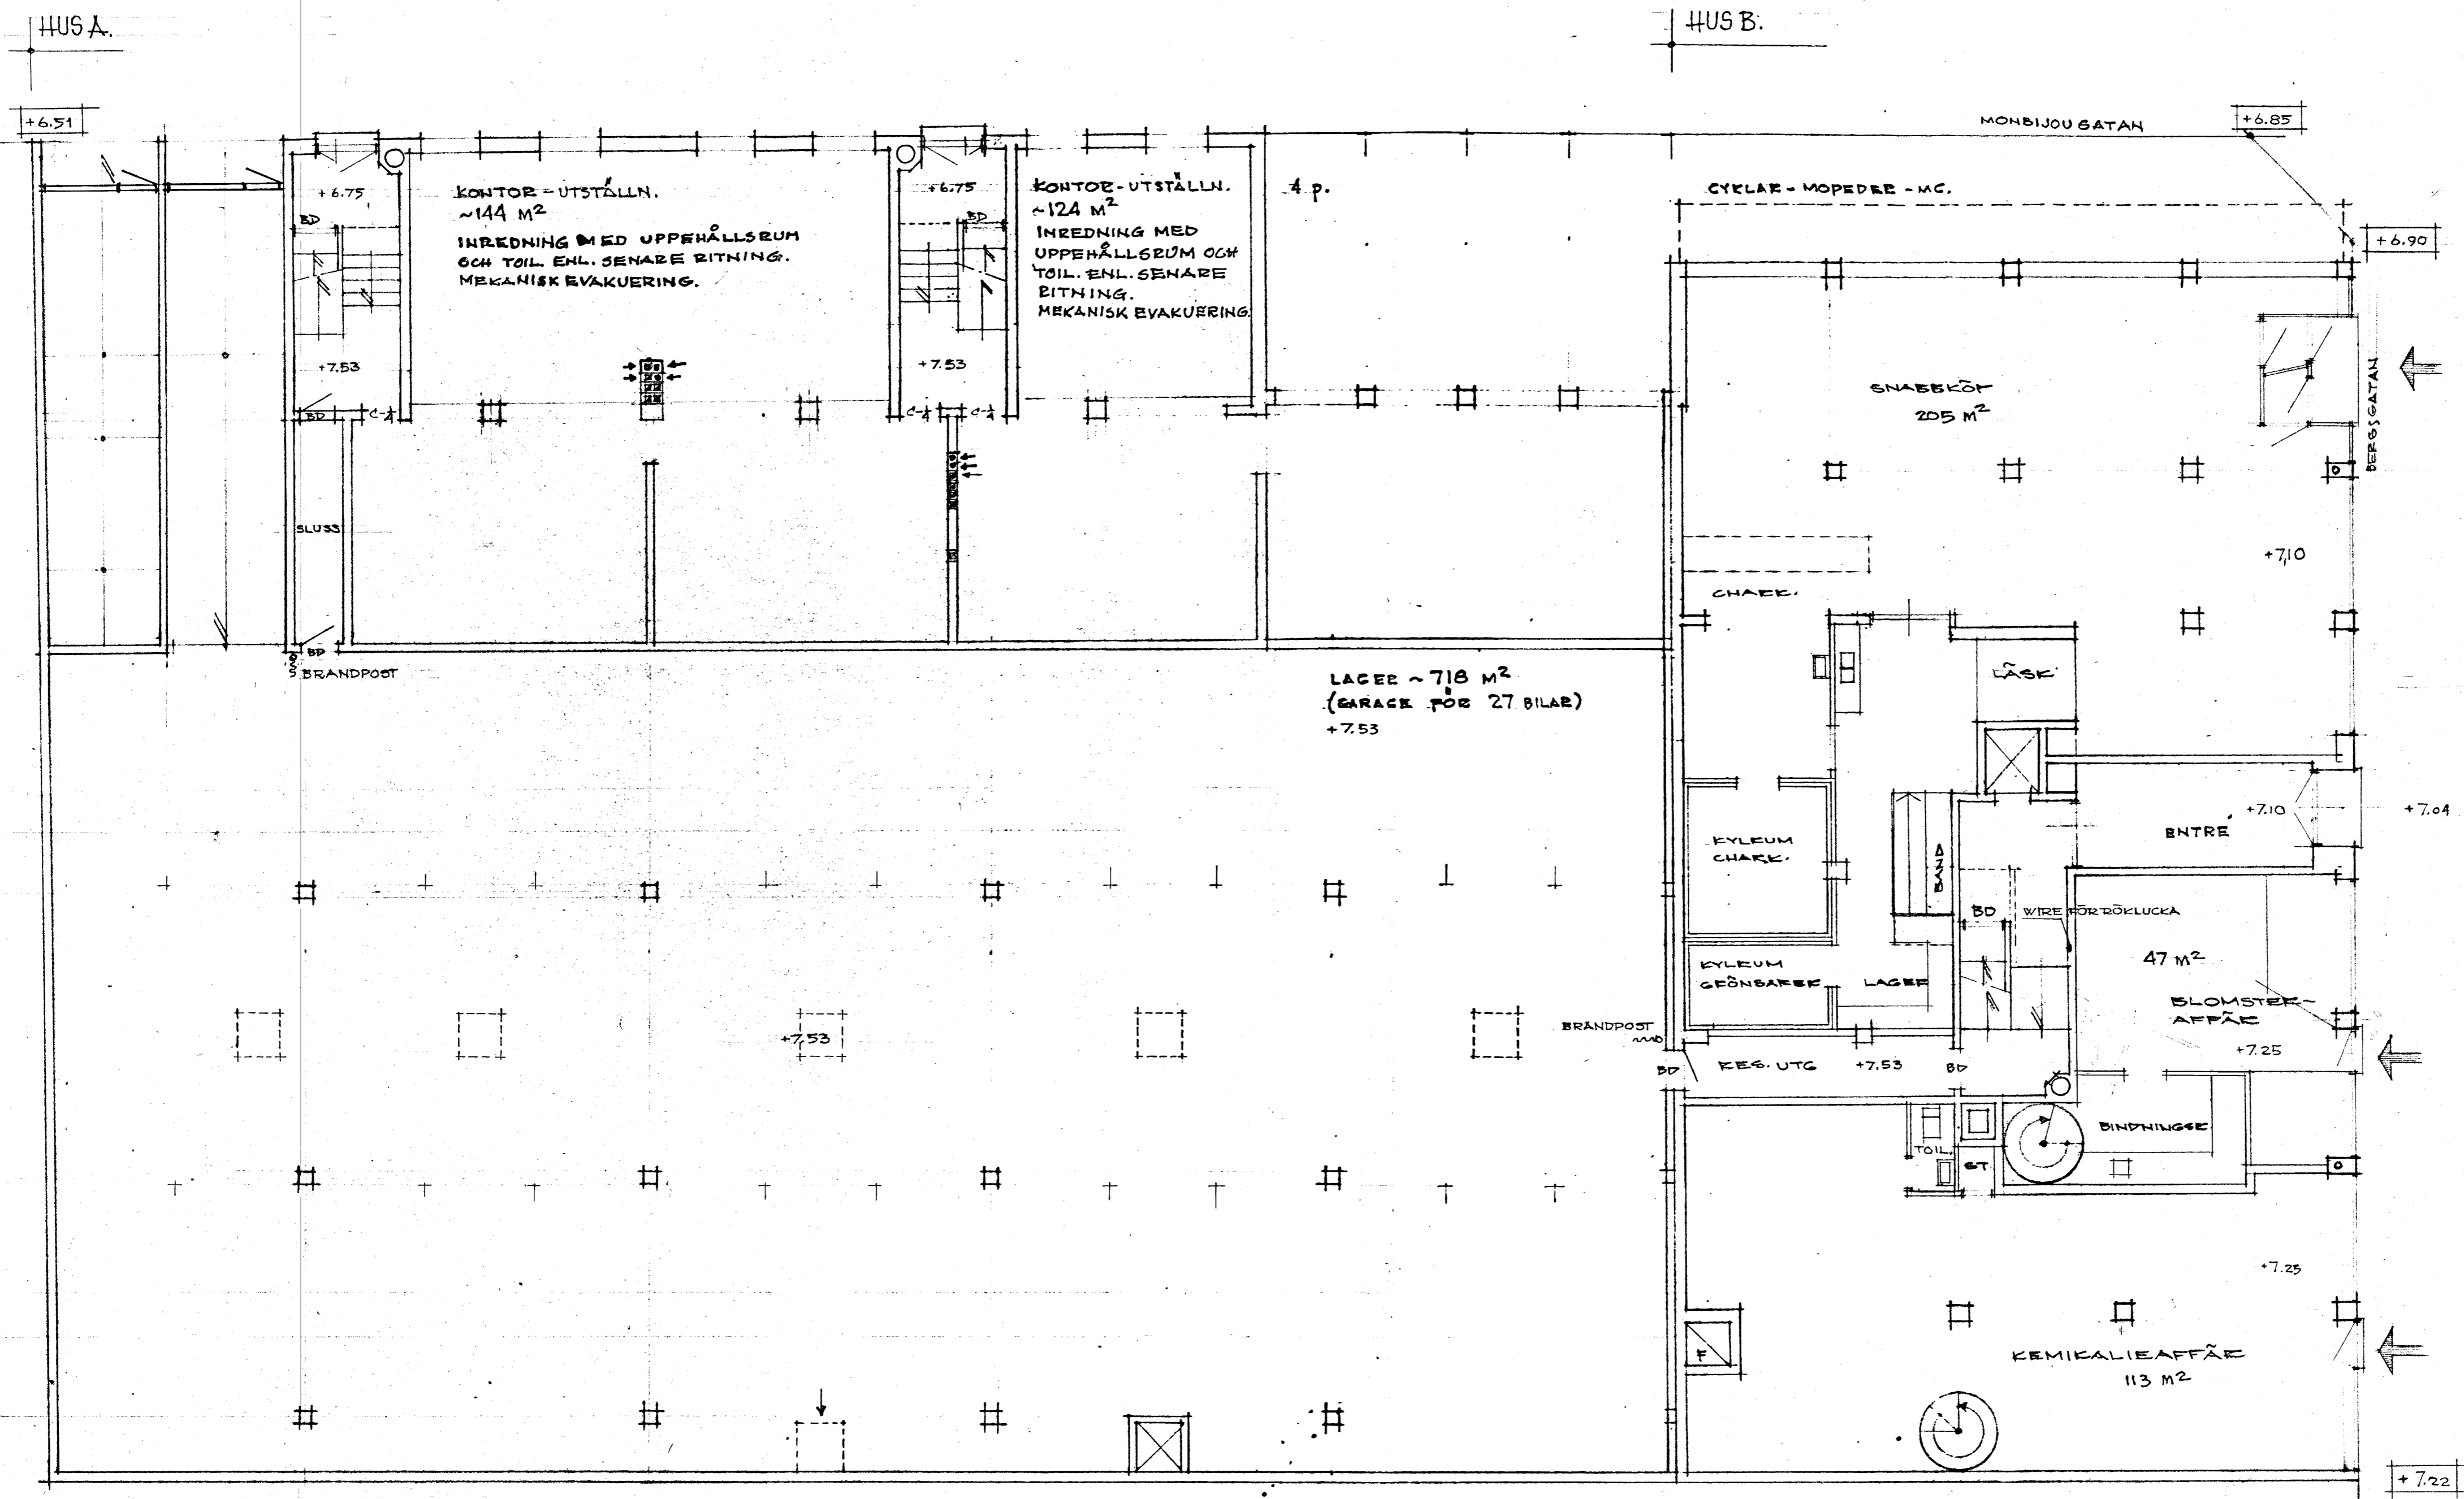

**HUS A**  
 • SJÄLVDRAGSVENTILATION.  
 • TAMBURDÖRRAR - BRANDHÄMMANDE  
 KLAS C-1/2.

**HUS B OCH GARAGE**  
 • MEKANISK VENTILATION ENLIGT AV  
 ING. JOHN TORSTENSSON, MALMÖ, UPP-  
 RÄTTADE RITNINGAR.  
 • TAMBURDÖRRAR - BRANDHÄMMANDE KLAS C-1/2.

REV. D 20.8.1962  
**ARKITEKT AXEL CARLSSON**  
 ROSKILDEVÄGEN 3 B - MALMÖ C - 978050  
 - BYGGMÄSTARE OSCAR NORDSTRÖM, MALMÖ 75710  
 - KV BECKÅSINEN, TOMT N: 9  
 - PLÅN XV BOTTENVÅN.  
 SKALA: 1:100 | DATUM: 2-7-62 | RITAD: A.C. | FÖRNUMR: 6116 | RITN. NR: 2