




MONSBUUGATAN

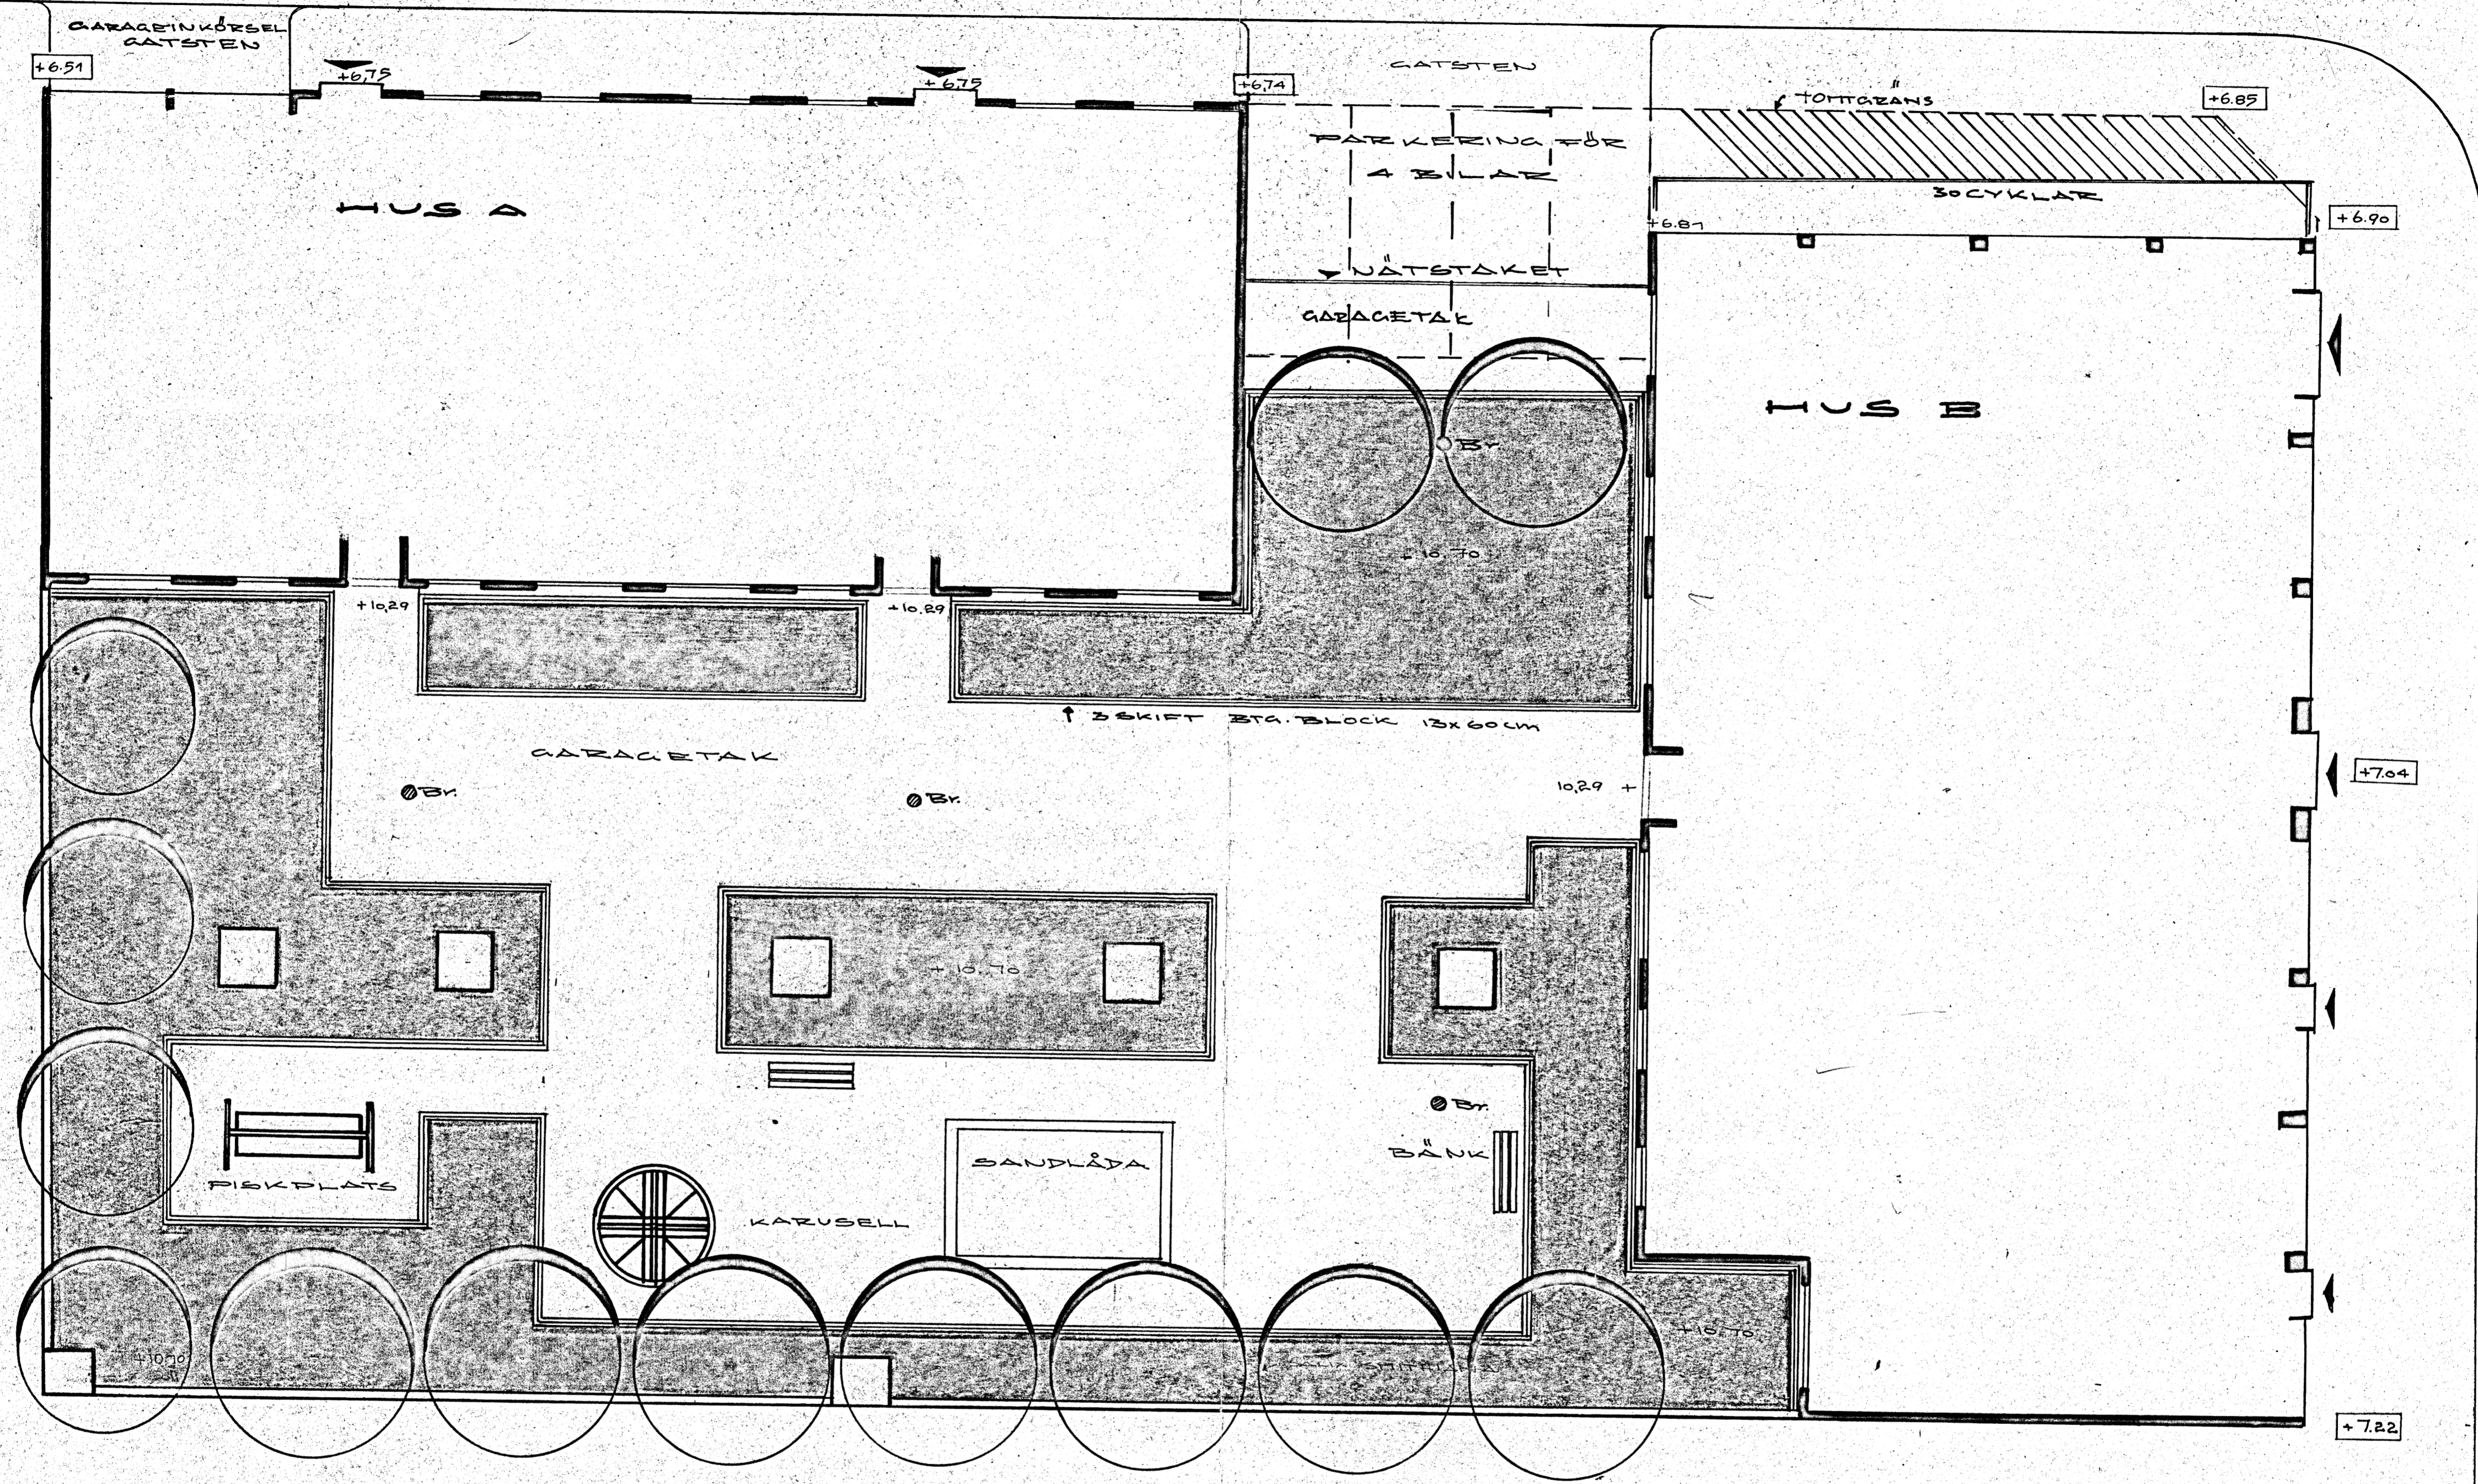

2 A T A S S E R

BILPLATSER ENL. BYGGNORM

BOSTÄDER	37 st	2.063	=	24
KONTOR	190 m <sup>2</sup>	0.003	=	3
BUTIKER	370 "	0.011	=	4
			Σ	31 BILPL.
GARAGEPLATSER				27
PARKERING I MONSBUUGAT				4
			Σ	31 BILPL.

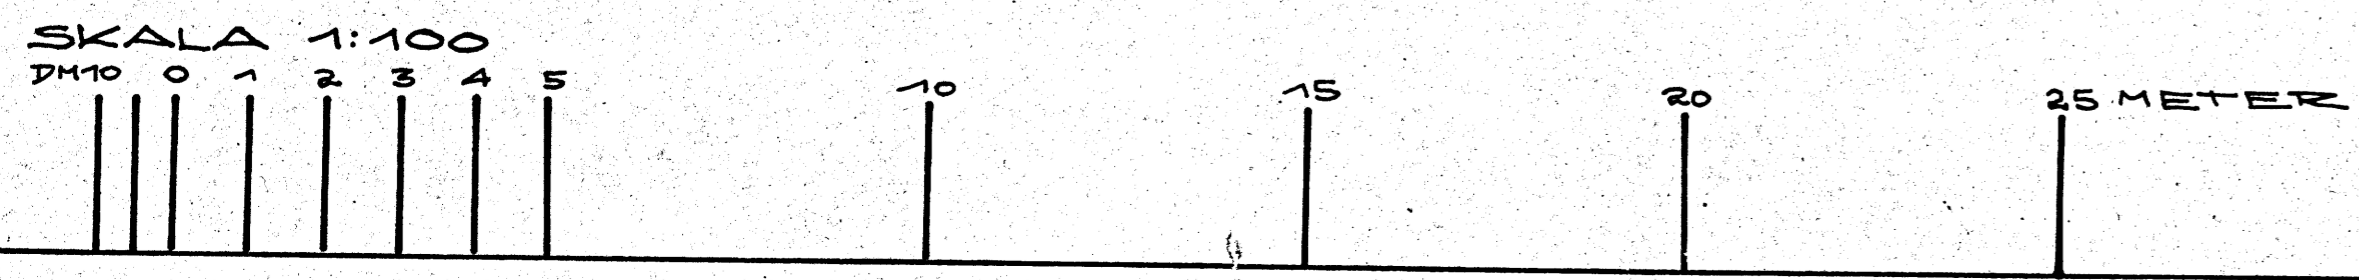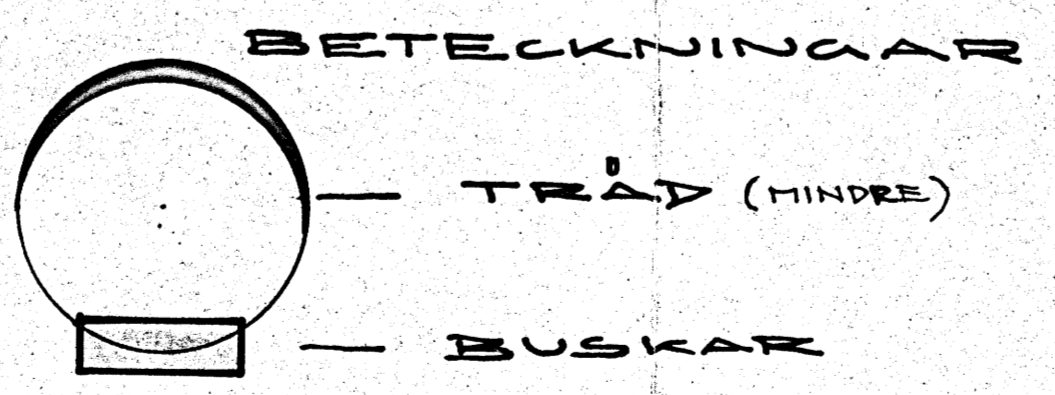

BYGGNÄSTARE OSCAR NORDSTRÖM  
 KV. BECKASINEN TOTT 9 Malmö  
 TRÄDVÅRDSPLAN  
 SKALA 1:100  
 Malmö 26-5-63  
 WALTER KOHL TRÄDVÅRDSARKITEKT  
 BARKSBECKSGATAN 10  
 Malmö