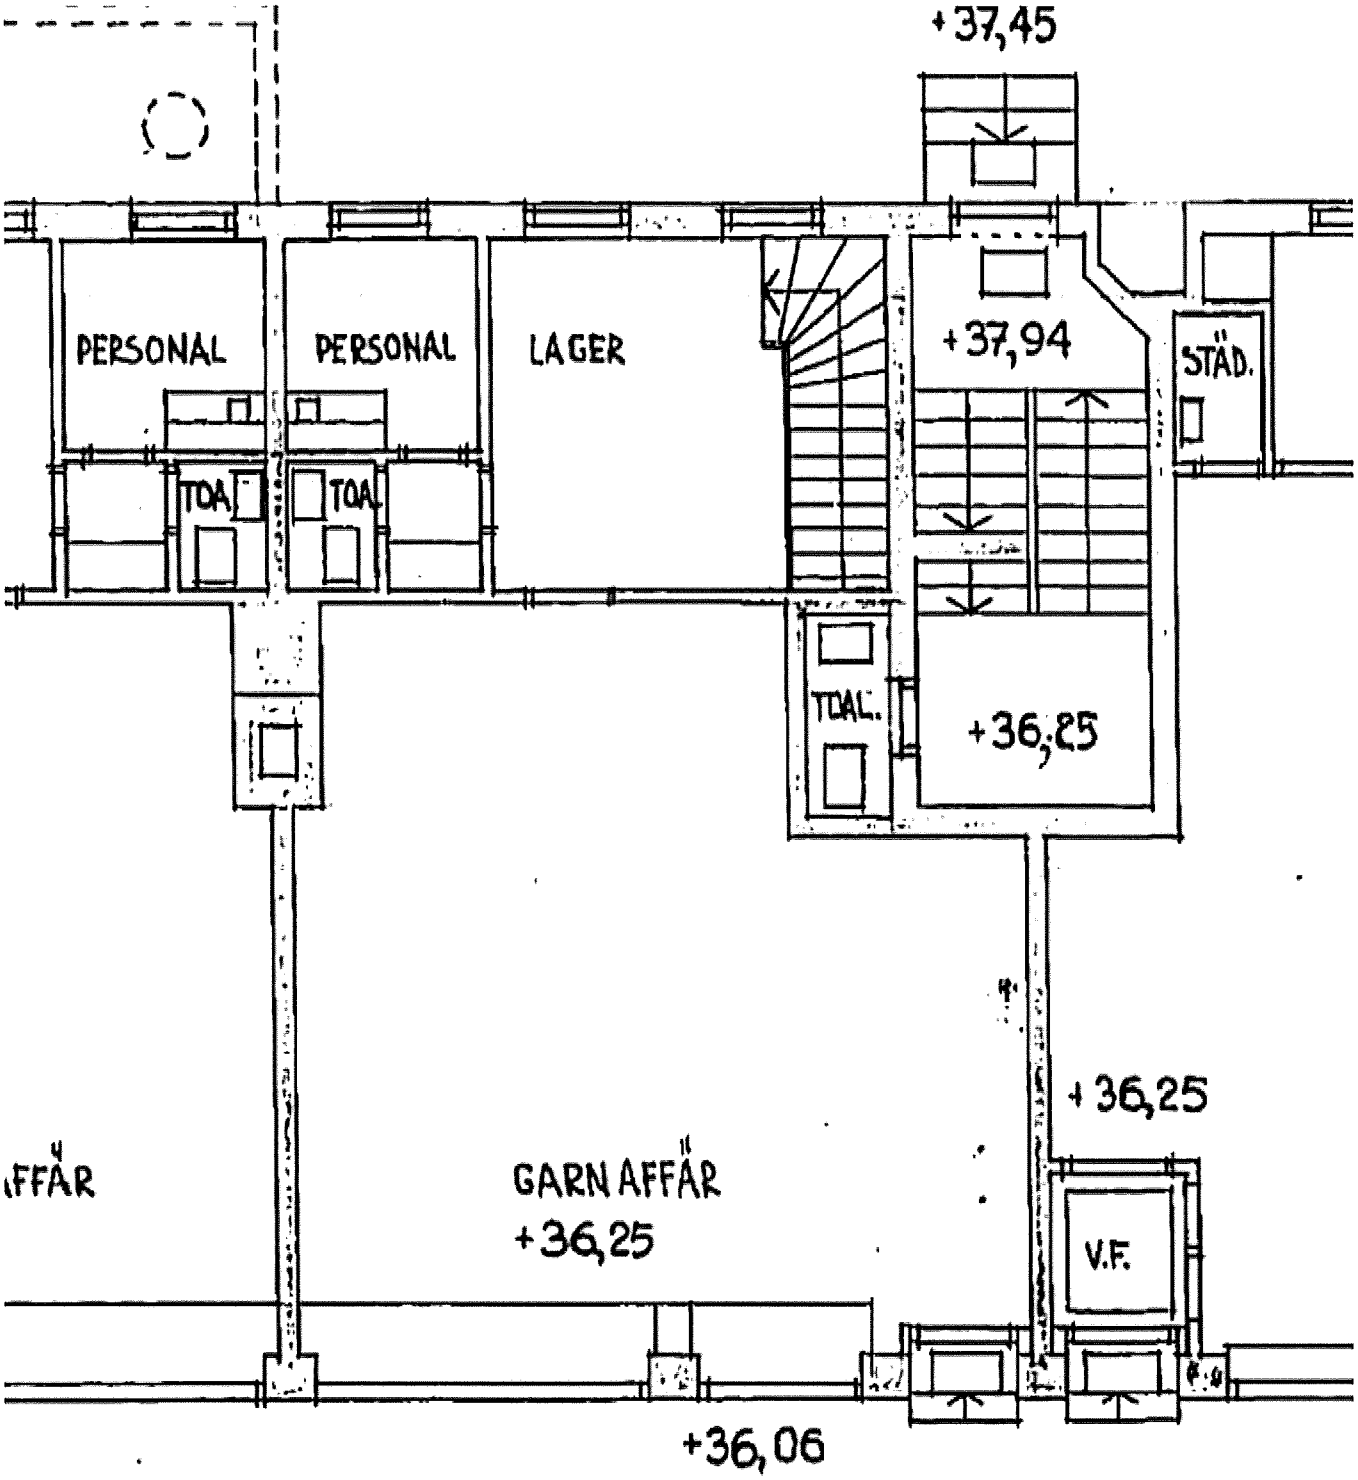
+37,45
PERSONAL
PERSONAL
LAGER
+37,94
STÄD.
TOA
TOAL
TOAL.
+36,25
+36,25
FFÅR
GARN AFFÅR
+36,25
V.F.
+36,06

3

Tillstånd med den fastställda ritningen överensstämmer.
Stockholm den 15 mar. 1950
Per Ossian

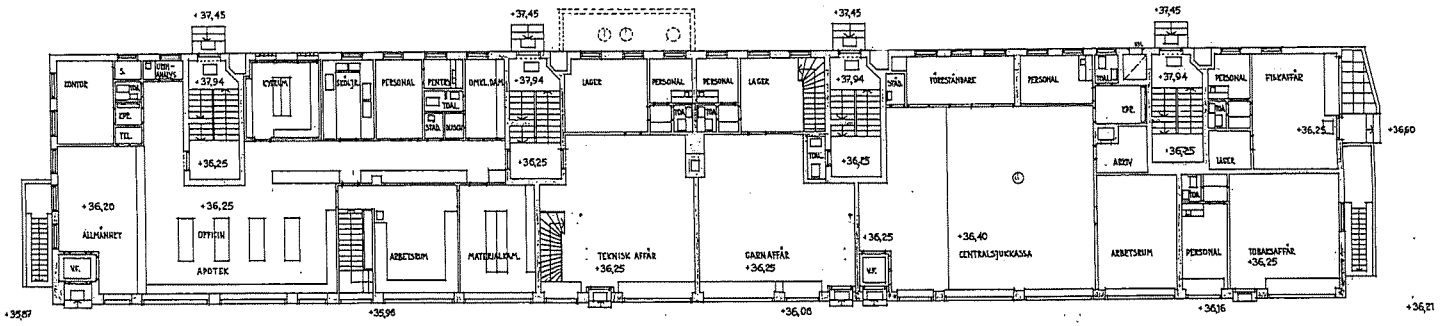

BOTTENPLAN

KV. HOPPRODMAREN NR 1
VÄSTERTORP
SKALA 1:100

STOCKHOLM 1 AUGUSTI 1950

ANGMER [illegible]
ARKITEKT [illegible]