


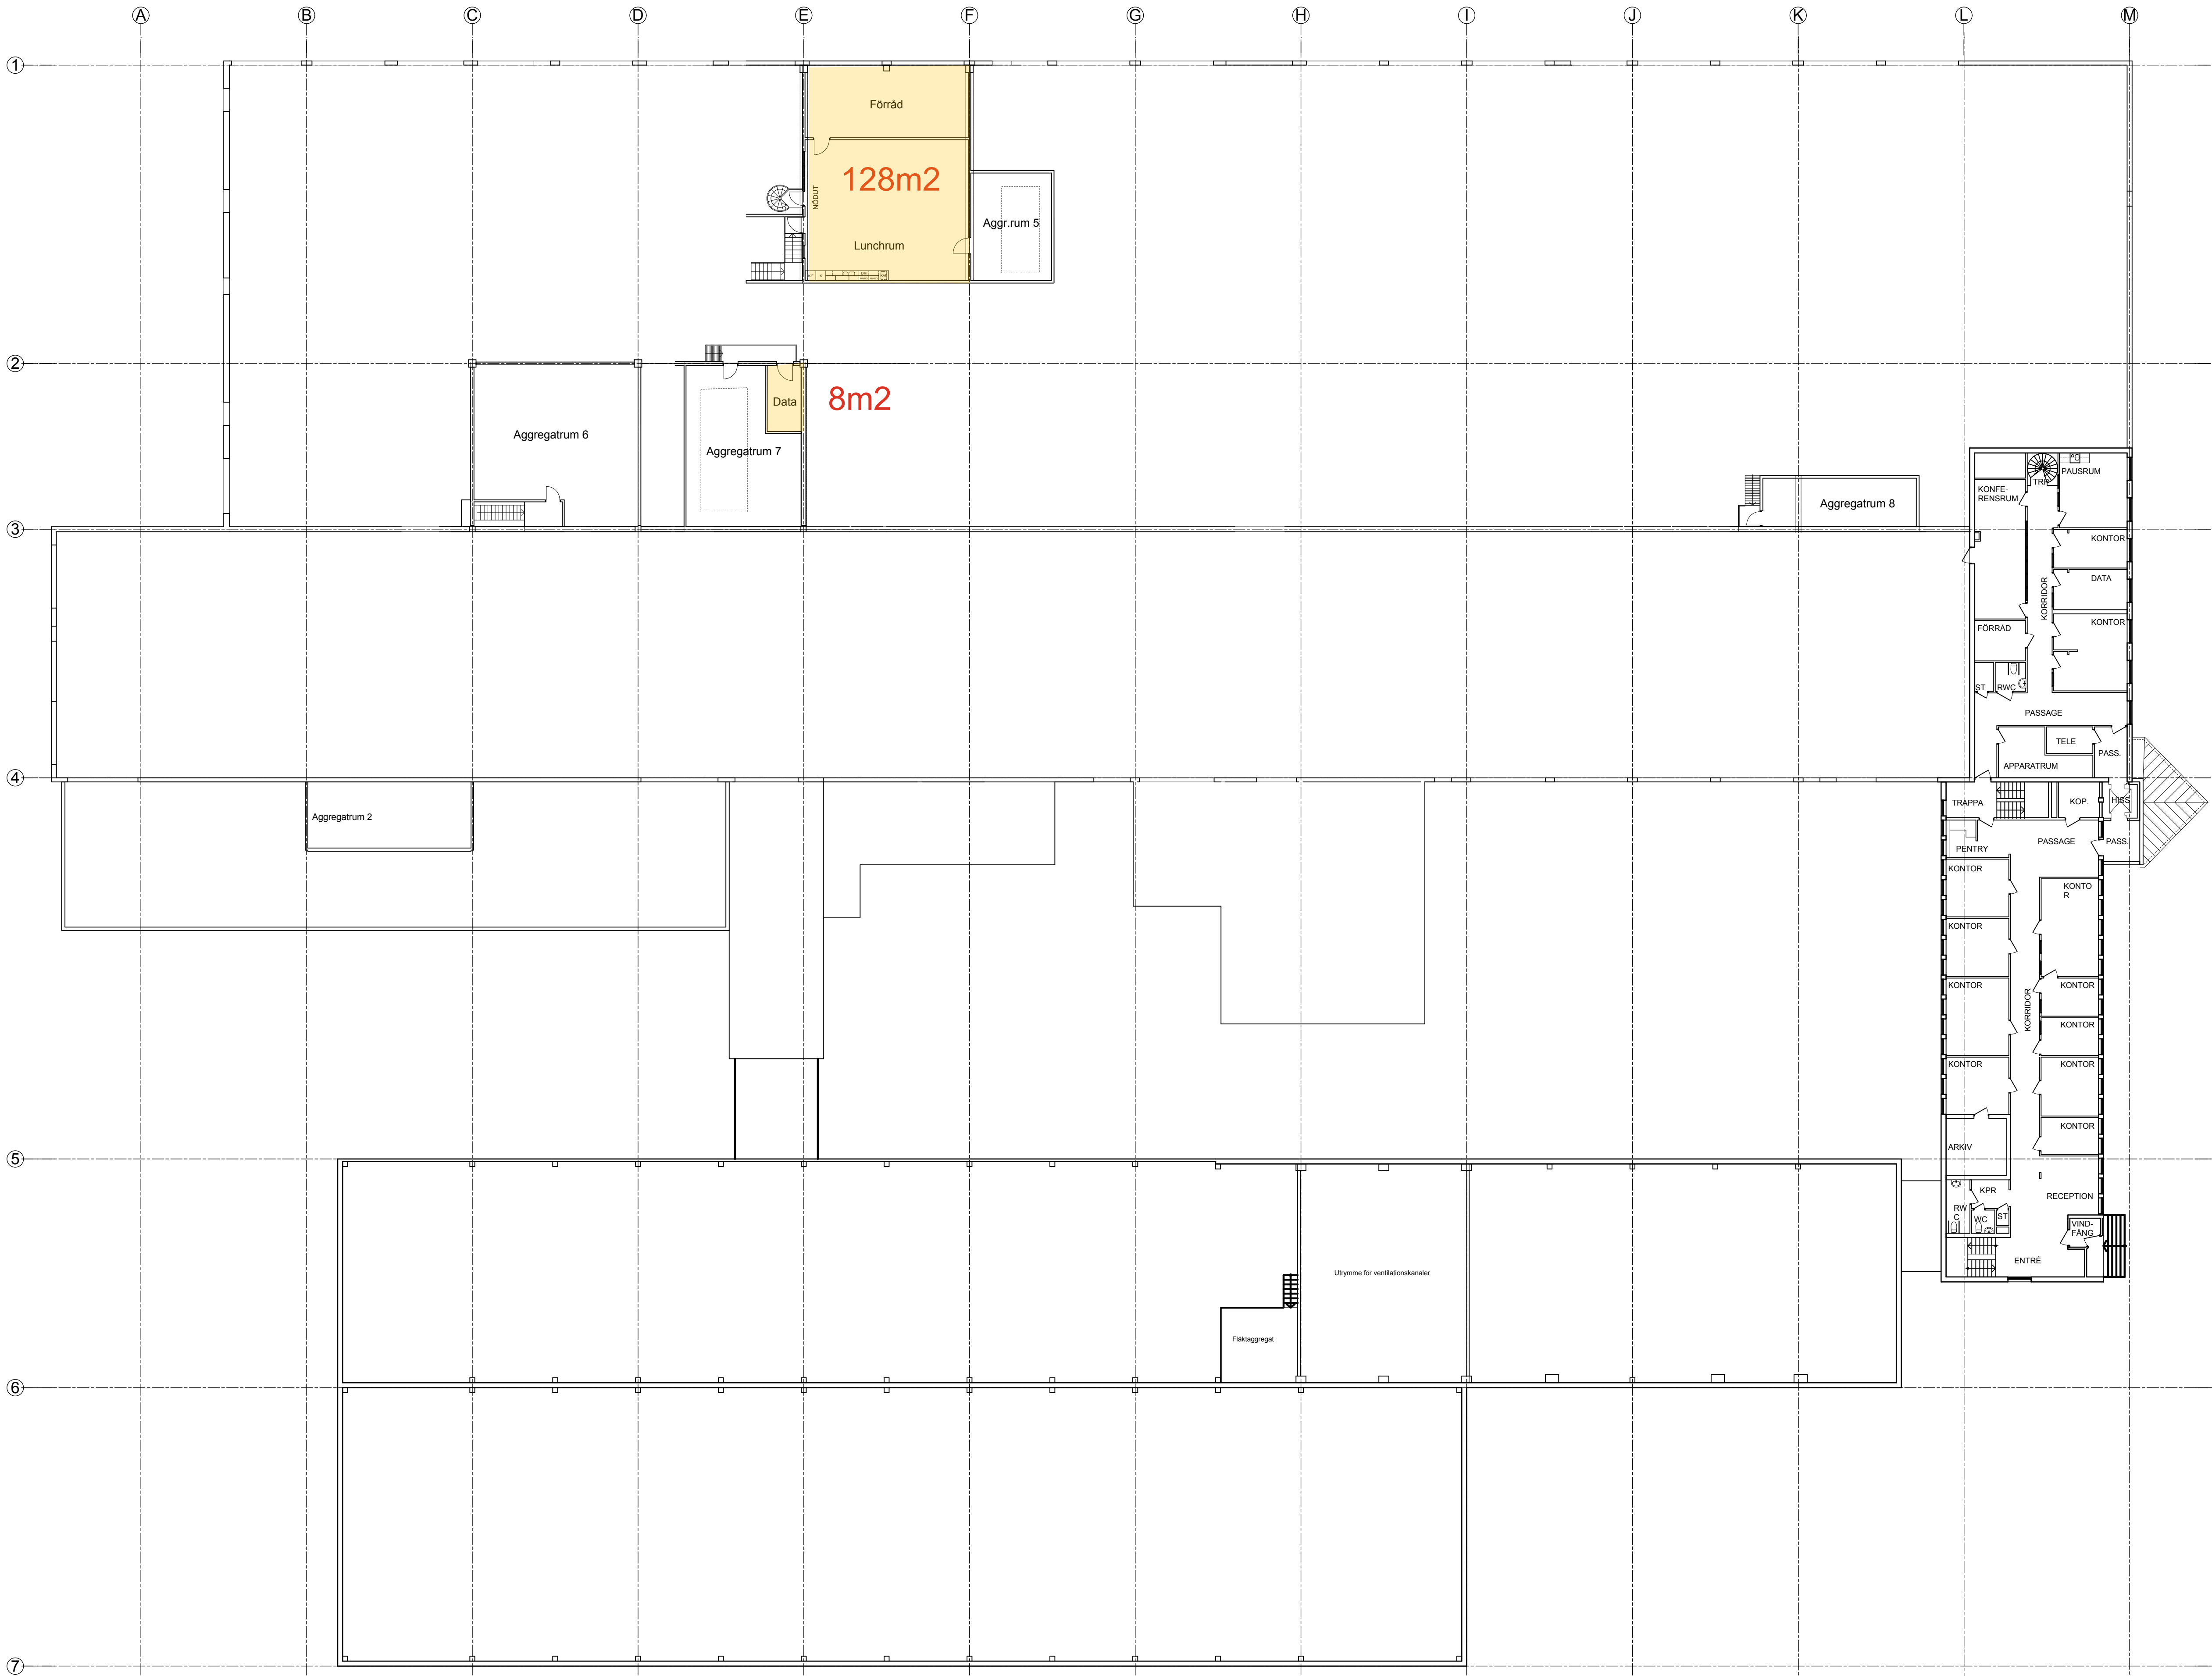

PLAN 3, 1 trappa

FÖRESKRIFTER

Skalmätning utgör
noggrannhetsgraden
vid upprättande av denna
ritning

Obs!
Alla mått som berörs vid
ombyggnad
måste kontrolleras på plats

BET.	ANT.	ÄNDRINGEN AVSER	DATUM	SIGN.
------	------	-----------------	-------	-------

UPPMÄTNINGSHANDLNG

ORIENTERINGSGRUR

BYGGHERR / BESTÄLLARE
Västerhuset AB, Skövde

PÄSTIGHETSBECKNING
Kv Utkastet 3, Huskvarna

PROJEKTNAMN
-

ARKITEKT HUSET.SE

UPPRAG NR. 0614	OBJEKT ID -	RIKAD KONSTRUKTÖRSÄND AV LRs	ÖVERSKEDSÄND AV KAt
--------------------	----------------	---------------------------------	------------------------

DATUM
13-07-05

HANDLINGENS INNEHÅLL
Hus 1, 2, 3, 4 och 5
PLAN 3, 1 trappa

SKALA A1=1:200 A3=1:400	NUMMER A-40.1-13	BET. -
-------------------------------	---------------------	-----------