


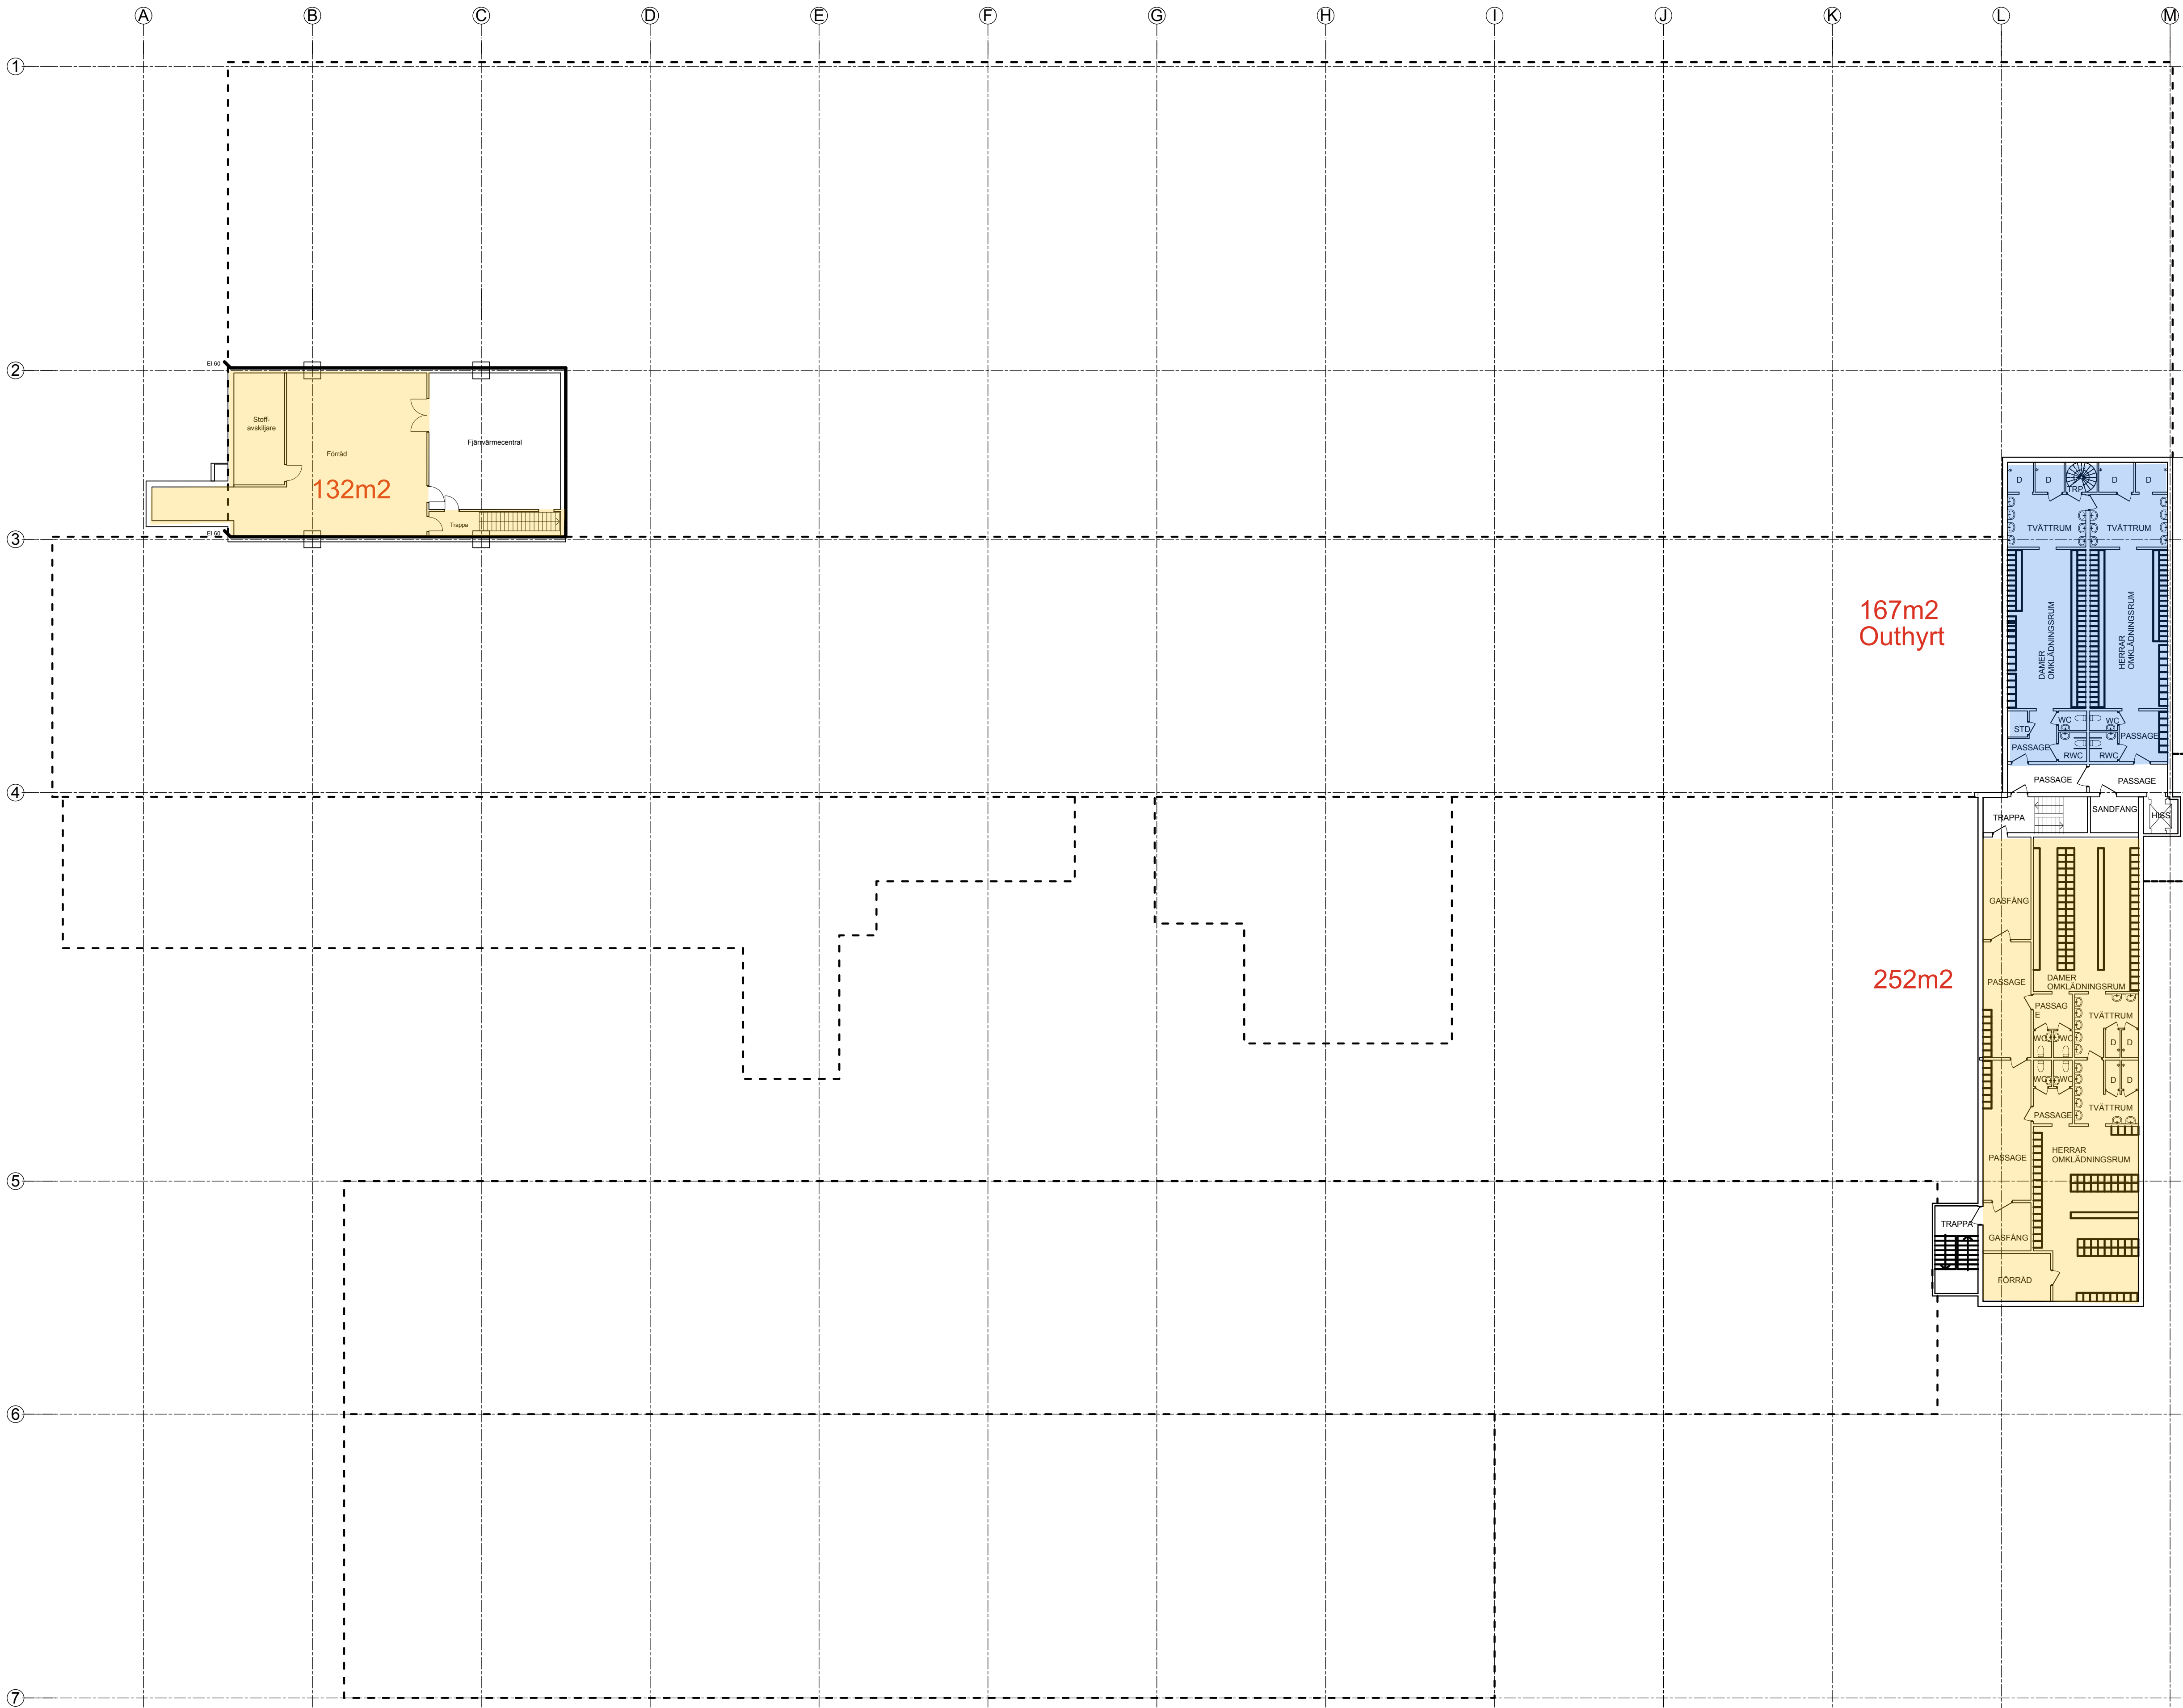

PLAN 1, Källarplan

FÖRESKRIFTER

Skalmätning utgör
noggrannhetsgraden
vid upprättande av denna
ritning

Obs!
Alla mått som berörs vid
ombyggnad
måste kontrolleras på plats

BET.	ANT.	ÄNDRINGEN AVSER	DATUM	SIGN.
-	-	-	-	-

UPPMÄTNINGSHANDLNG

ORIENTERINGSPÅR

BYGGHERR / BESTÄLLARE
Västerhuset AB, Skövde

PÄSTIGHETSBECKNING
Kv Utkastet 3, Huskvarna

PROJEKTNAMN
-

ARKITEKT HUSET.SE

UPPRÄG NR.	OBJEKT ID	RITAD OCH KONTROLLERAD AV	BYGGHERR / BESTÄLLARE
0614	-	LRs	KAT

DATUM
13-07-05

HANDLINGENS INNEHÅLL
Hus 1, 2, 3, 4 och 5
PLAN 1, Källarplan

SKALA	NUMMER	BET.
A1=1:200 A3=1:400	A-40.1-11	-