



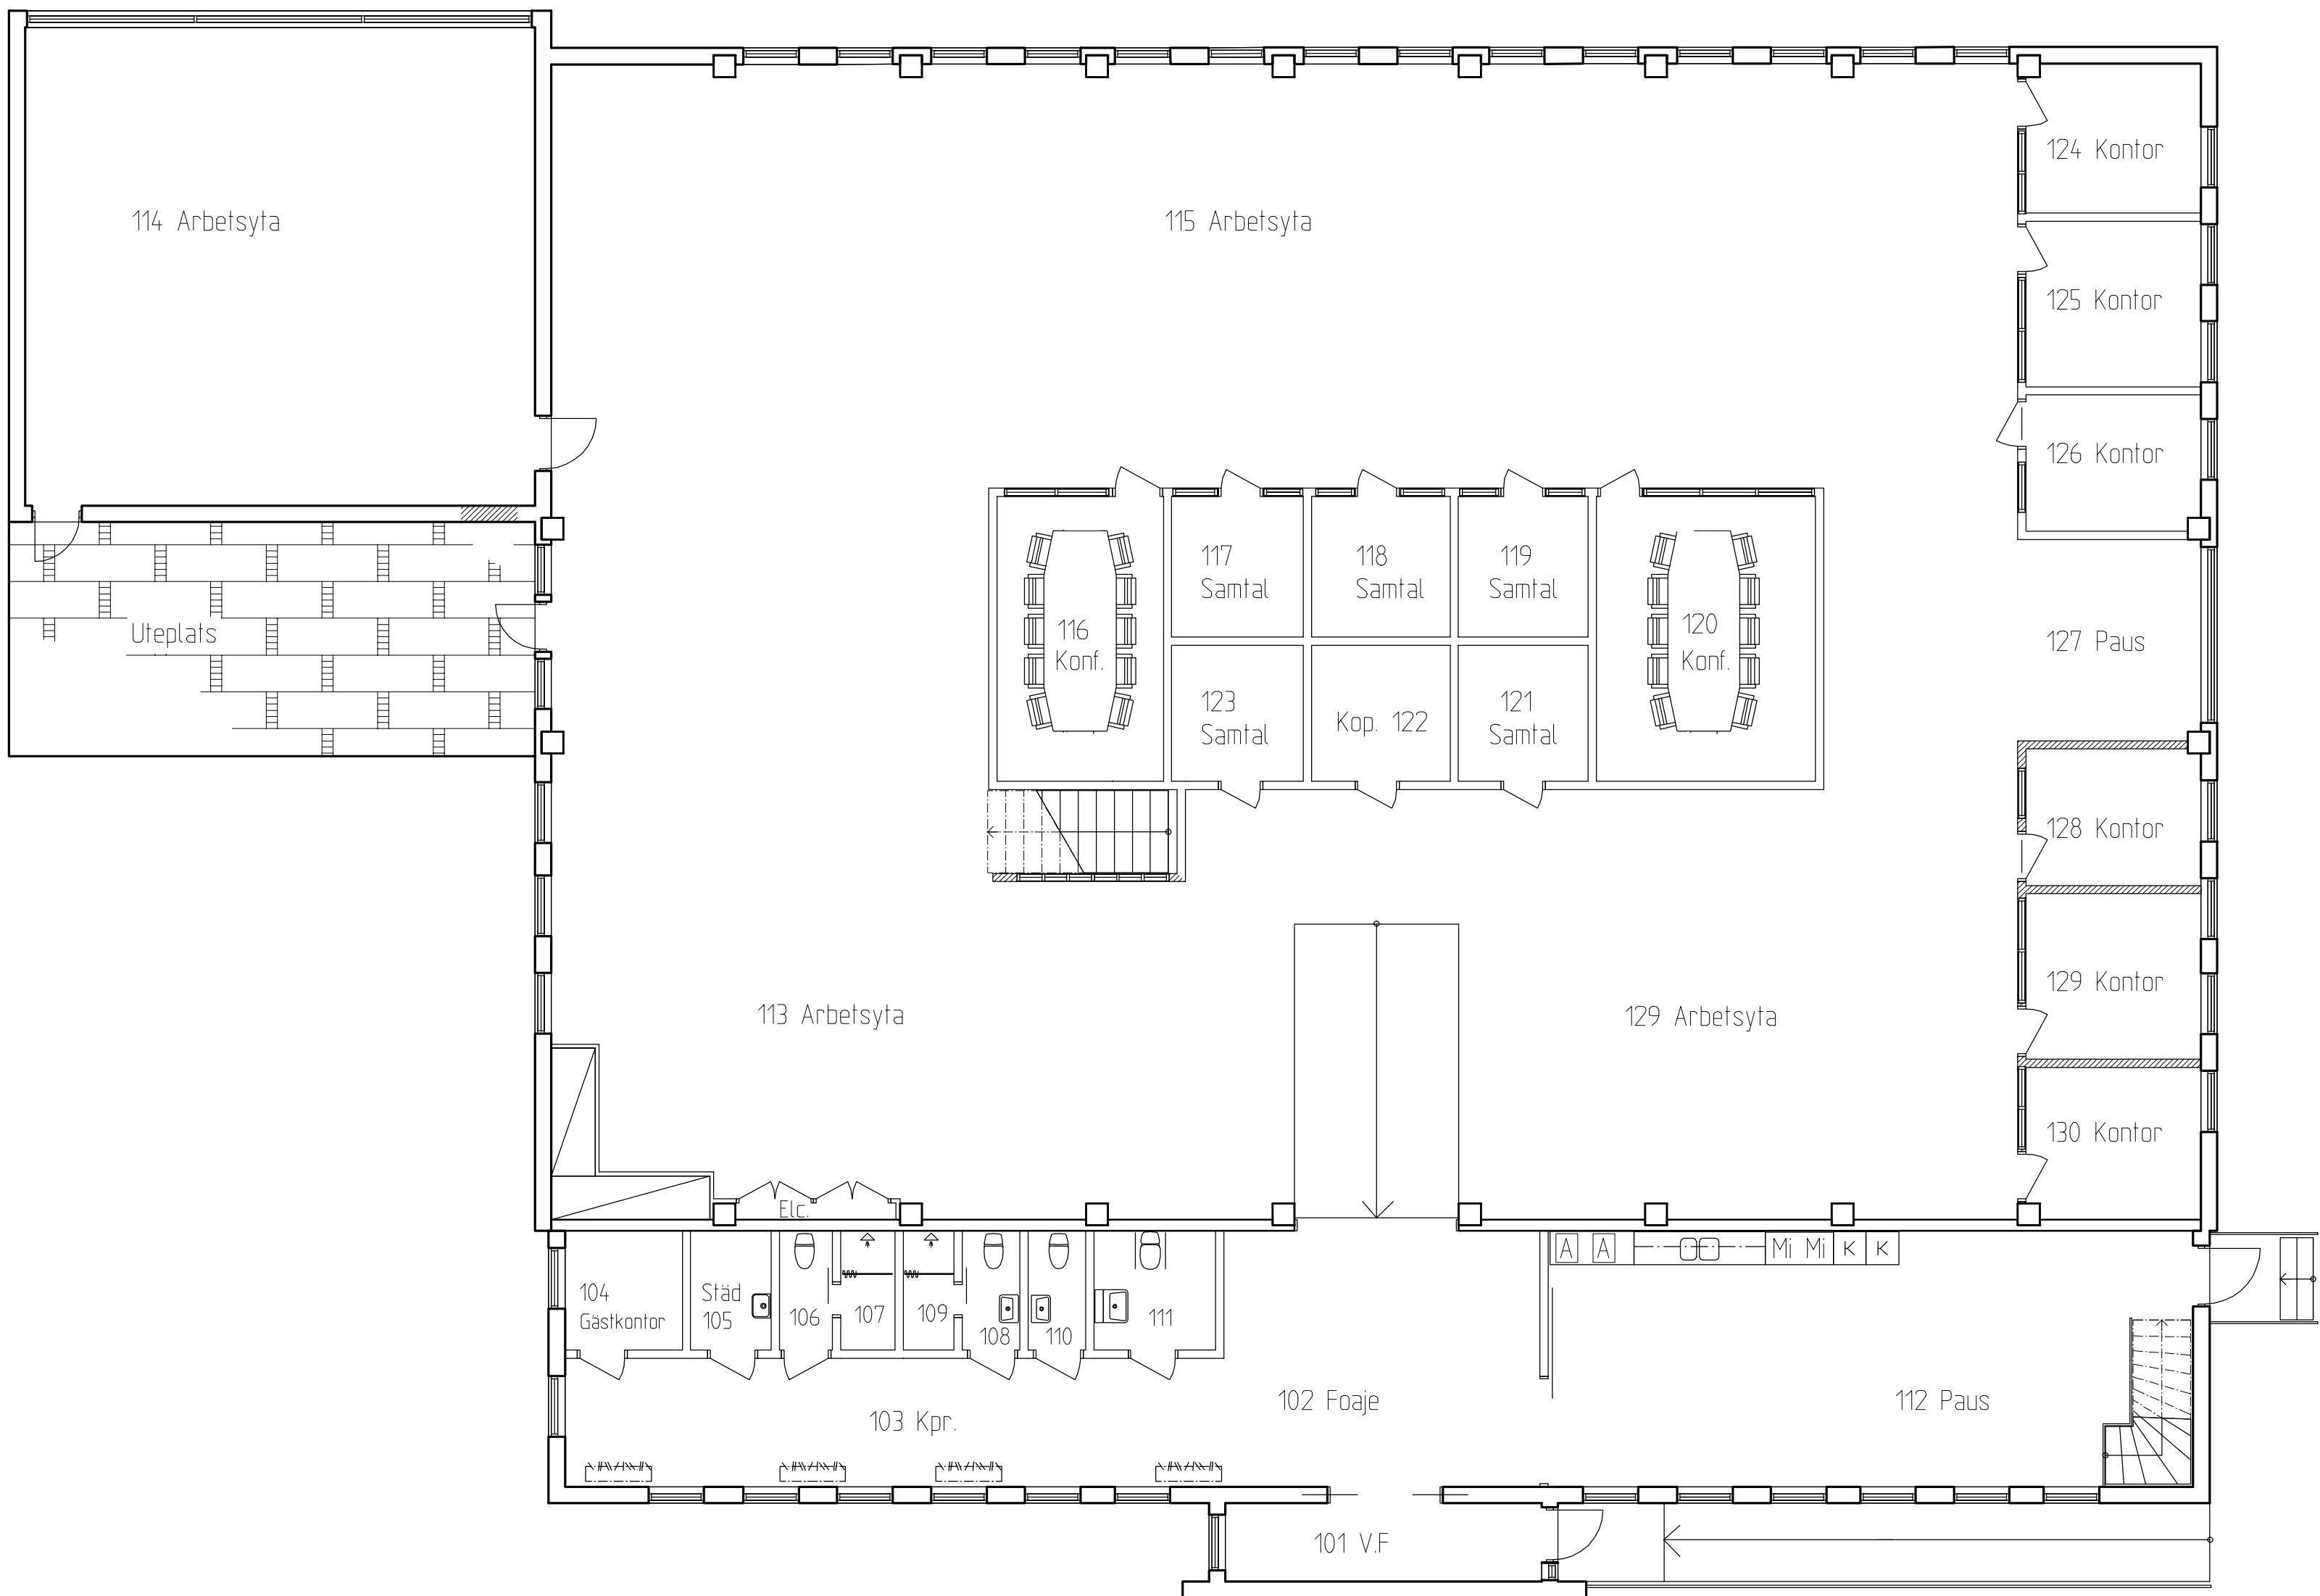

Markplan

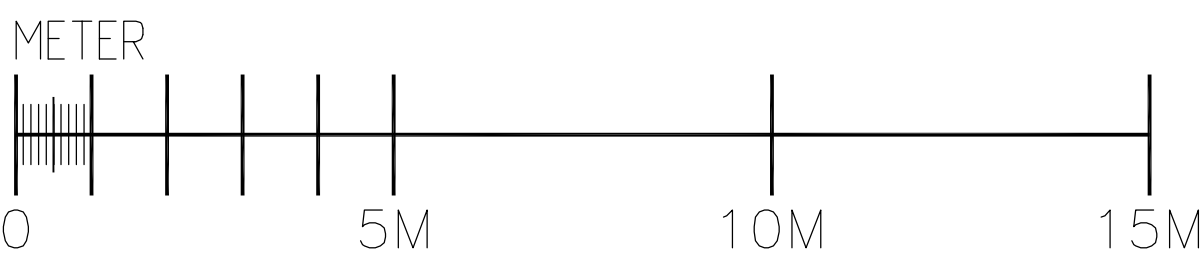

Denna ritning bygger på enl. inscannad handritad ritning.
Ritningens mått bör kontrolleras om exakta mått krävs.

A	Kont. 128-130 tillkommer			14/0120	LP	
BET	ANT	ÄNDRINGEN AVSER			DATUM	SIGN
STATUS						
BYGGHANDLING						
UPPDRAGSGEBNÄMNING						
Kv. Hajen 9, LULEÅ						
"Gröna huset"						
						
						
KENNETH WIKSTRÖM						
FASTIGHETER AB						
X						
TEL. NR. 070-5533999						
UPPDRAG NR 1055003		STAD/KONSTR. AV L.Pettersson			HANDELSÄGARE	
DATUM 13-08-28		ANSVARIG				
Kv. Hajen 9, "Gröna Huset"						
Markplan						
SKALA A1=1:100		NUMMER				BET
A30-420 A						