



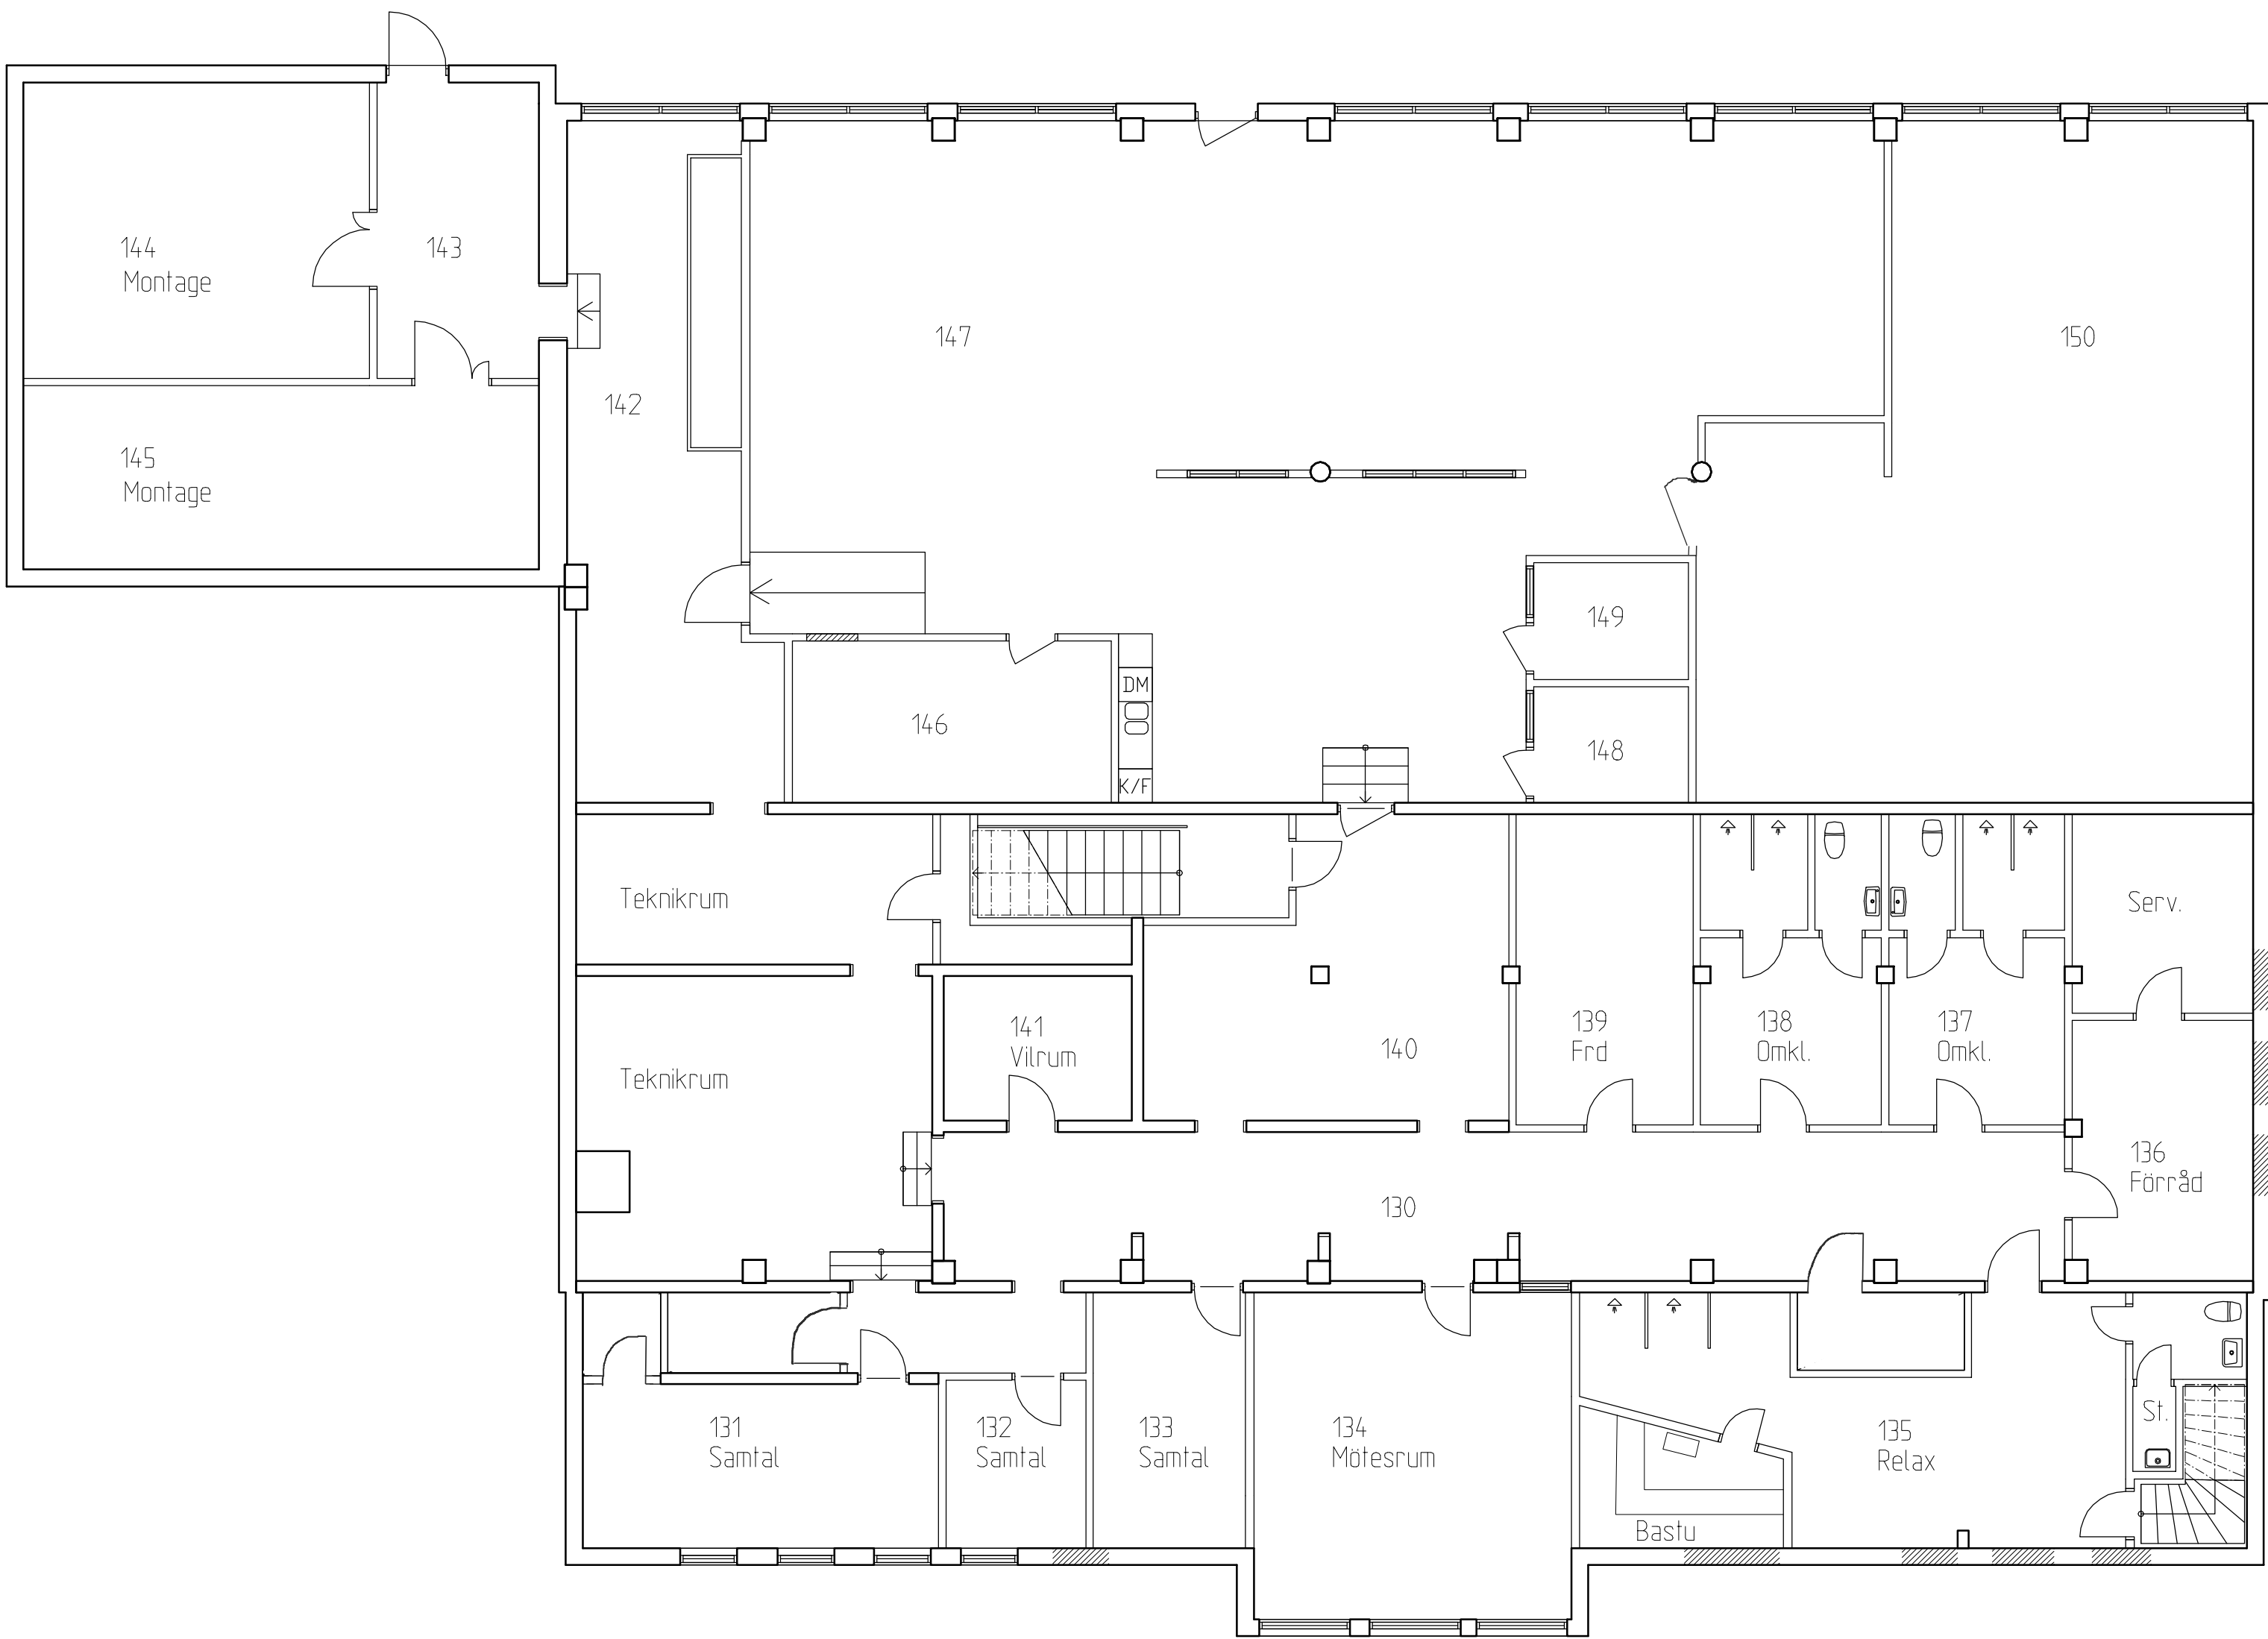

Souterrängplan

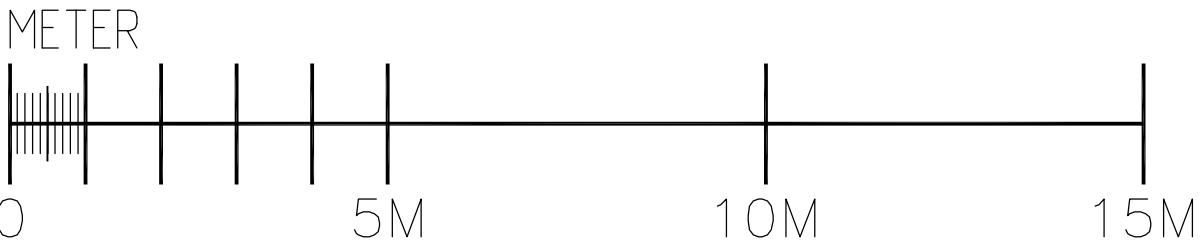

BET	ANT	ÄNDRINGEN AVSER	DATUM	SIGN
STATUS				
FÖRSLAGSHANDLING 180426				
UPPGRÄBBSBENÄNNING				
Kv. Hajen 9, LULEÅ "Gröna huset"				
 KENNETH WIKSTRÖM FASTIGHETER AB				
Allmogat				
X X X X X				
TEL. NR.		HANDLÄGGARE		
UPPDRAG NR.		RTAD./KONSTR. AV		T. Michelsson
1855001		L. Pettersson		
DATUM		ANSVARIG		
13-08-28				
Kv. Hajen 9, "Gröna Huset"				
Souterrängplan				
SKALA		BET		
A1=1:100		NUMMER		
		A30-721		