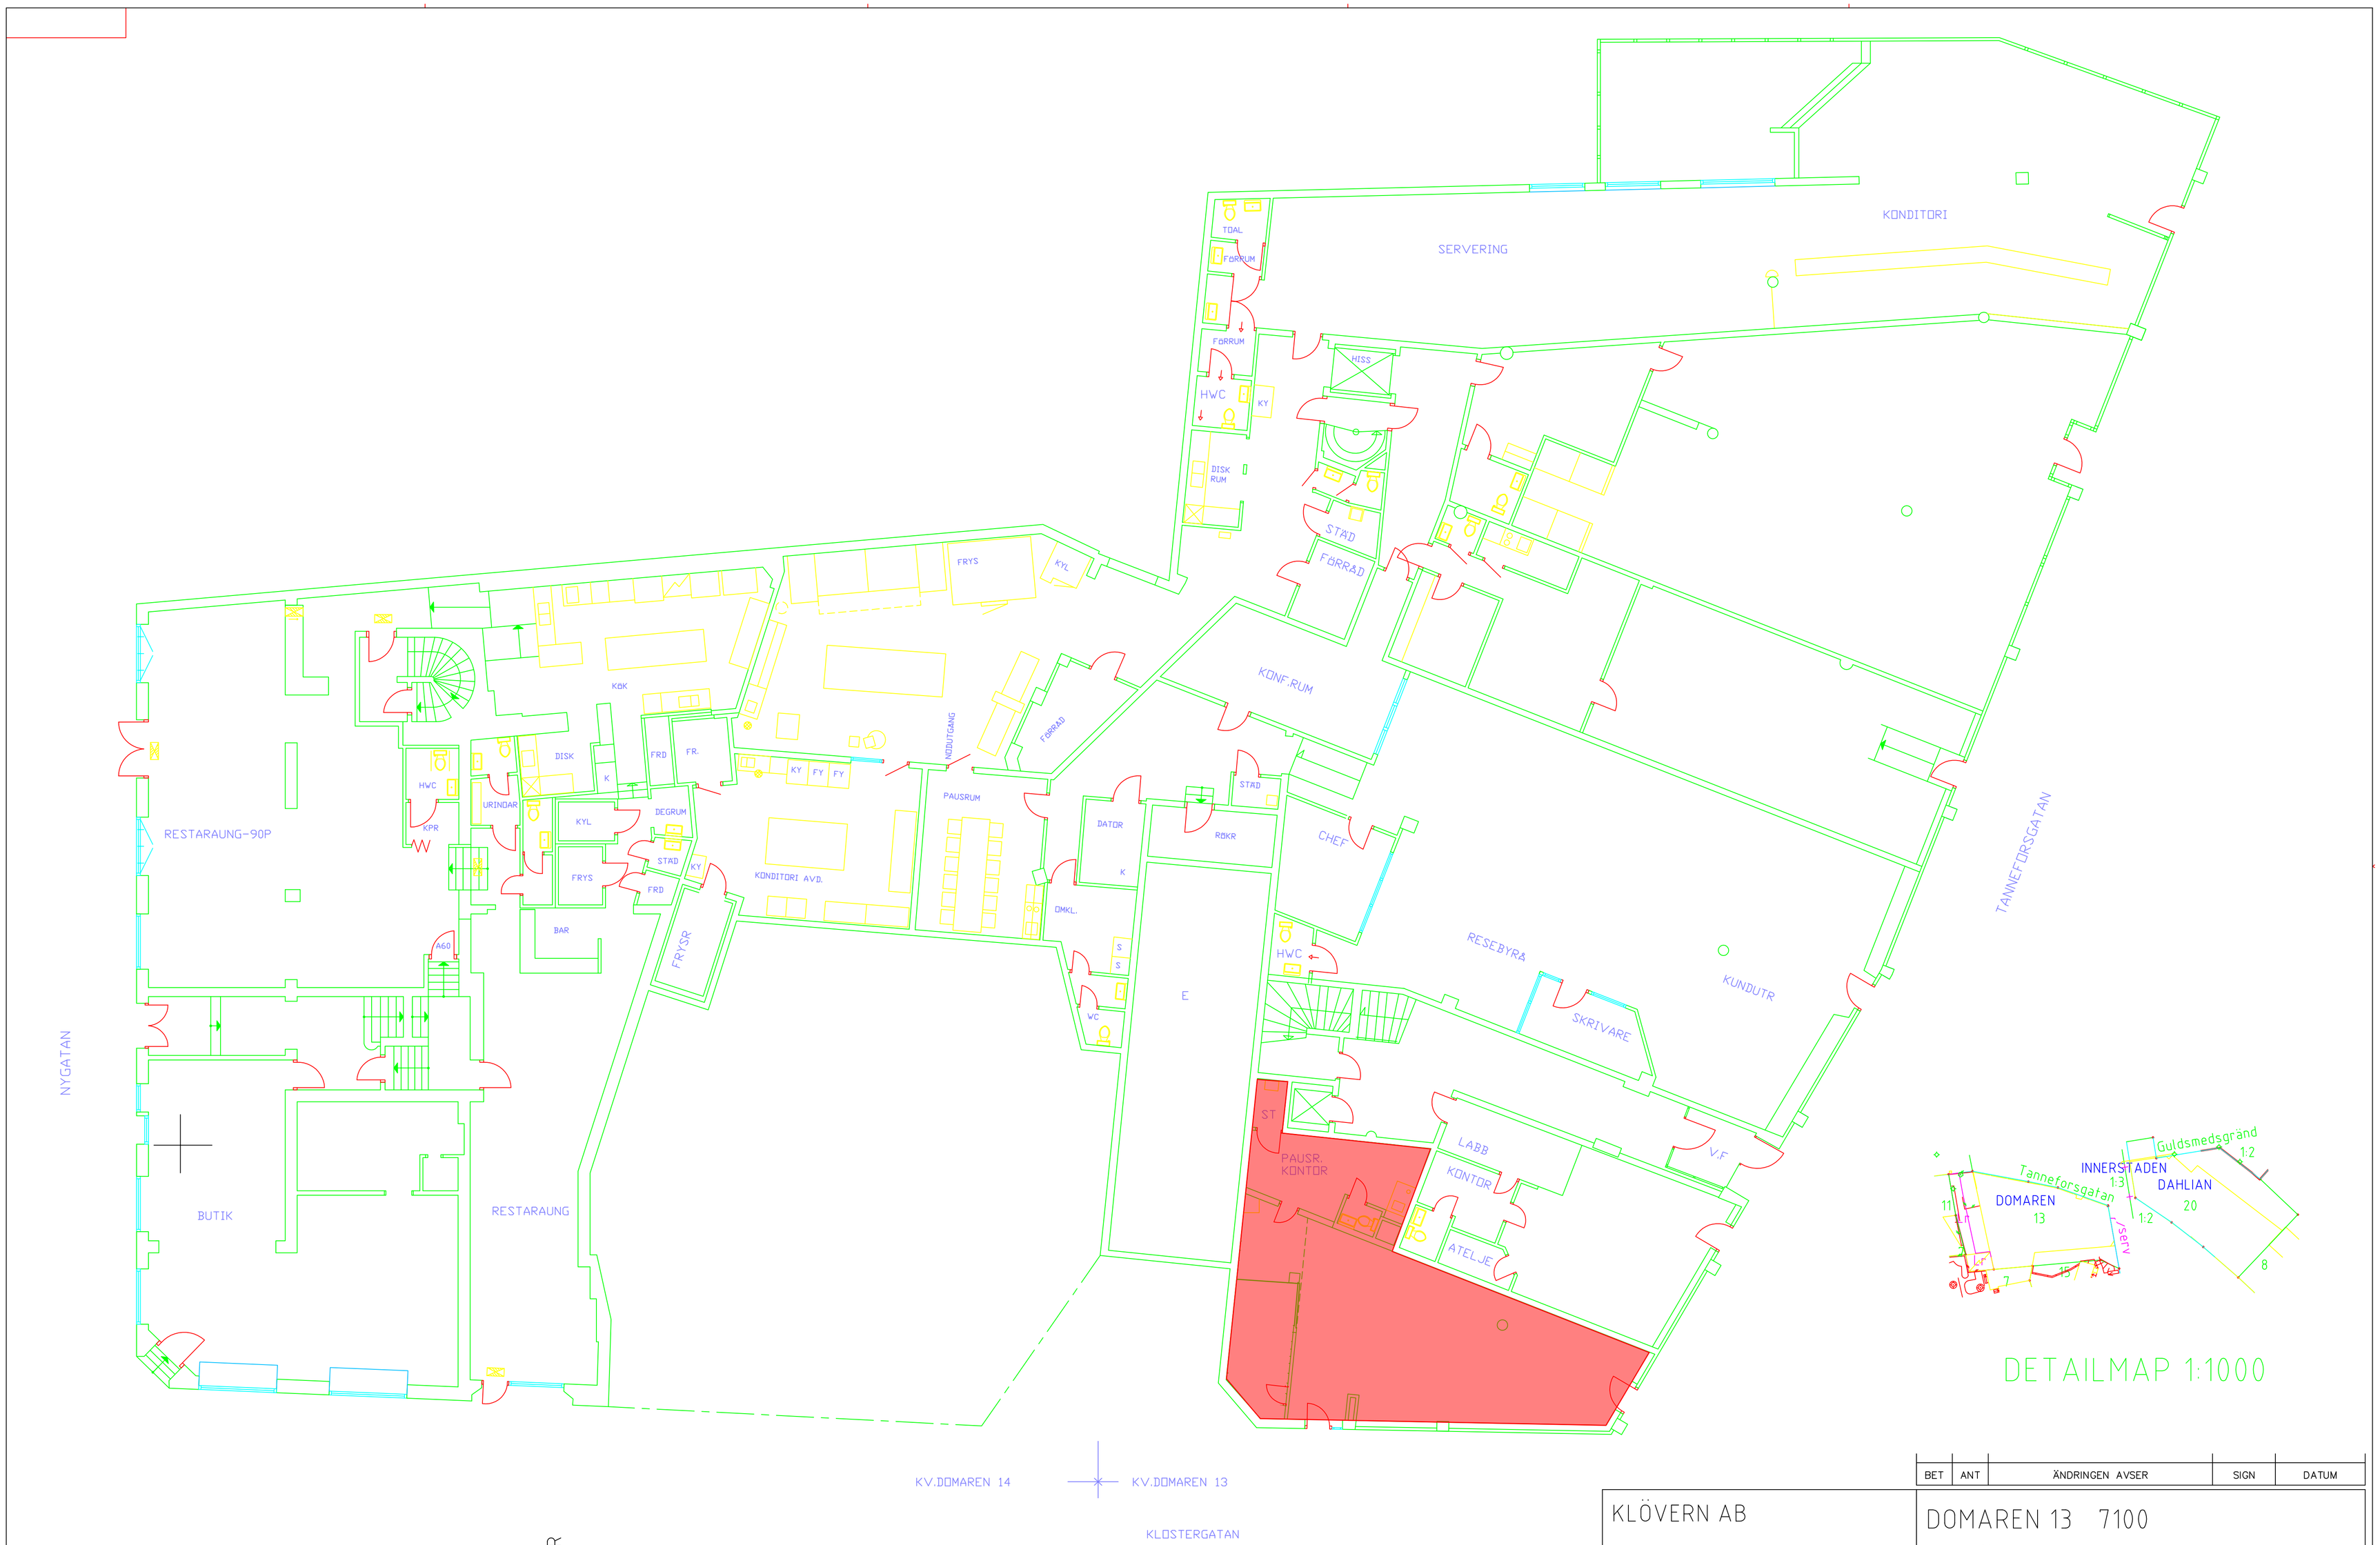

BET	ANT	ÄNDRINGEN AVSER	SIGN	DATUM

KLÖVERN AB

KLÖVERN
611 29 Nyköping

RITAD AV, KONSTRUERAD AV

STOCKHOLM 1999-10-01

DOMAREN 13 7100
LINKÖPING

BOTTENVÅNING

DIGITALISERAD FR RITN DAT 000510

SKALA 1:100

RITNINGSNUMMER

ÄNDR BET

MÄLARTECH AB