


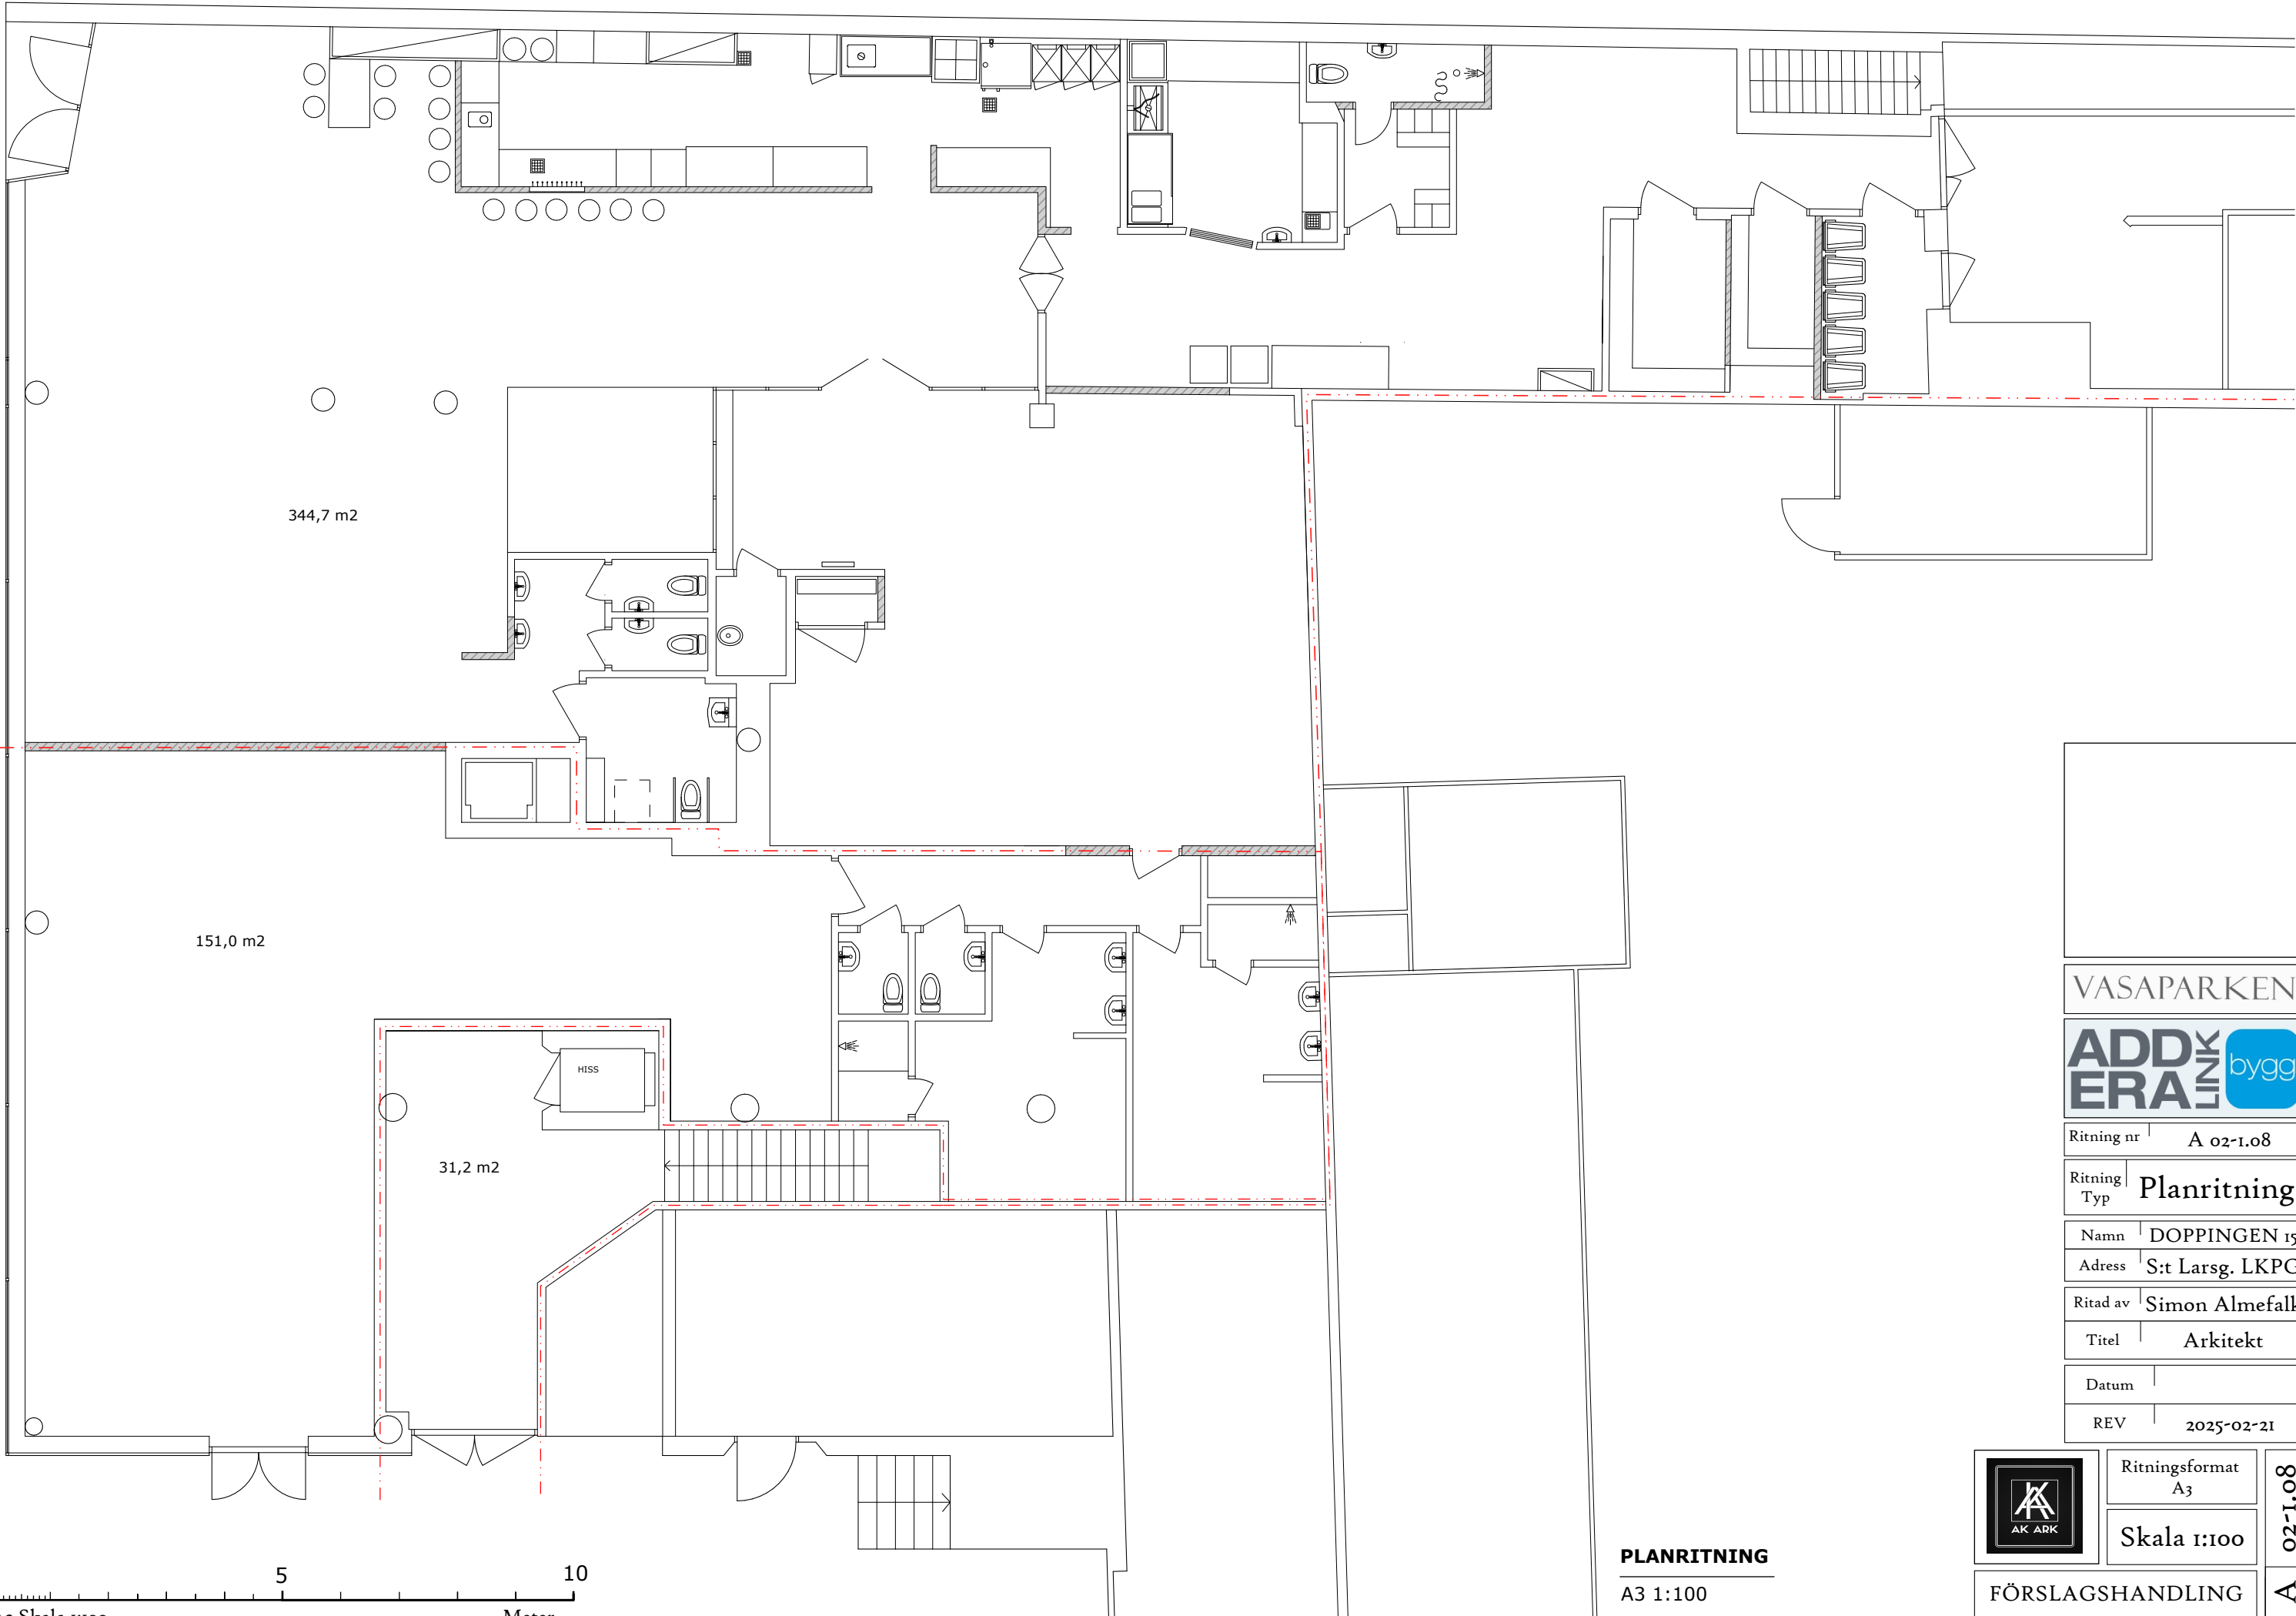

VASAPARKEN



Ritning nr A 02-1.08

Ritning Typ Planritning

Namn DOPPINGEN 15

Adress S:t Larsg. LKPG

Ritad av Simon Almfalk

Titel Arkitekt

Datum

REV 2025-02-21



Ritningsformat A3

Skala 1:100

FÖRSLAGSHANDLING

A 02-1.08