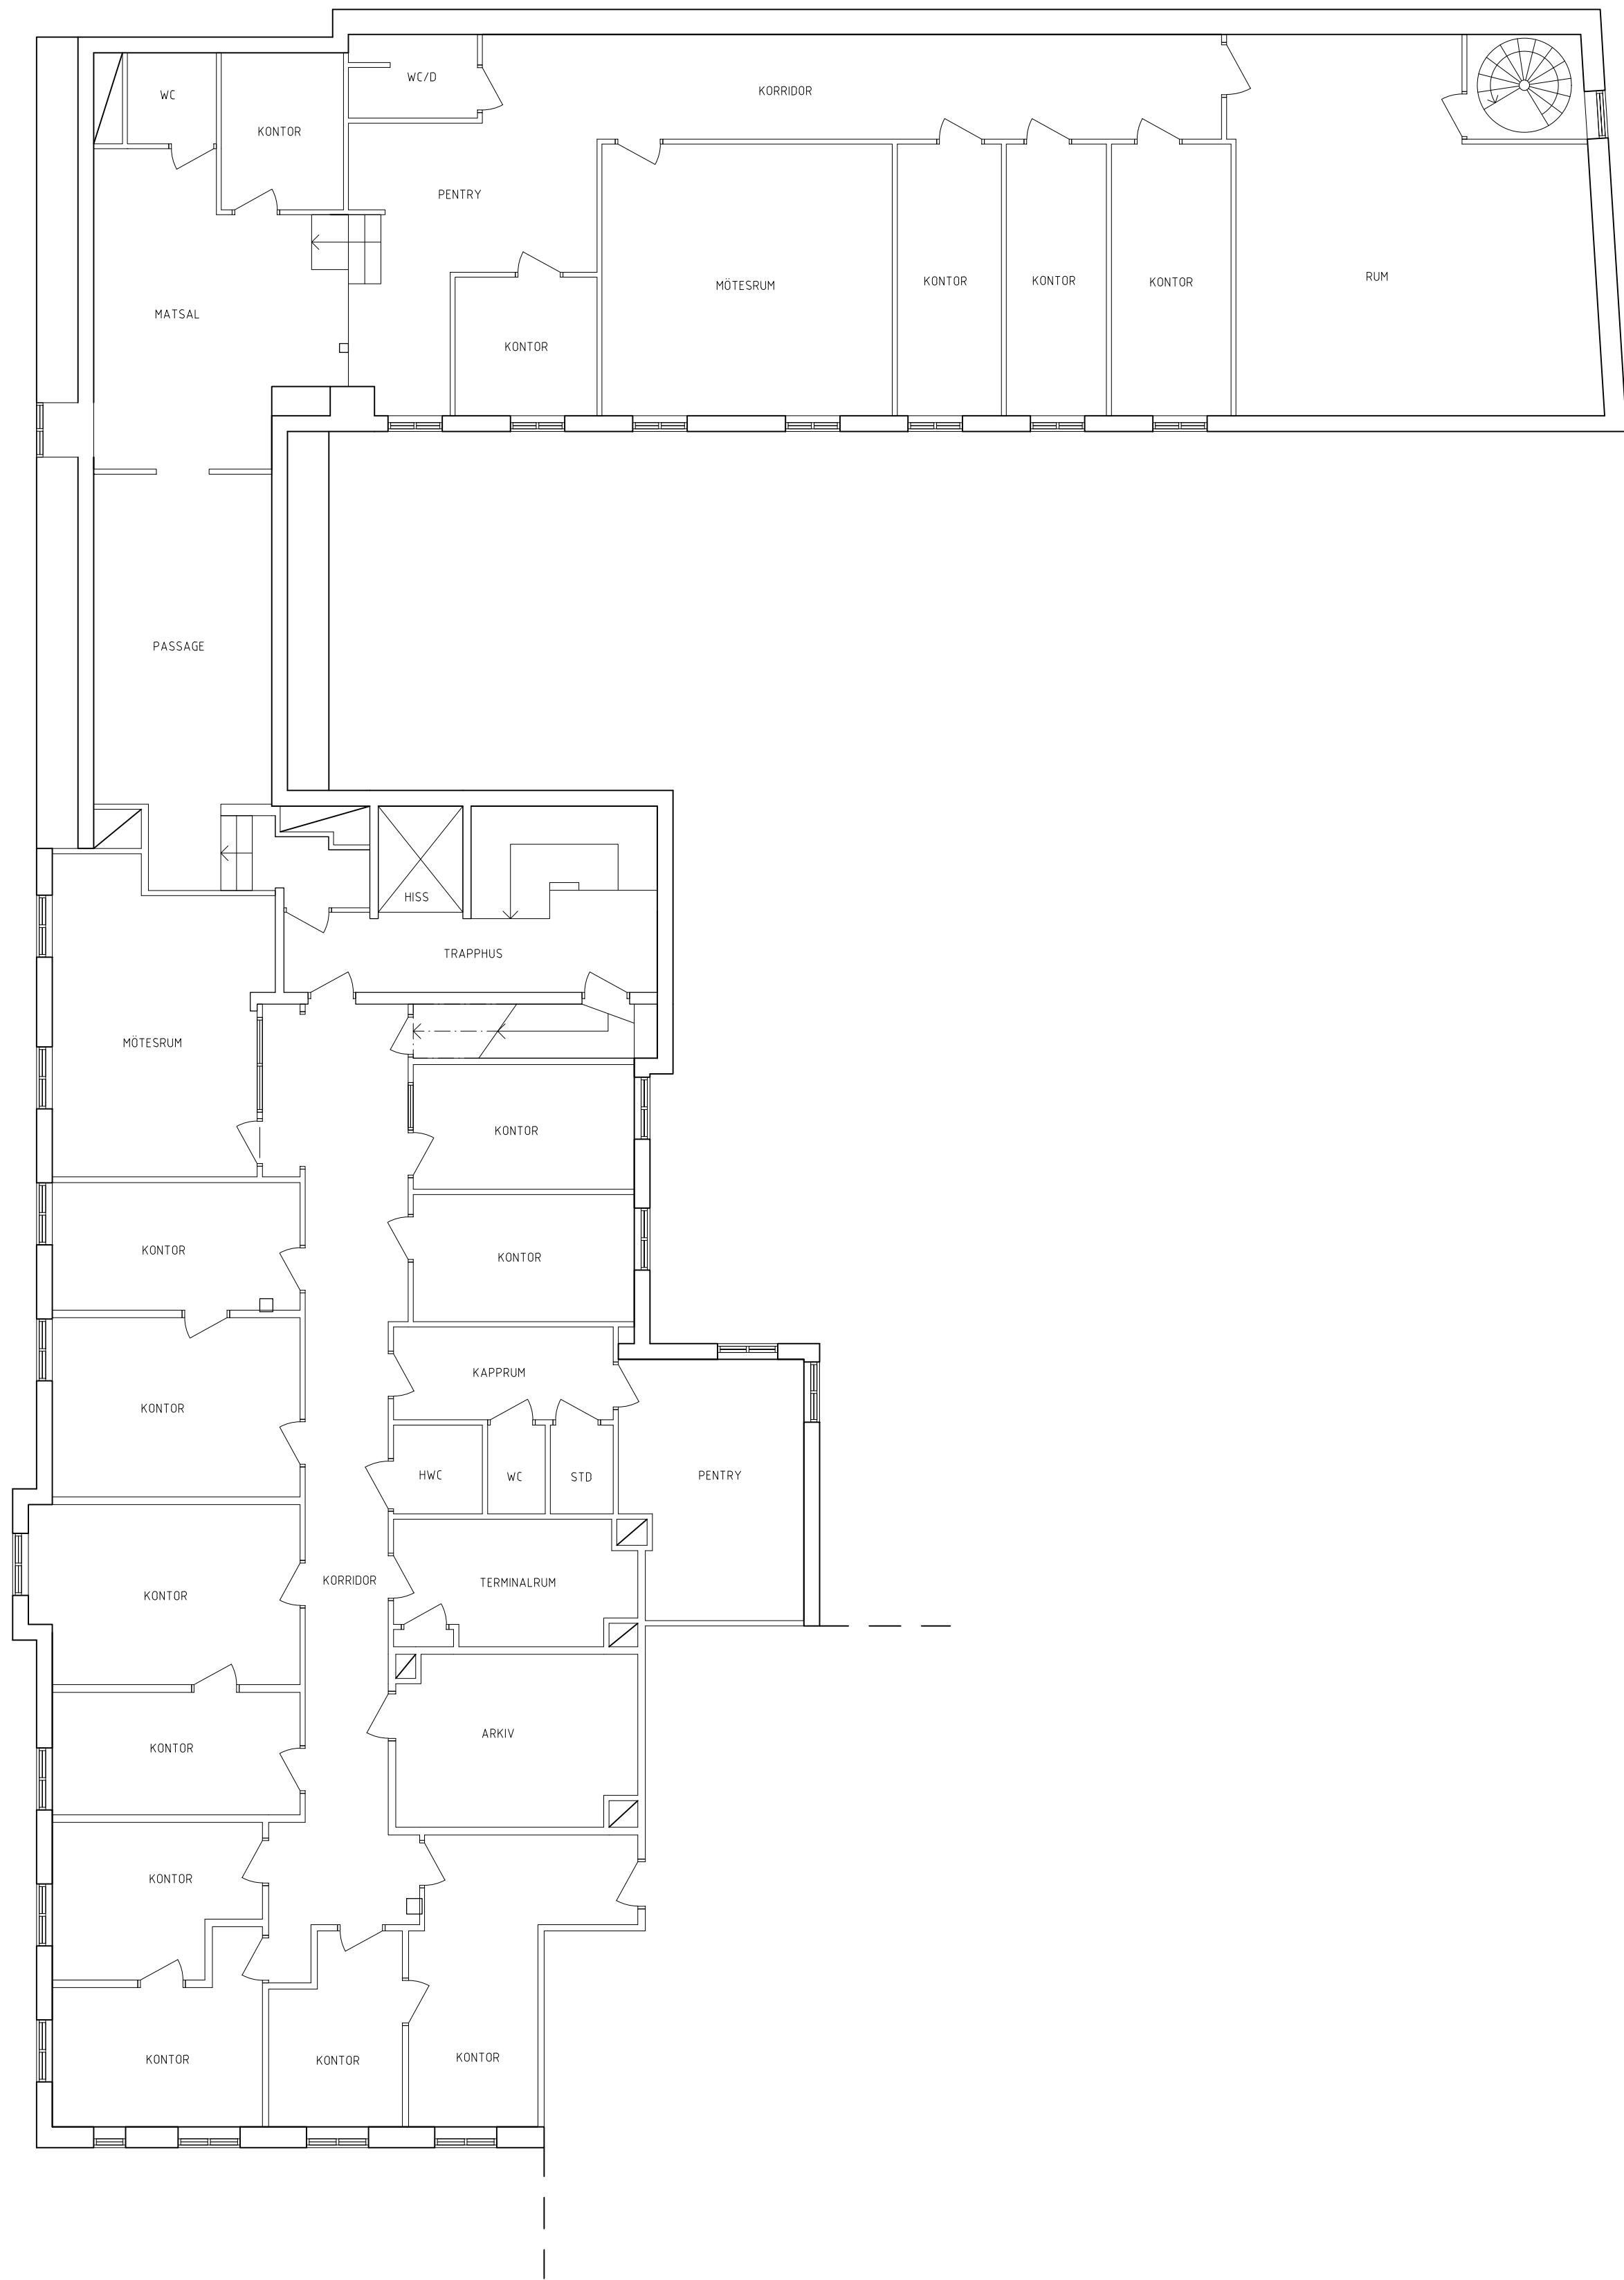


BET	ANT	ÄNDRINGEN AVSER	DATUM	SIGN
BEFINTLIGT UTSEENDE				
KV ABBOTEN 4 STORGATAN 39, LINKÖPING				
M5arkitektur		Hamngatan 8 582 26 Linköping 013-25 25 30		
UPPDRAG NR	P2202-04A	RITAD/KONSTR AV	FN	HANDLAGGARE
DATUM	2022-02-17	ANSVARIG	AW	
PLAN 2 TR				
SKALA A1	A3	NUMMER	BET	
1:100	1:200	A-4 9.1-104		